


Dato: 10.03.2011

Gnr/Bnr/Fnr: 152/70/0

BERGEN KOMMUNE

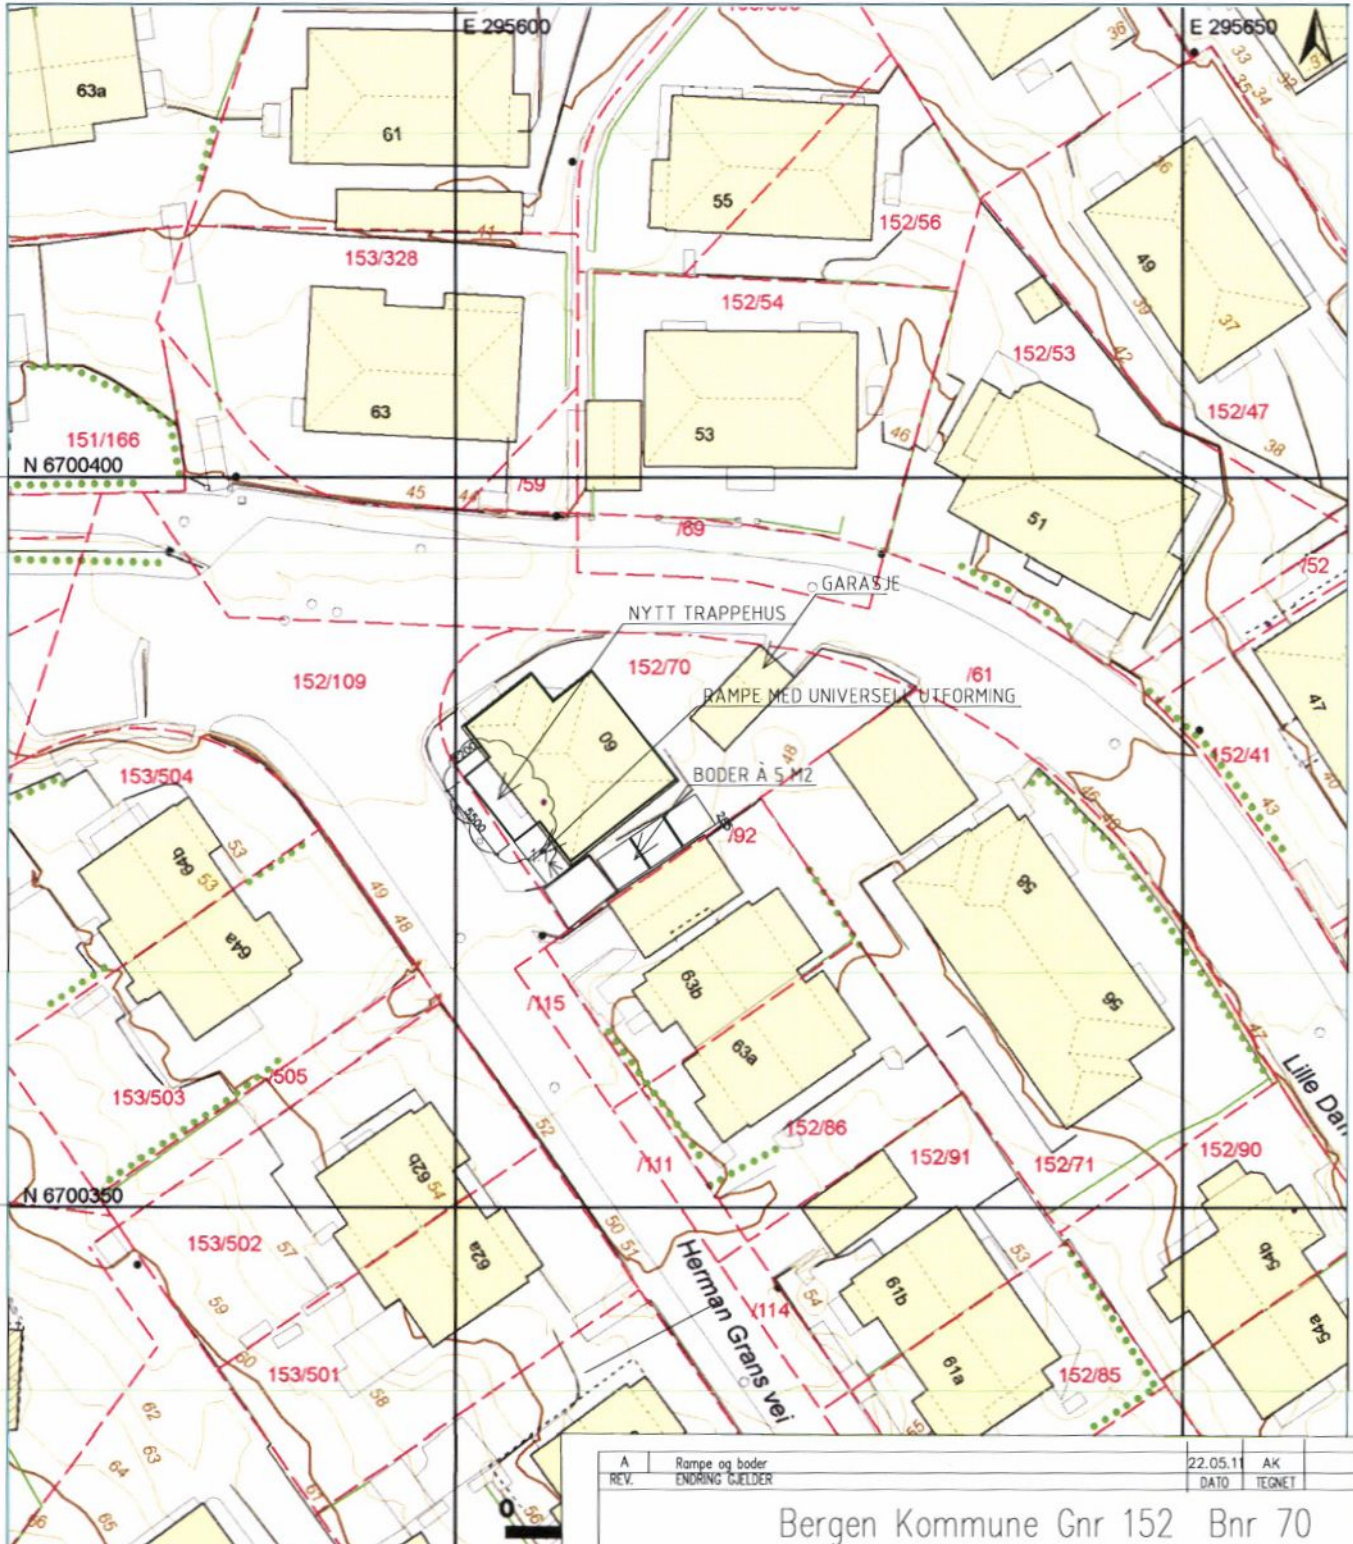

- Bygning, tak
- Terrasse o.l.
- Bygning, veggliv
- Byggemeldt bygg
- Fredet bygg
- Byggemeldt anlegg
- Høydekote
- Høydekote - usikkert
- Eiendomsgrense
- Eiendomsgrense -
- Kulturminnegrense

|                               |                 |                                      |                                       |
|-------------------------------|-----------------|--------------------------------------|---------------------------------------|
| A                             | Rampe og boder  | 22.05.11                             | AK                                    |
| REV.                          | ENDRING GJELDER | DATE                                 | TEGNET                                |
| Bergen Kommune Gnr 152 Bnr 70 |                 |                                      |                                       |
| Situasjonskart nytt trappehus |                 |                                      |                                       |
| BERGEN                        | TEGN. AV        | KONTR. AV                            | KONTR. AV                             |
| 19.04.11                      | AK              | AK                                   | .                                     |
| MÅL                           | PROSJ. NR.      | BYGG                                 | TEGN. NR.                             |
| 1:500                         | .               | .                                    | 050                                   |
| PROSJEKTSTYRING VEST AS       |                 |                                      | D1                                    |
| HOLMEDALEN 7<br>5300 KLEPPESØ |                 | PROSJEKTADMINISTRASJON<br>arnt@pv.no | TELF. 55 09 31 12<br>FAX: 55 09 31 13 |