




# Basiskart

Byrådsavdeling for klima, miljø og byutvikling  
Plan- og bygningsetaten  
Målestokk v/A4: 1:500  
Dato: 13.06.2024

BERGEN  
KOMMUNE

Gnr/Bnr/Fnr/Snr: 161/947/0/0  
Adresse: Rugdeveien 28

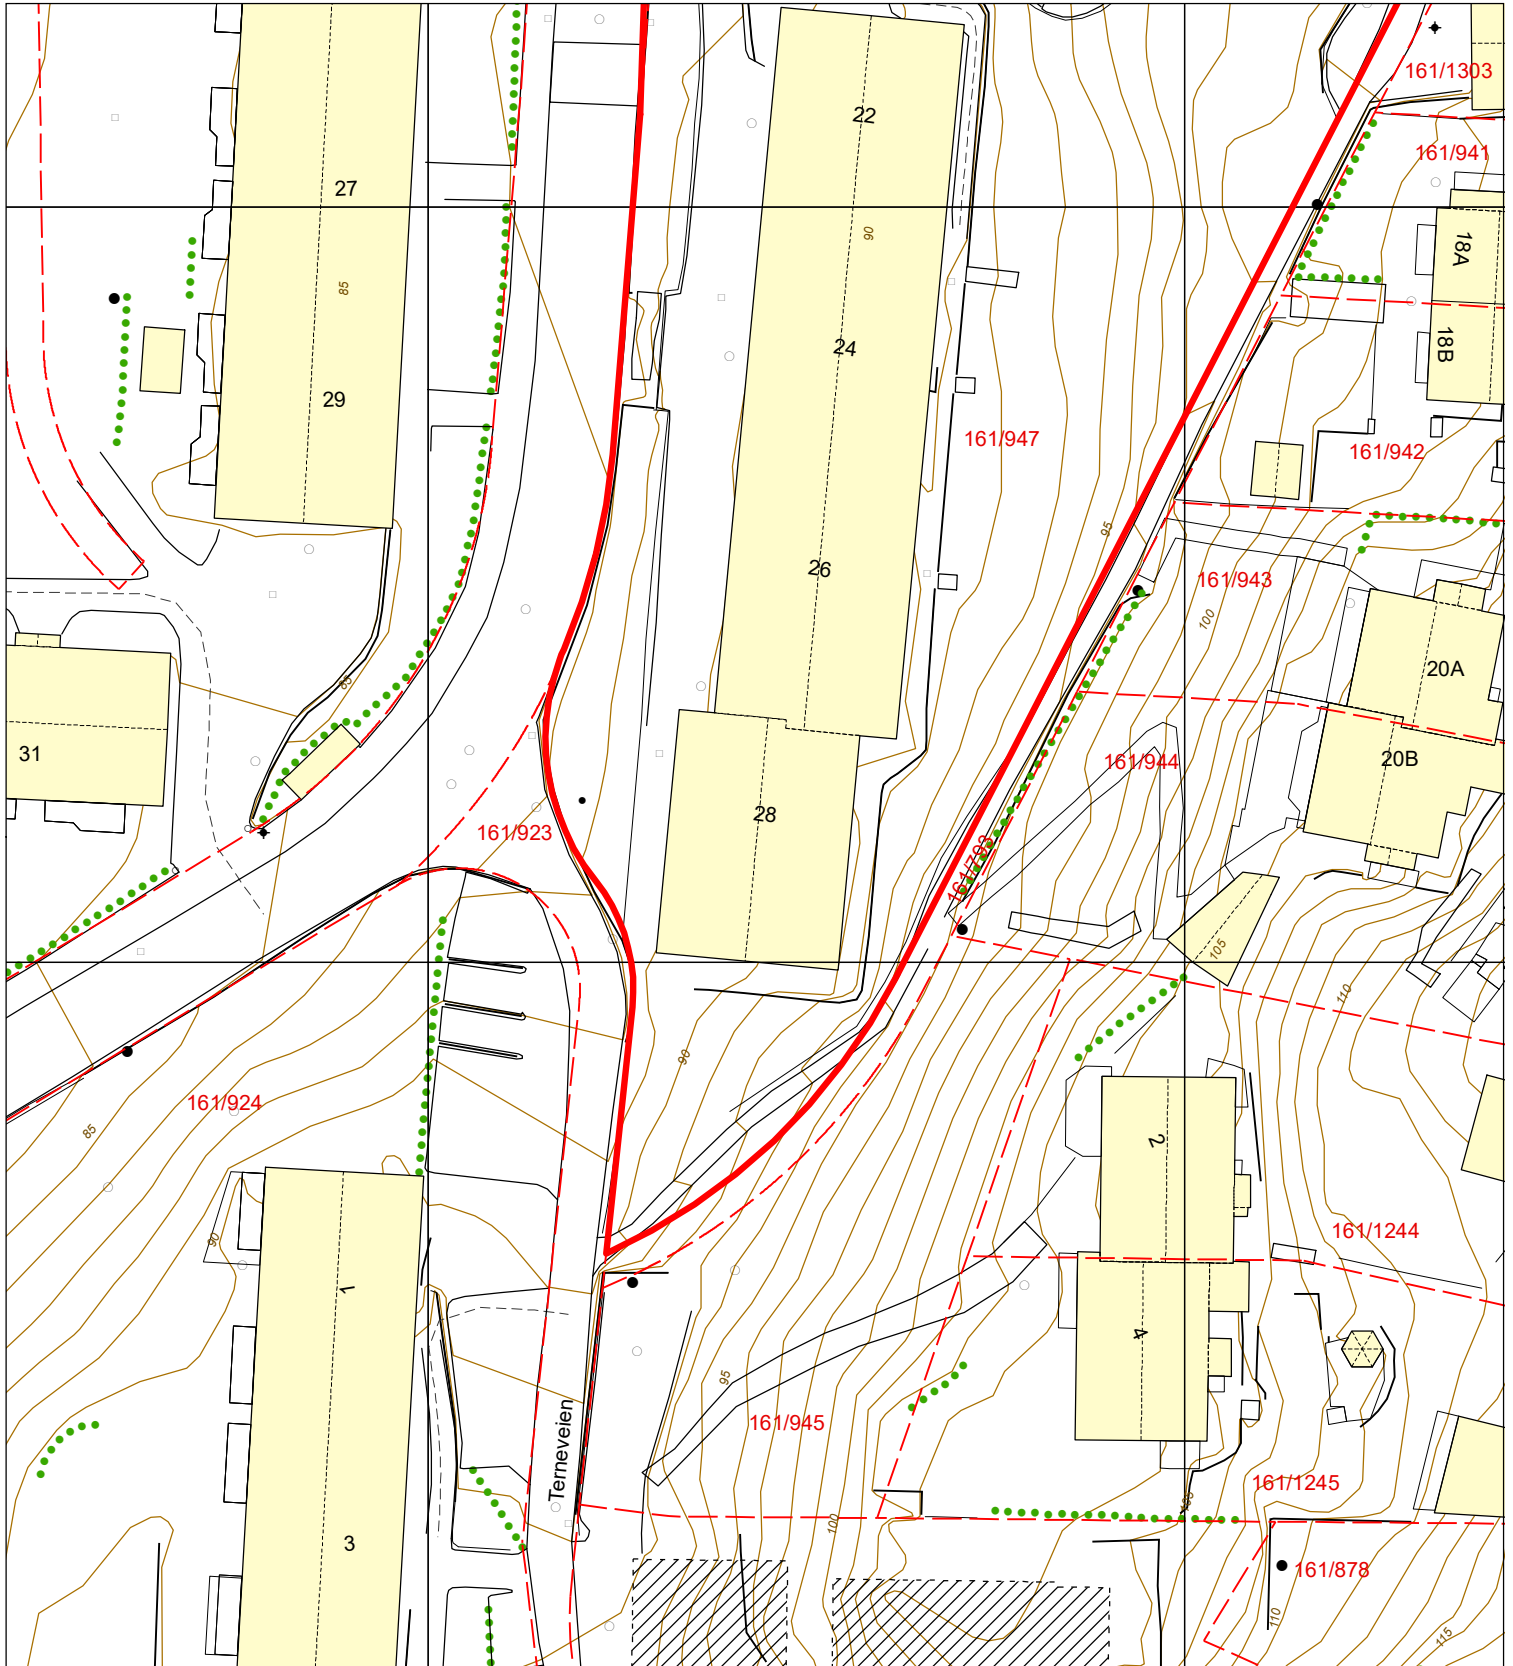

	Bygning, tak Terasse o.l.		Byggemølt anlegg		Gjerde, stein		Innmølt tre
	Bygning, vegg/liv		Høydekote		Gjerde, annet		Flaggstang, stolpe
	Byggemølt bygg		Høydekote - usikker		Kraftledning		Kum, sluk, hydrant
	Fredet bygg		Eiendomsgrense		Hekk		Gårdsnr/bruksnr
			Eiendomsgrense - usikker		Sti		Høydepunkt med høyde
			Kulturminnegrense		Traktorveg		Grunnlagspunkt/fastmerke