

BERGENS HJELPERAD
00019 - 5. 1. 49

MOTTATT
20. DEC. 1948
BYGNINGSSJEFEN

HELLEVEIEN NR. 176 - 192

BYLAND HAGEBY

BERGENS VEIVÆSEN
J. NR 1302/-48

BERGENS
J. NR 1357/48

BLAD NR. 1

REGULERINGSSJEF I BERGEN
Jnr. 1509
1948
Dato 10/12 1948
Bilag nr. 4/4

MOTTATT
- 7. DEC. 1948
BYGNINGSSINSPEKT

Oppm. sjefens J. nr.
1109 / 1948

VEI PROFIL
SNITT A-B.
SNITT C-D PRÆKNET



ca. 1830 m² ca. 2430 m² ca. 2460 m² ca. 2690 m² ca. 2970 m² ca. 6780 m²

MÅLESTOKK = 1 : 1000

KORRIGERT OKTOBER 1948.
KORRIGERT DESEMBER 1947
KORRIGERT SEPT 1946

ARKIT. ANDERS NORTVEDT
ARKITEKT
M.B.A.L.

BERGEN JUNI 1946

REGULERINGSSJEEN, BERGEN
Nr. 1507
Date 10/12 1948
Bilag nr. 3/4

NOTIATT
20 DEC. 1948
BYGNINGSJEFFEN
BERGENSVEIVÆGEN
J. NR 1302/-48

BERGENS HFLSERAD
00019 - 5.1.48

BERGENS
J. NR 1357 - 48
VAND OG KLD

NOTIATT
- 7. DEC 1948
BYGNINGSINSPEKT

Oppm. sjefens J. nr.
1109 1/1948

HELLEVEIEN NR. 176-192

NYLAND HAGEBY

10080 X

10100 X

3600 Y

3600 Y

3500 Y

3500 Y

3500 Y



Helleveien
Regulert 15m bred.

UTSNITT AV KART OVER HELLEVEIEN NR 180 X.

MÅLESTOKK 1:200

KOR
ANDERS NORTVEDT
ARKITEKT
BERGEN
MAY 1948

10100 X

10180 X

10200 X

3600 Y

10220 X

3580 Y

10240 X

3570 Y

10260 X

HELLEVEIEN NR. 176-192





NYLAND HAGEBY



BLAD NR. 5

MOTTATT
-7. DEC 1948
BYGNINGSINSPEKT

Oppm. sjefens J. nr.
1109 / 1948

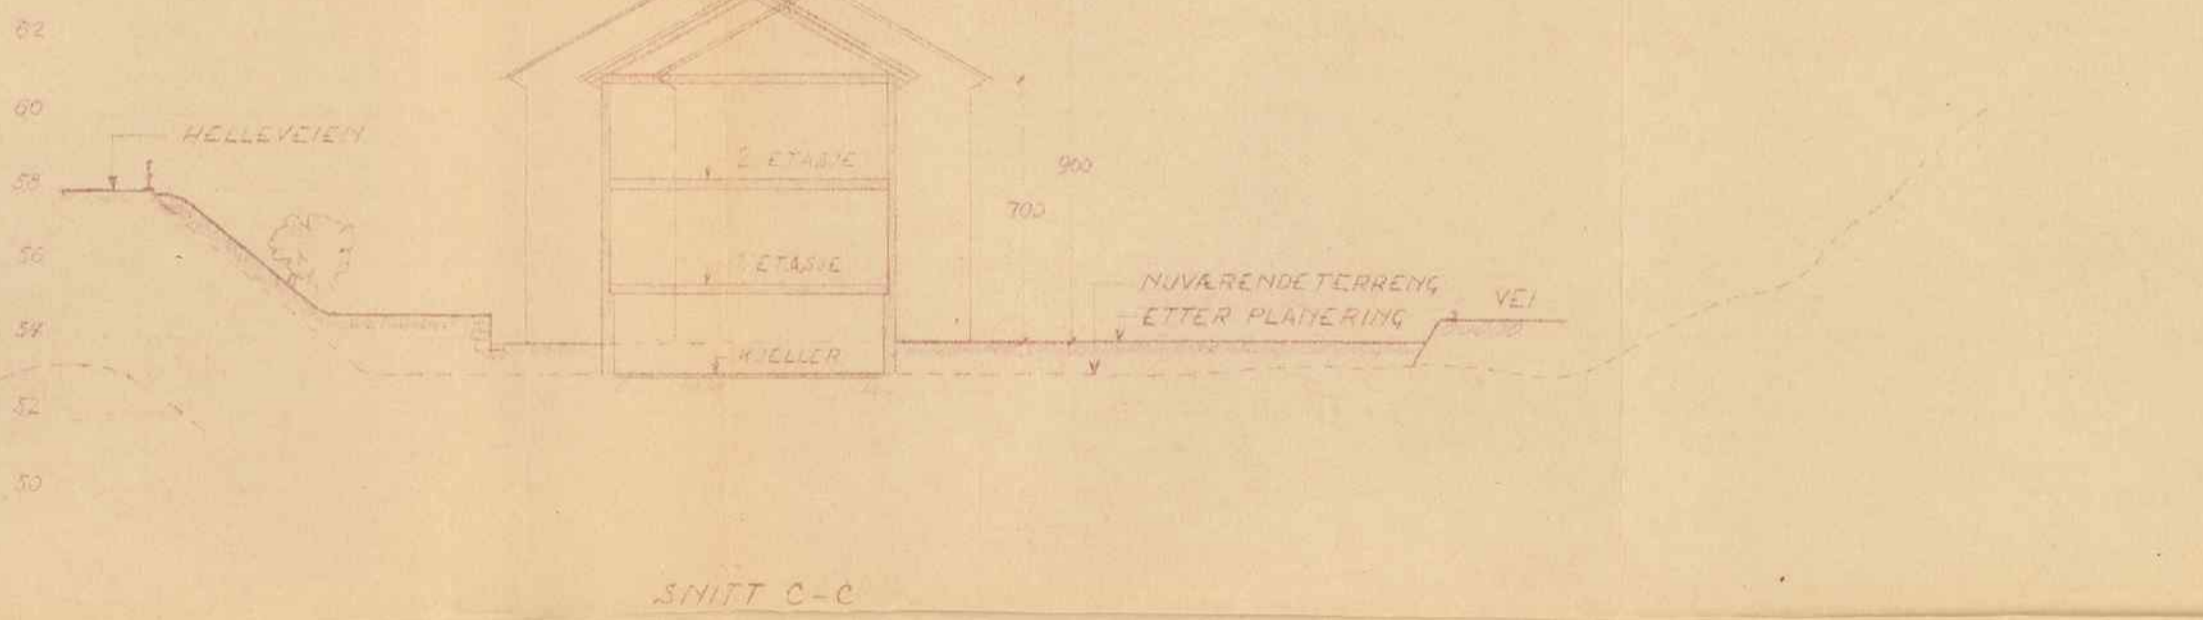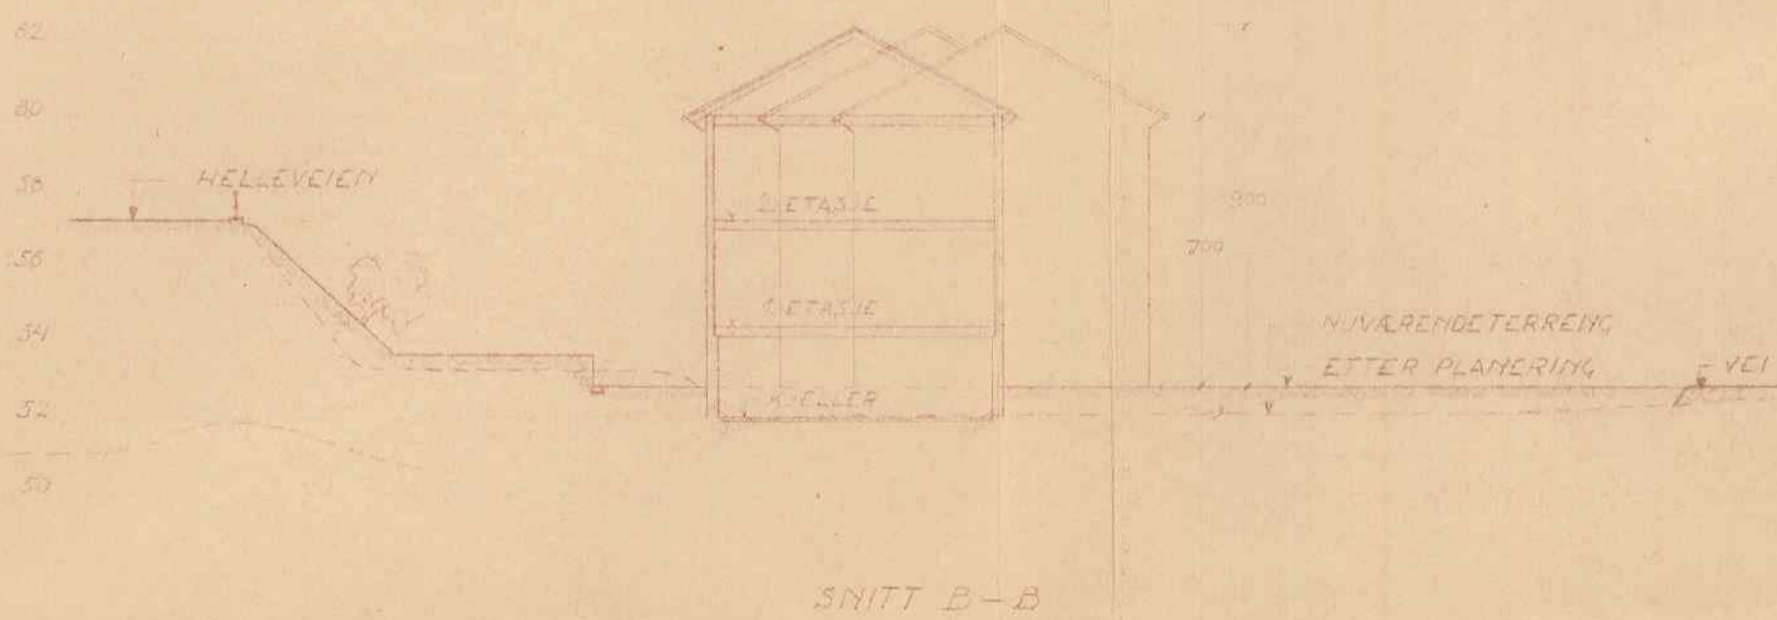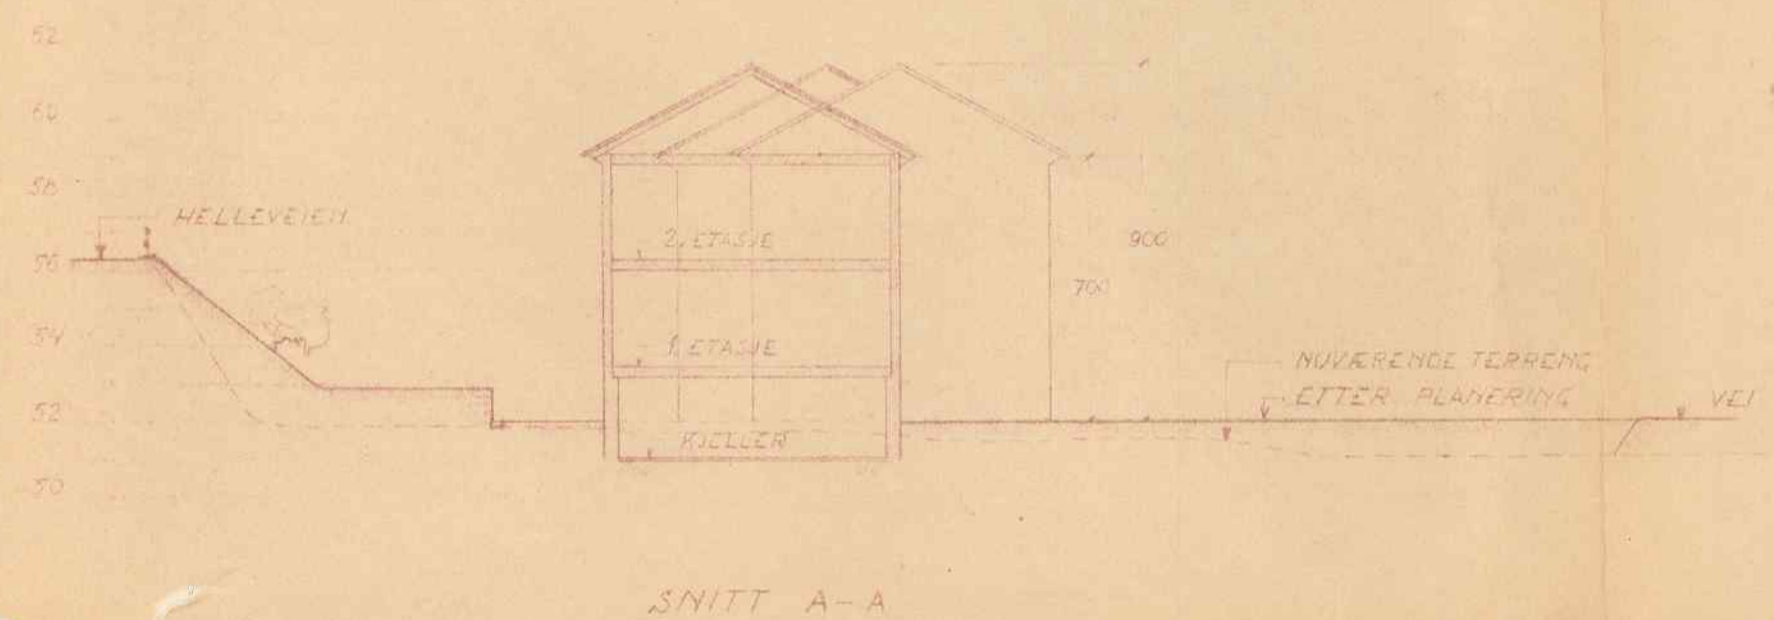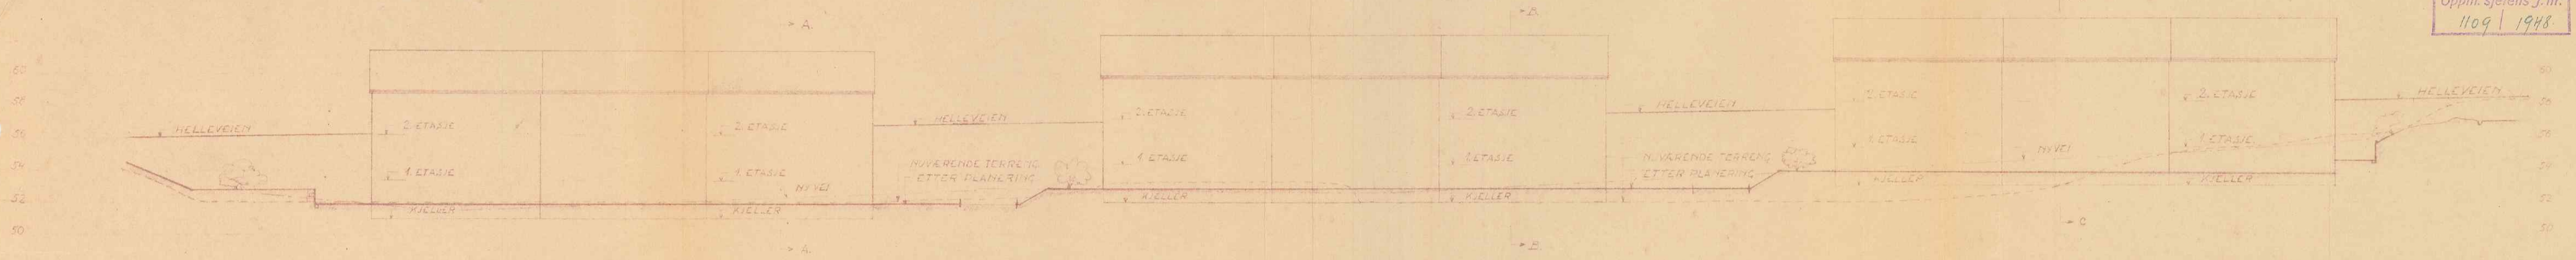

1:200

ANDERS NORTVEDT
ARKITEKT - M.M.A.L.
BERGEN 10. OKTOBER 1948

MOTTATT
30 JUN 1949
BYGNINGSINSPEKT

HELLEVEIE NR. 176 - 192
BYLOND HALEBY

VEI PROFIL SNITT A-B
SNITT C-D PRANET




ca. 1830 m ²	ca. 2430 m ²	ca. 2460 m ²	ca. 2690 m ²	ca. 2970 m ²	ca. 6480 m ²
-------------------------	-------------------------	-------------------------	-------------------------	-------------------------	-------------------------

MÅLESTOKK 1:1000

KORRIGERT SEPTEMBER 1948
KORRIGERT DESEMBER 1947
KORRIGERT SEPT 1946

ARKITEKT	BYGNINGSINSPEKT
BYGNINGSINSPEKT	BYGNINGSINSPEKT

HELLEVEIEN NR. 176-192
NYLAND HAGEBY

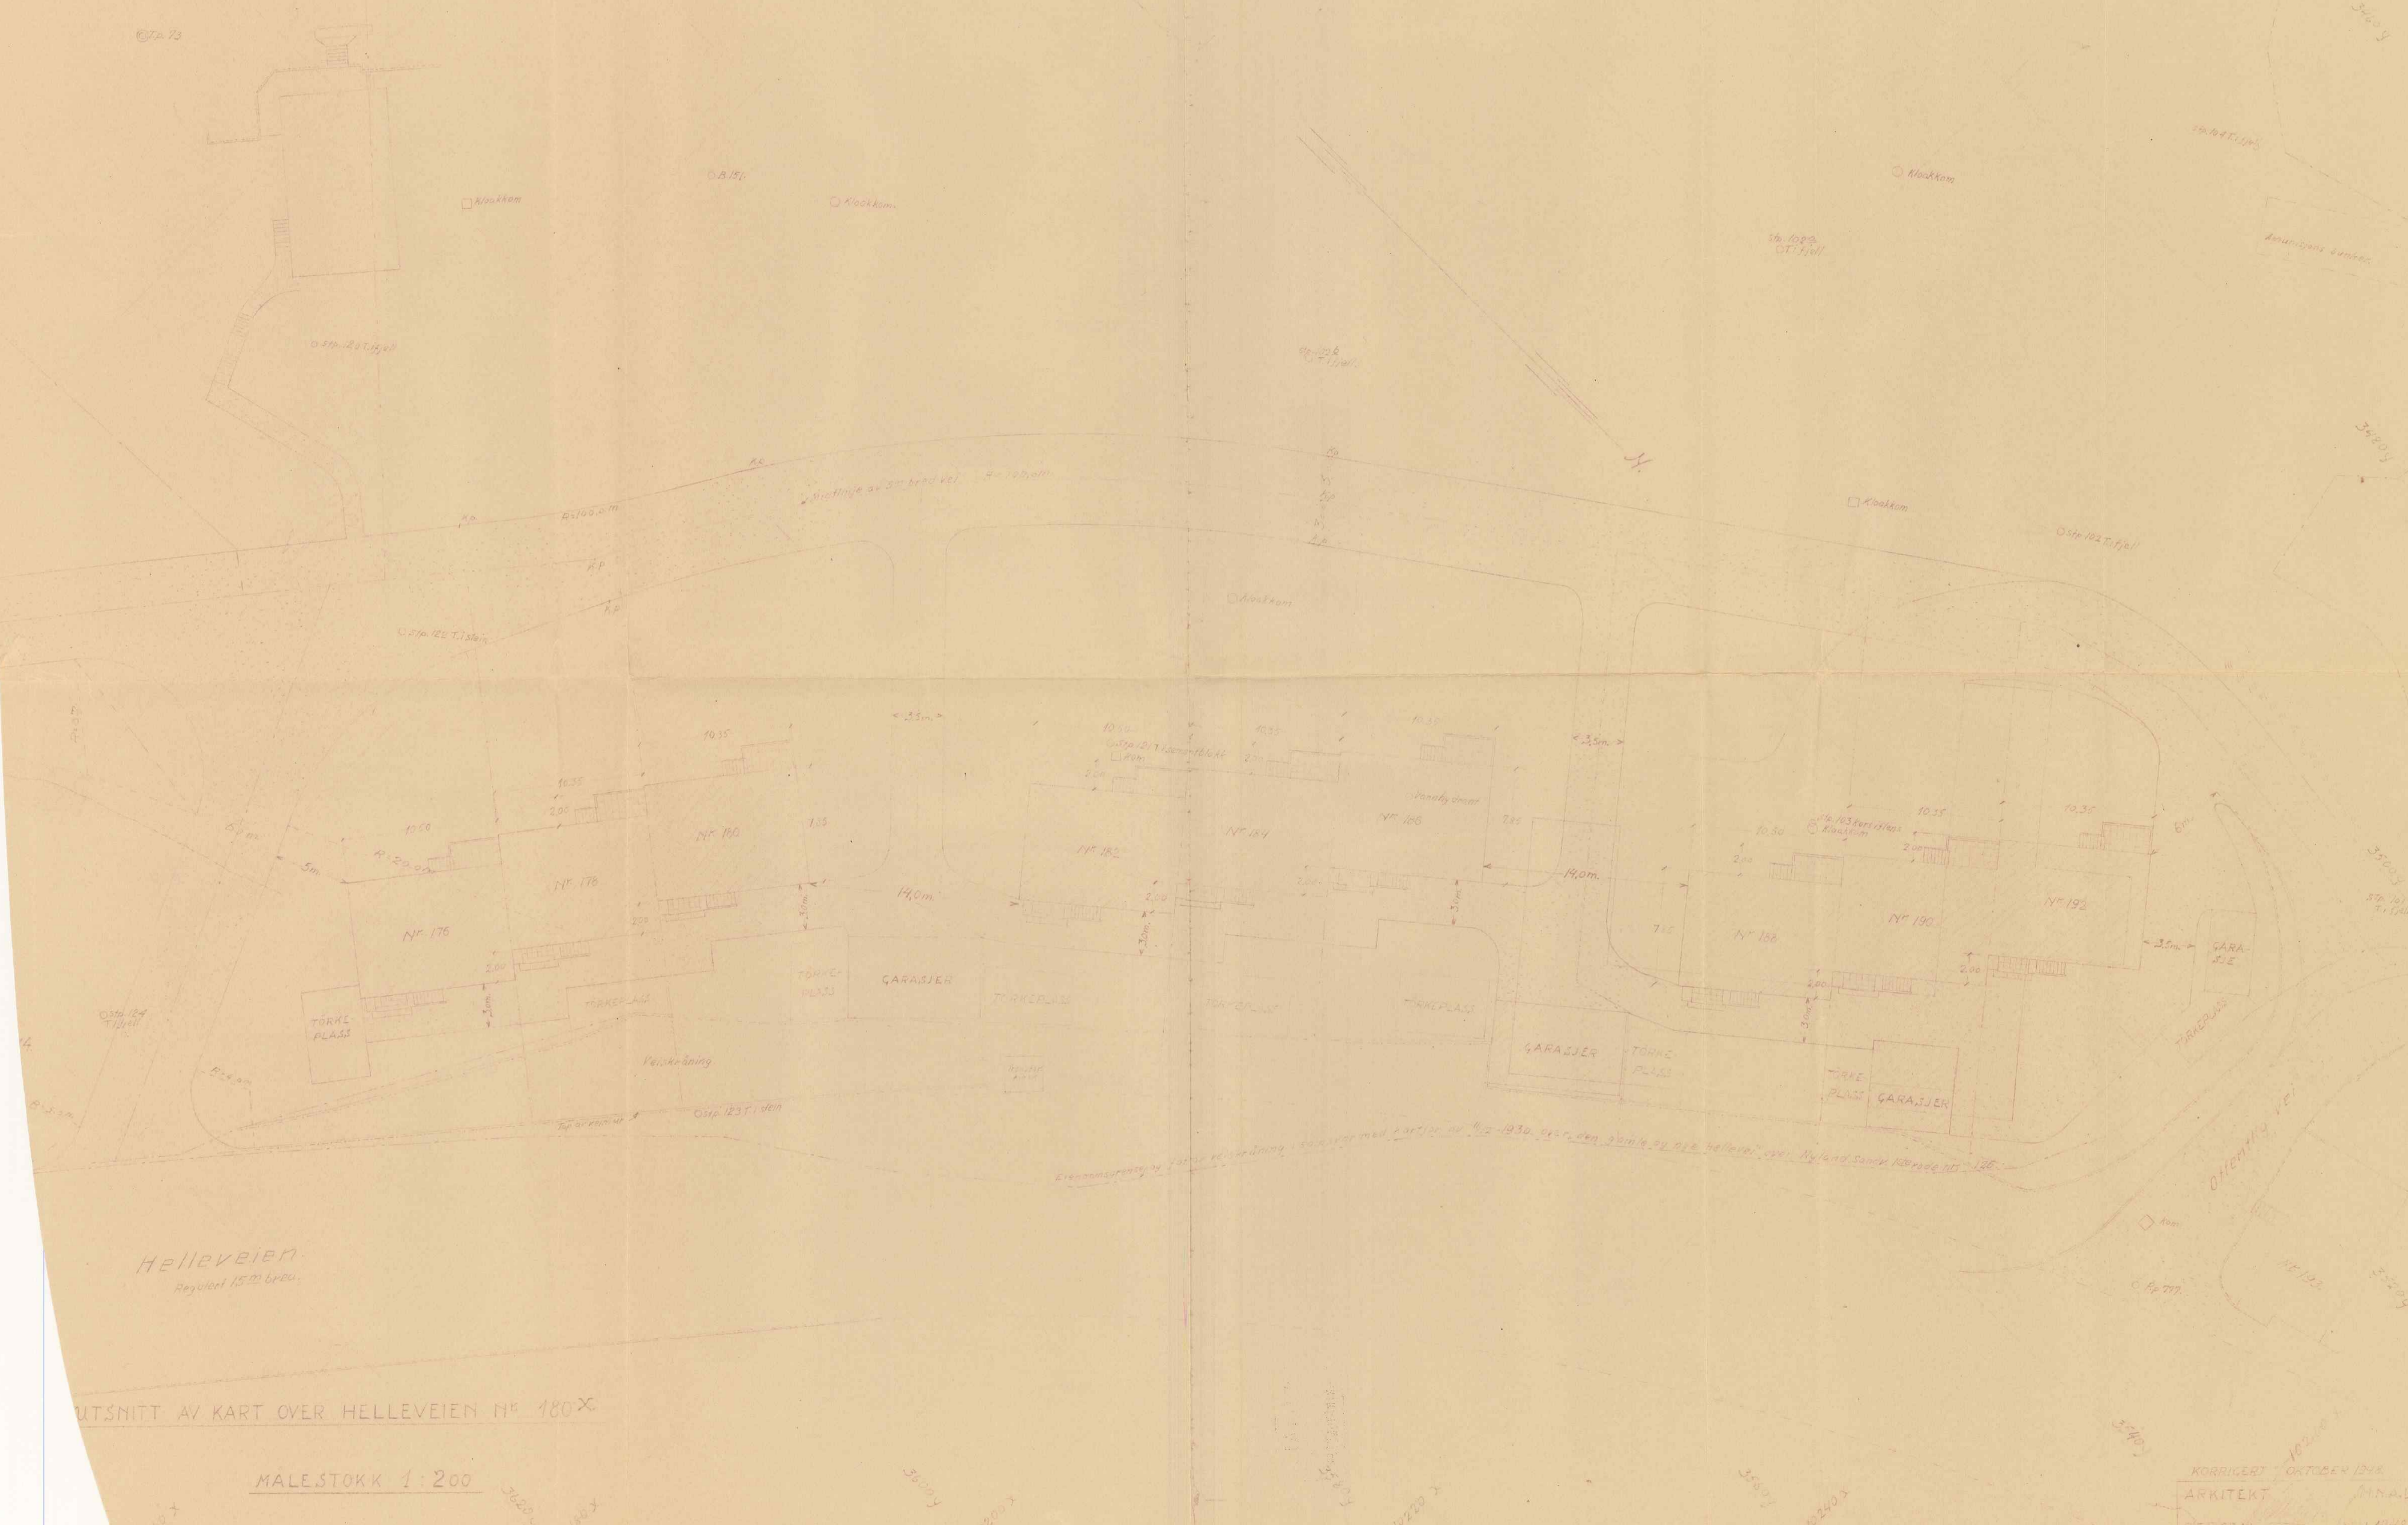

Helleveien
Reguleret 15.12.1930



UTSNITT AV KART OVER HELLEVEIEN N° 180 X

MALESTOKK 1:200


KORRIGERT OKTOBER 1948
ARKITEKT
BERGEN

HELLEVEIEN NR. 176—192
NYLAND HAGEBY


BLAD NR 5
MOTTATT
30 JUN 1942
BYGNINGSINSPEKT

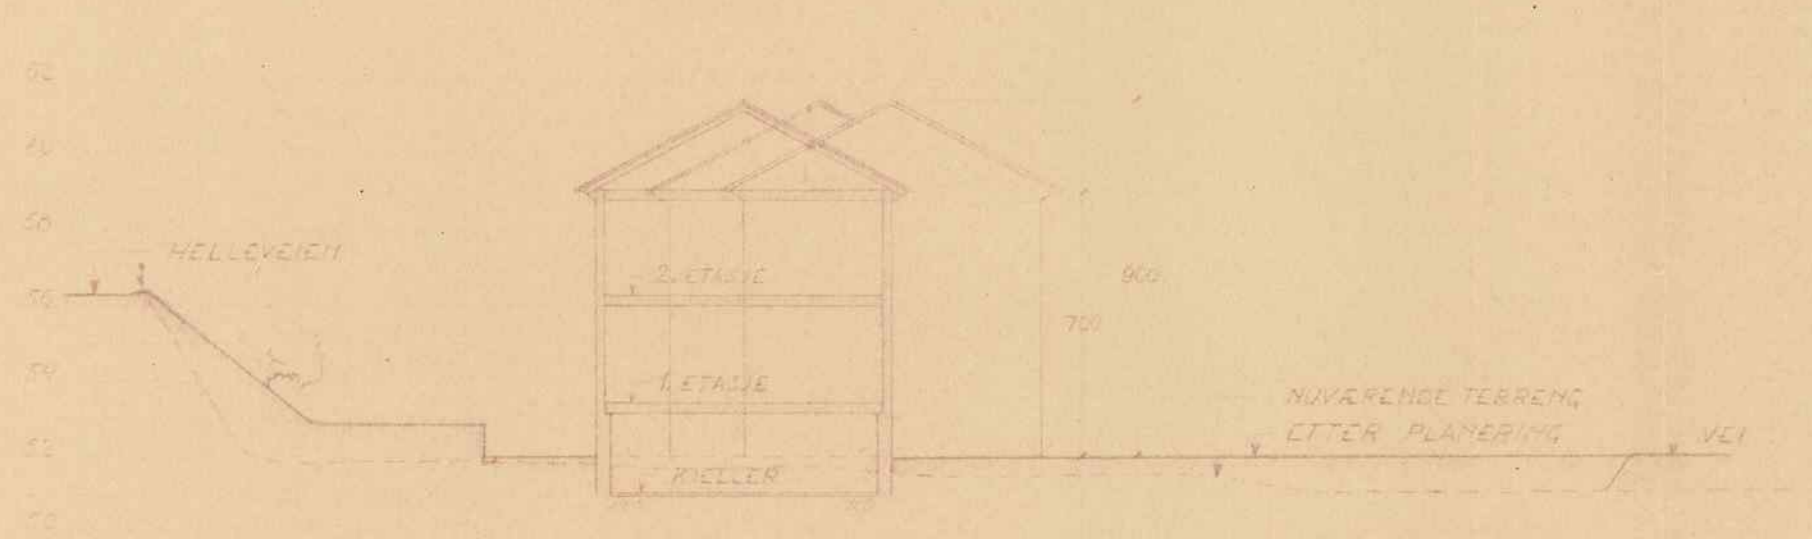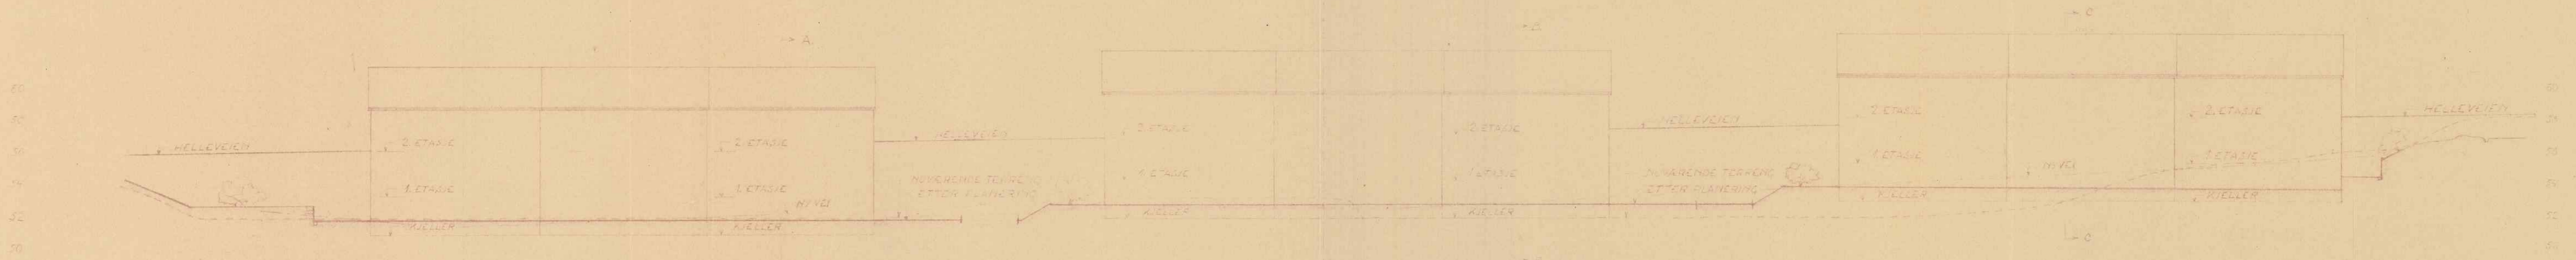

SNITT A-A

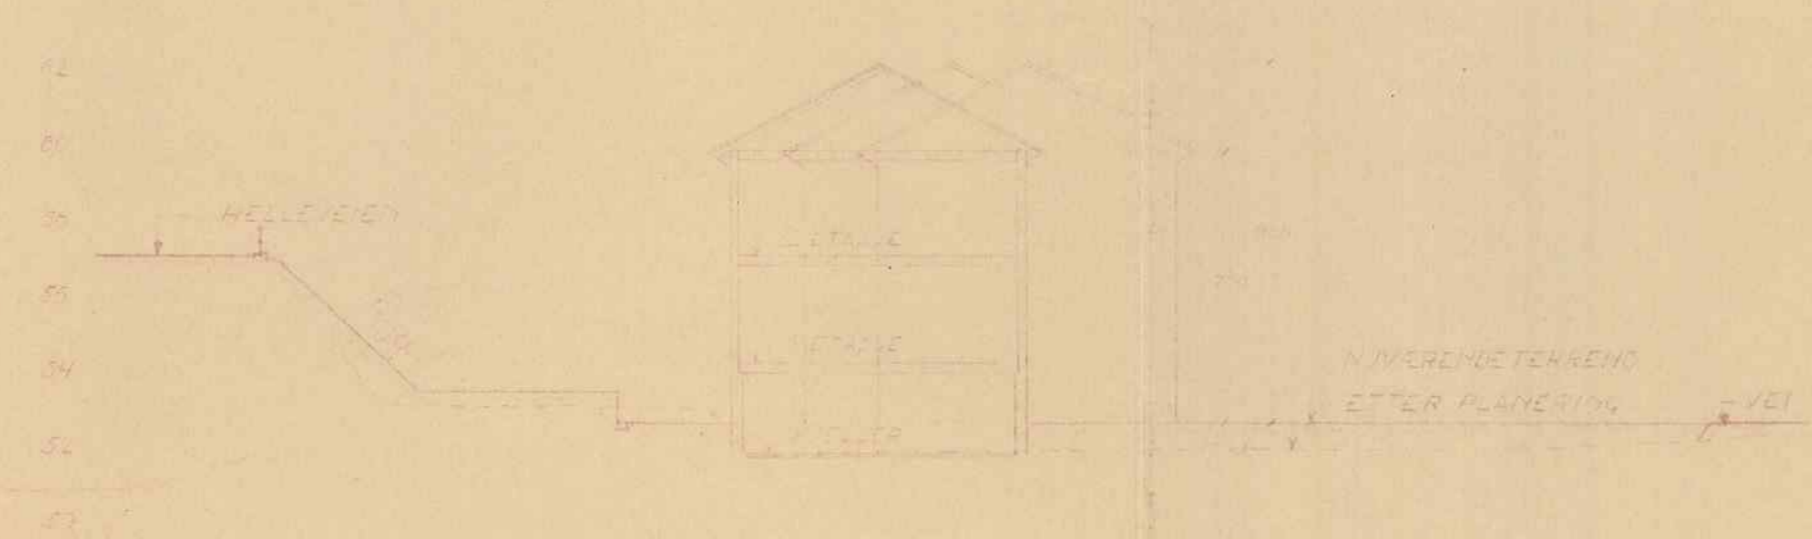

SNITT B-B

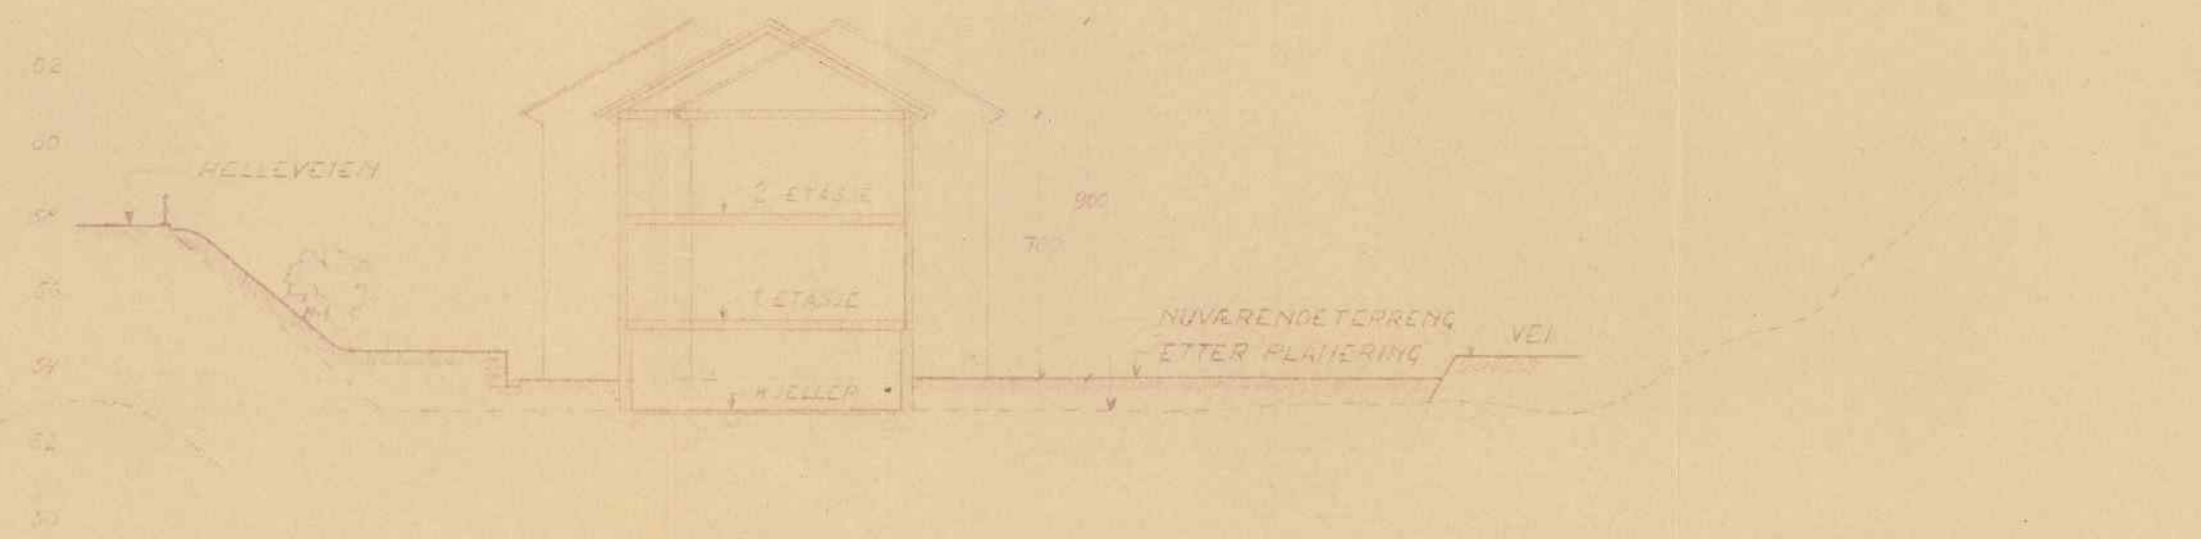

SNITT C-C

1:200

ARKITEKT M. H. A. L.
BERGEN 10. OKTOBER 1942