
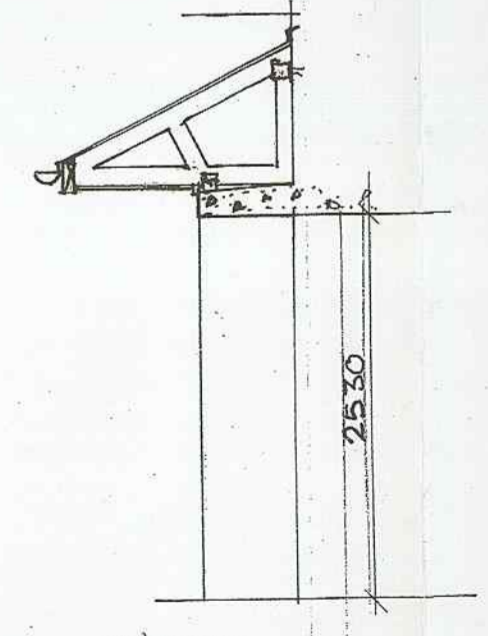
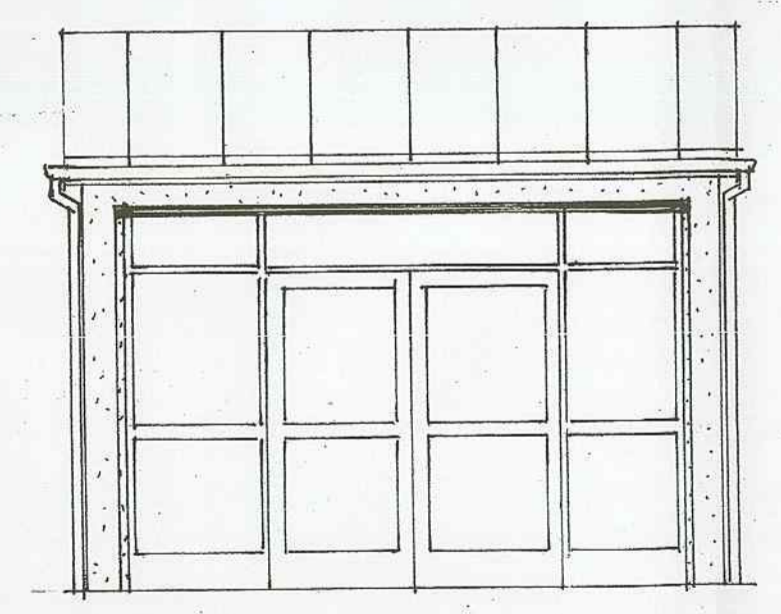
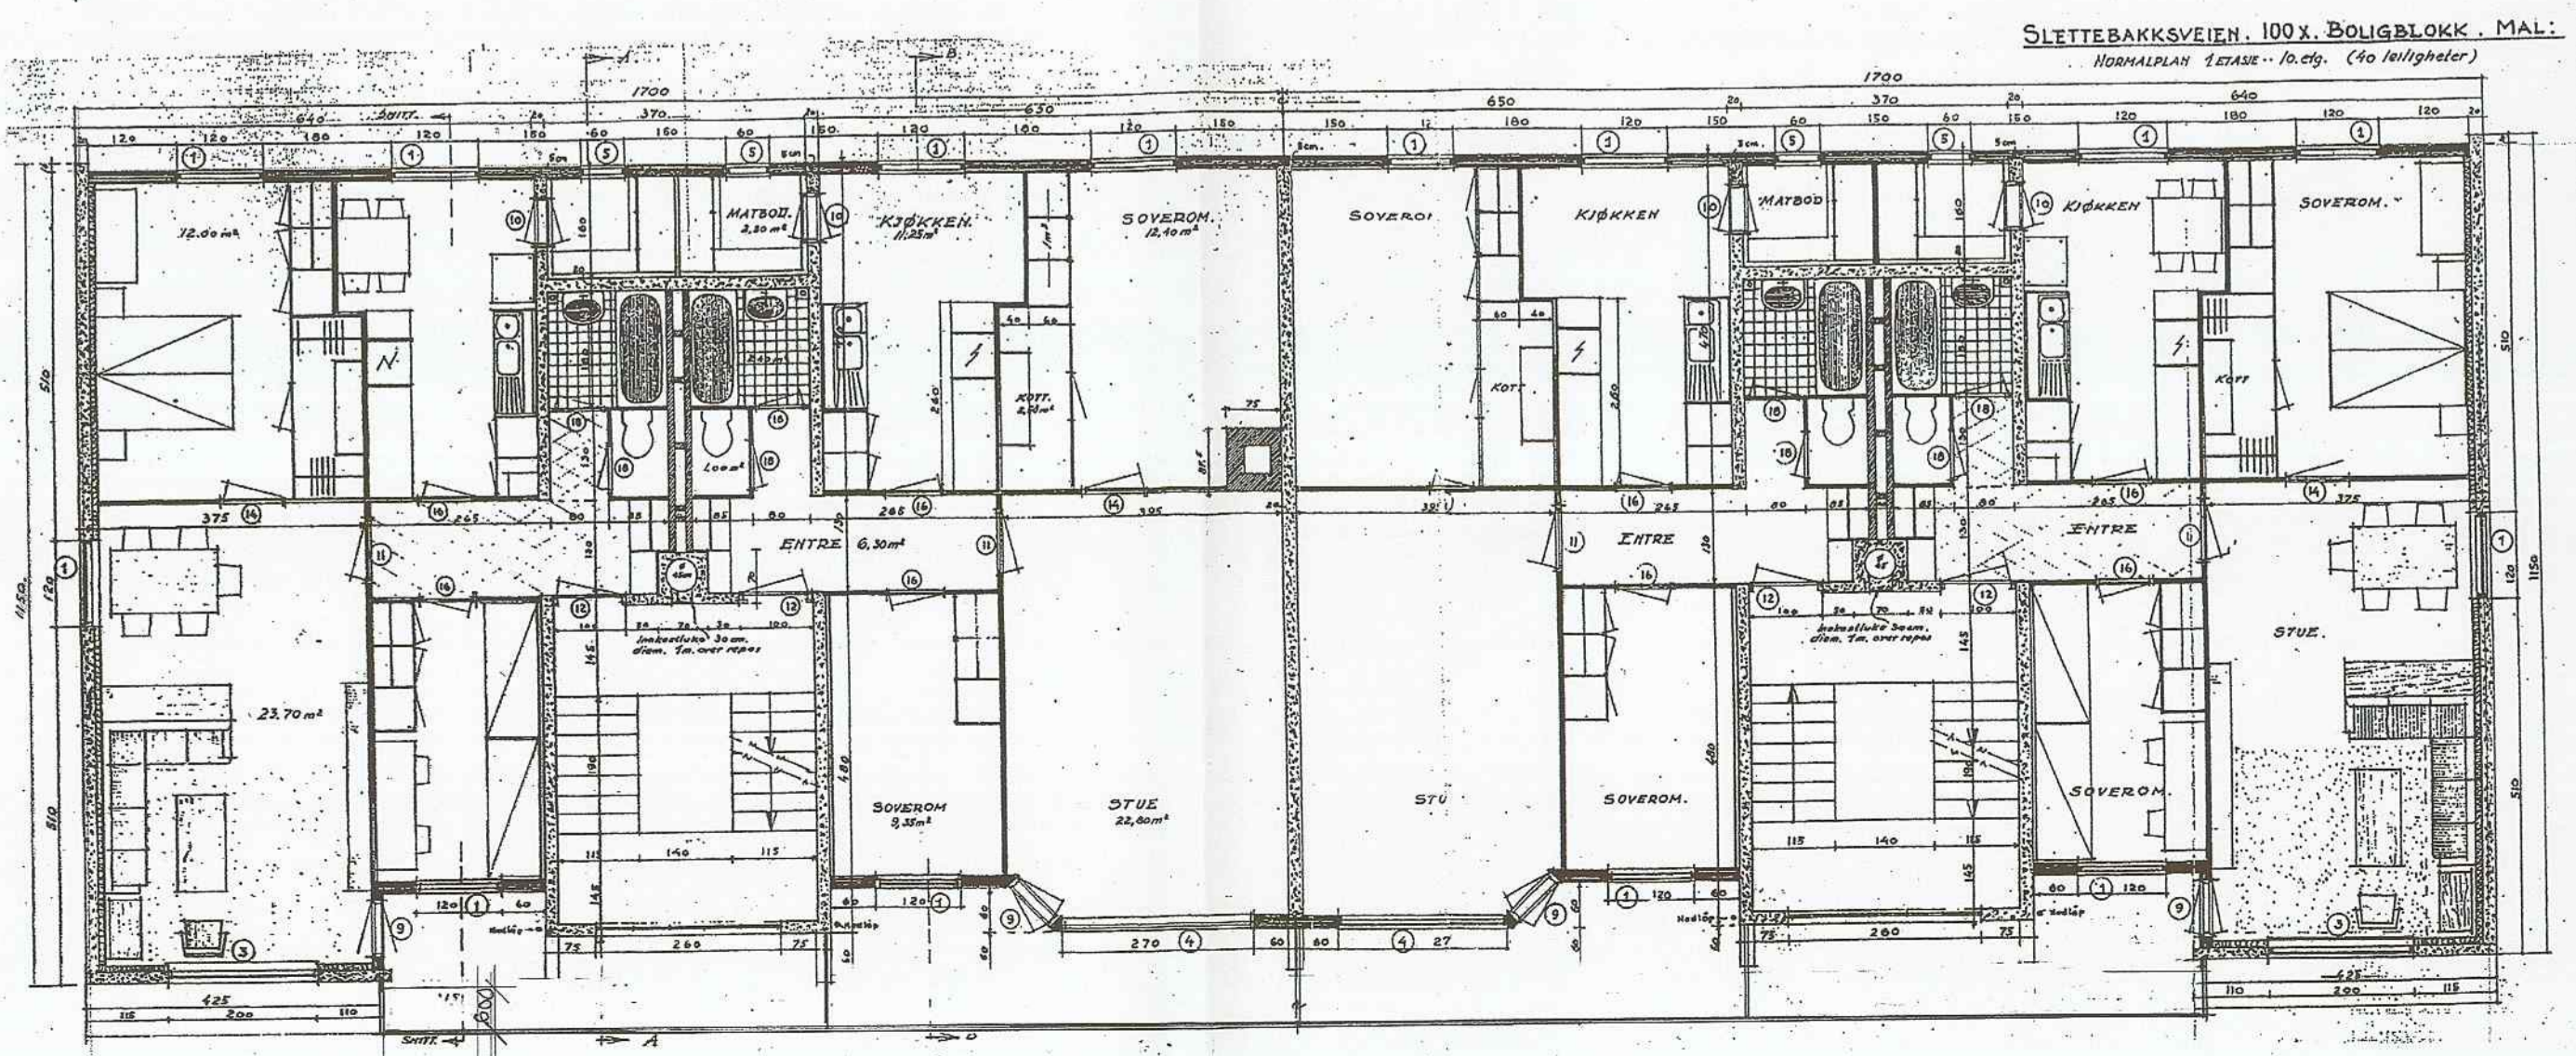
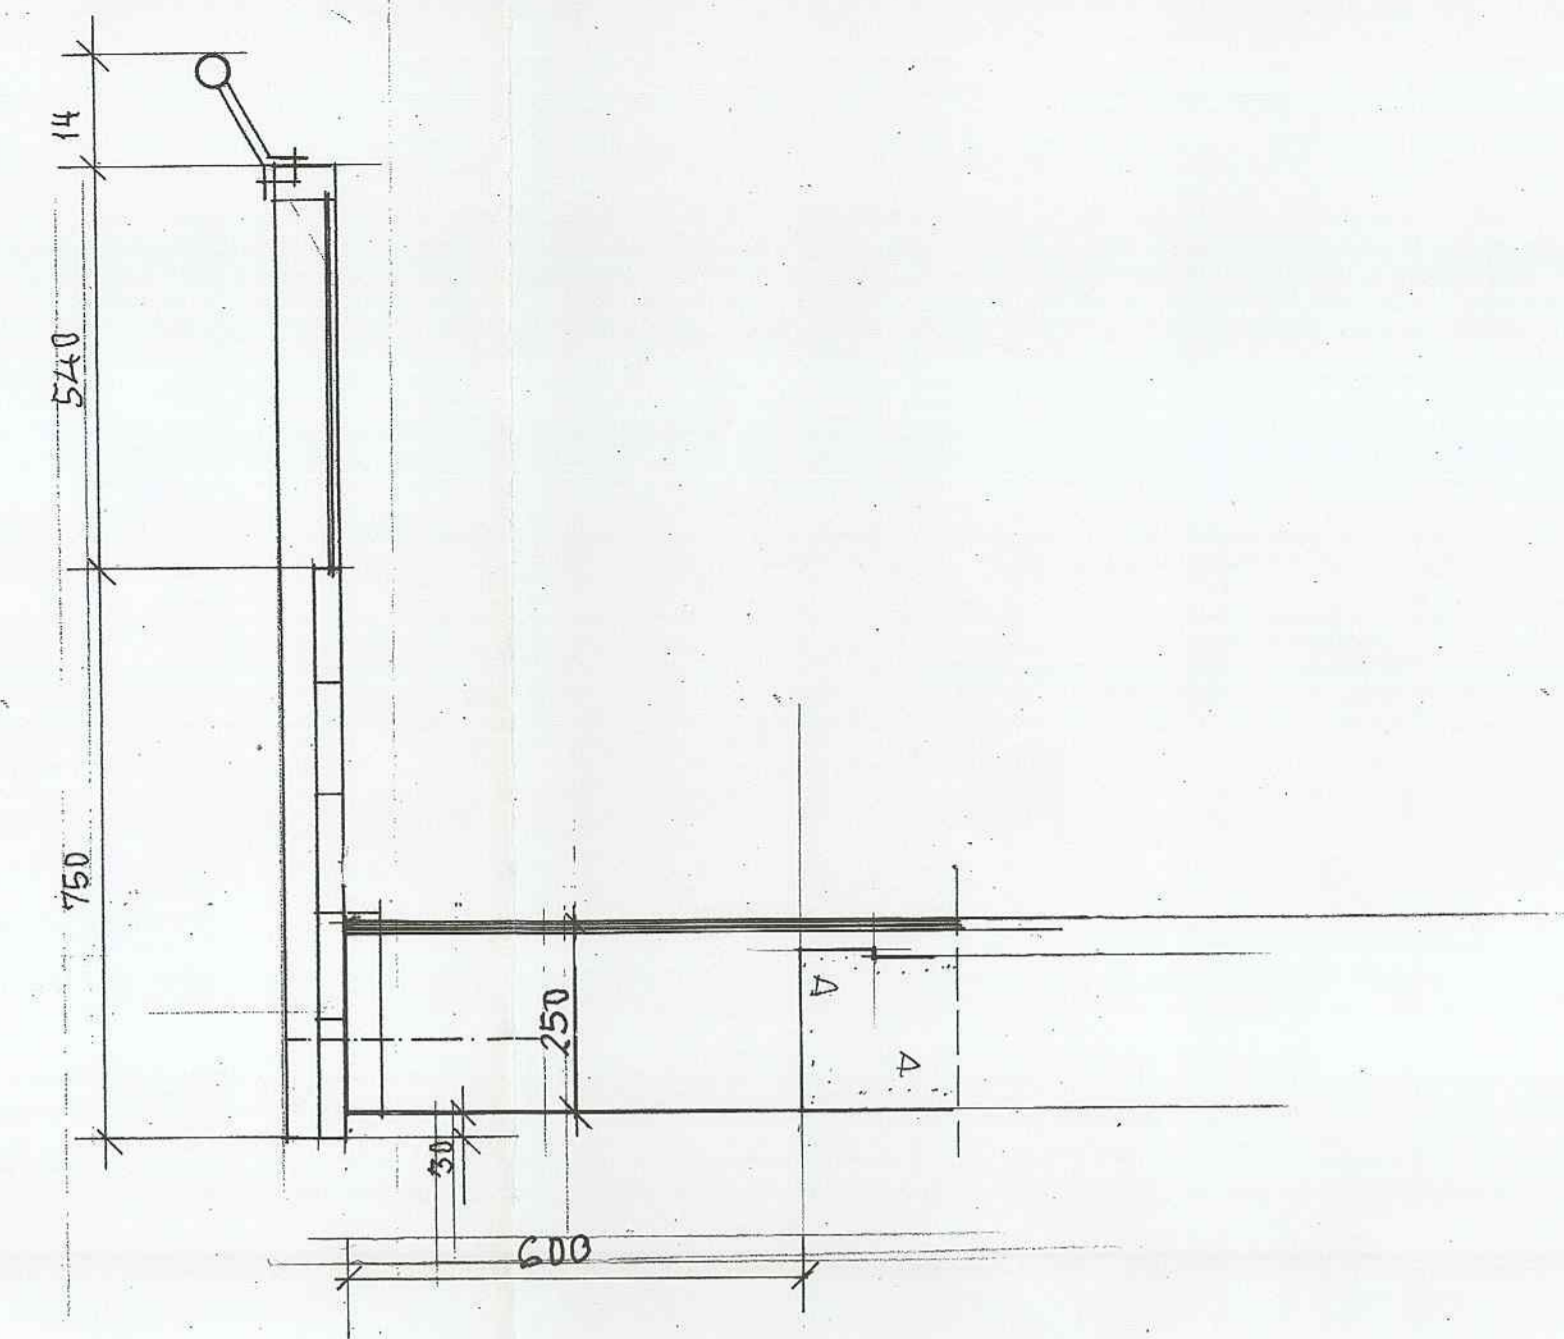
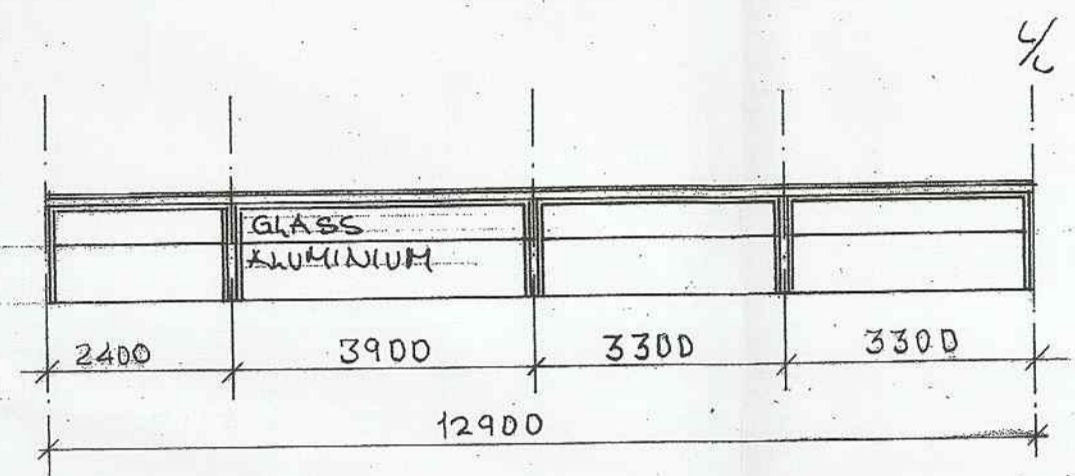


14.ANR03-00304166


BRL. WILHELM BJERKNESVEI 14  
BERGEN, DEN 19.02.2003

REKKEVERK

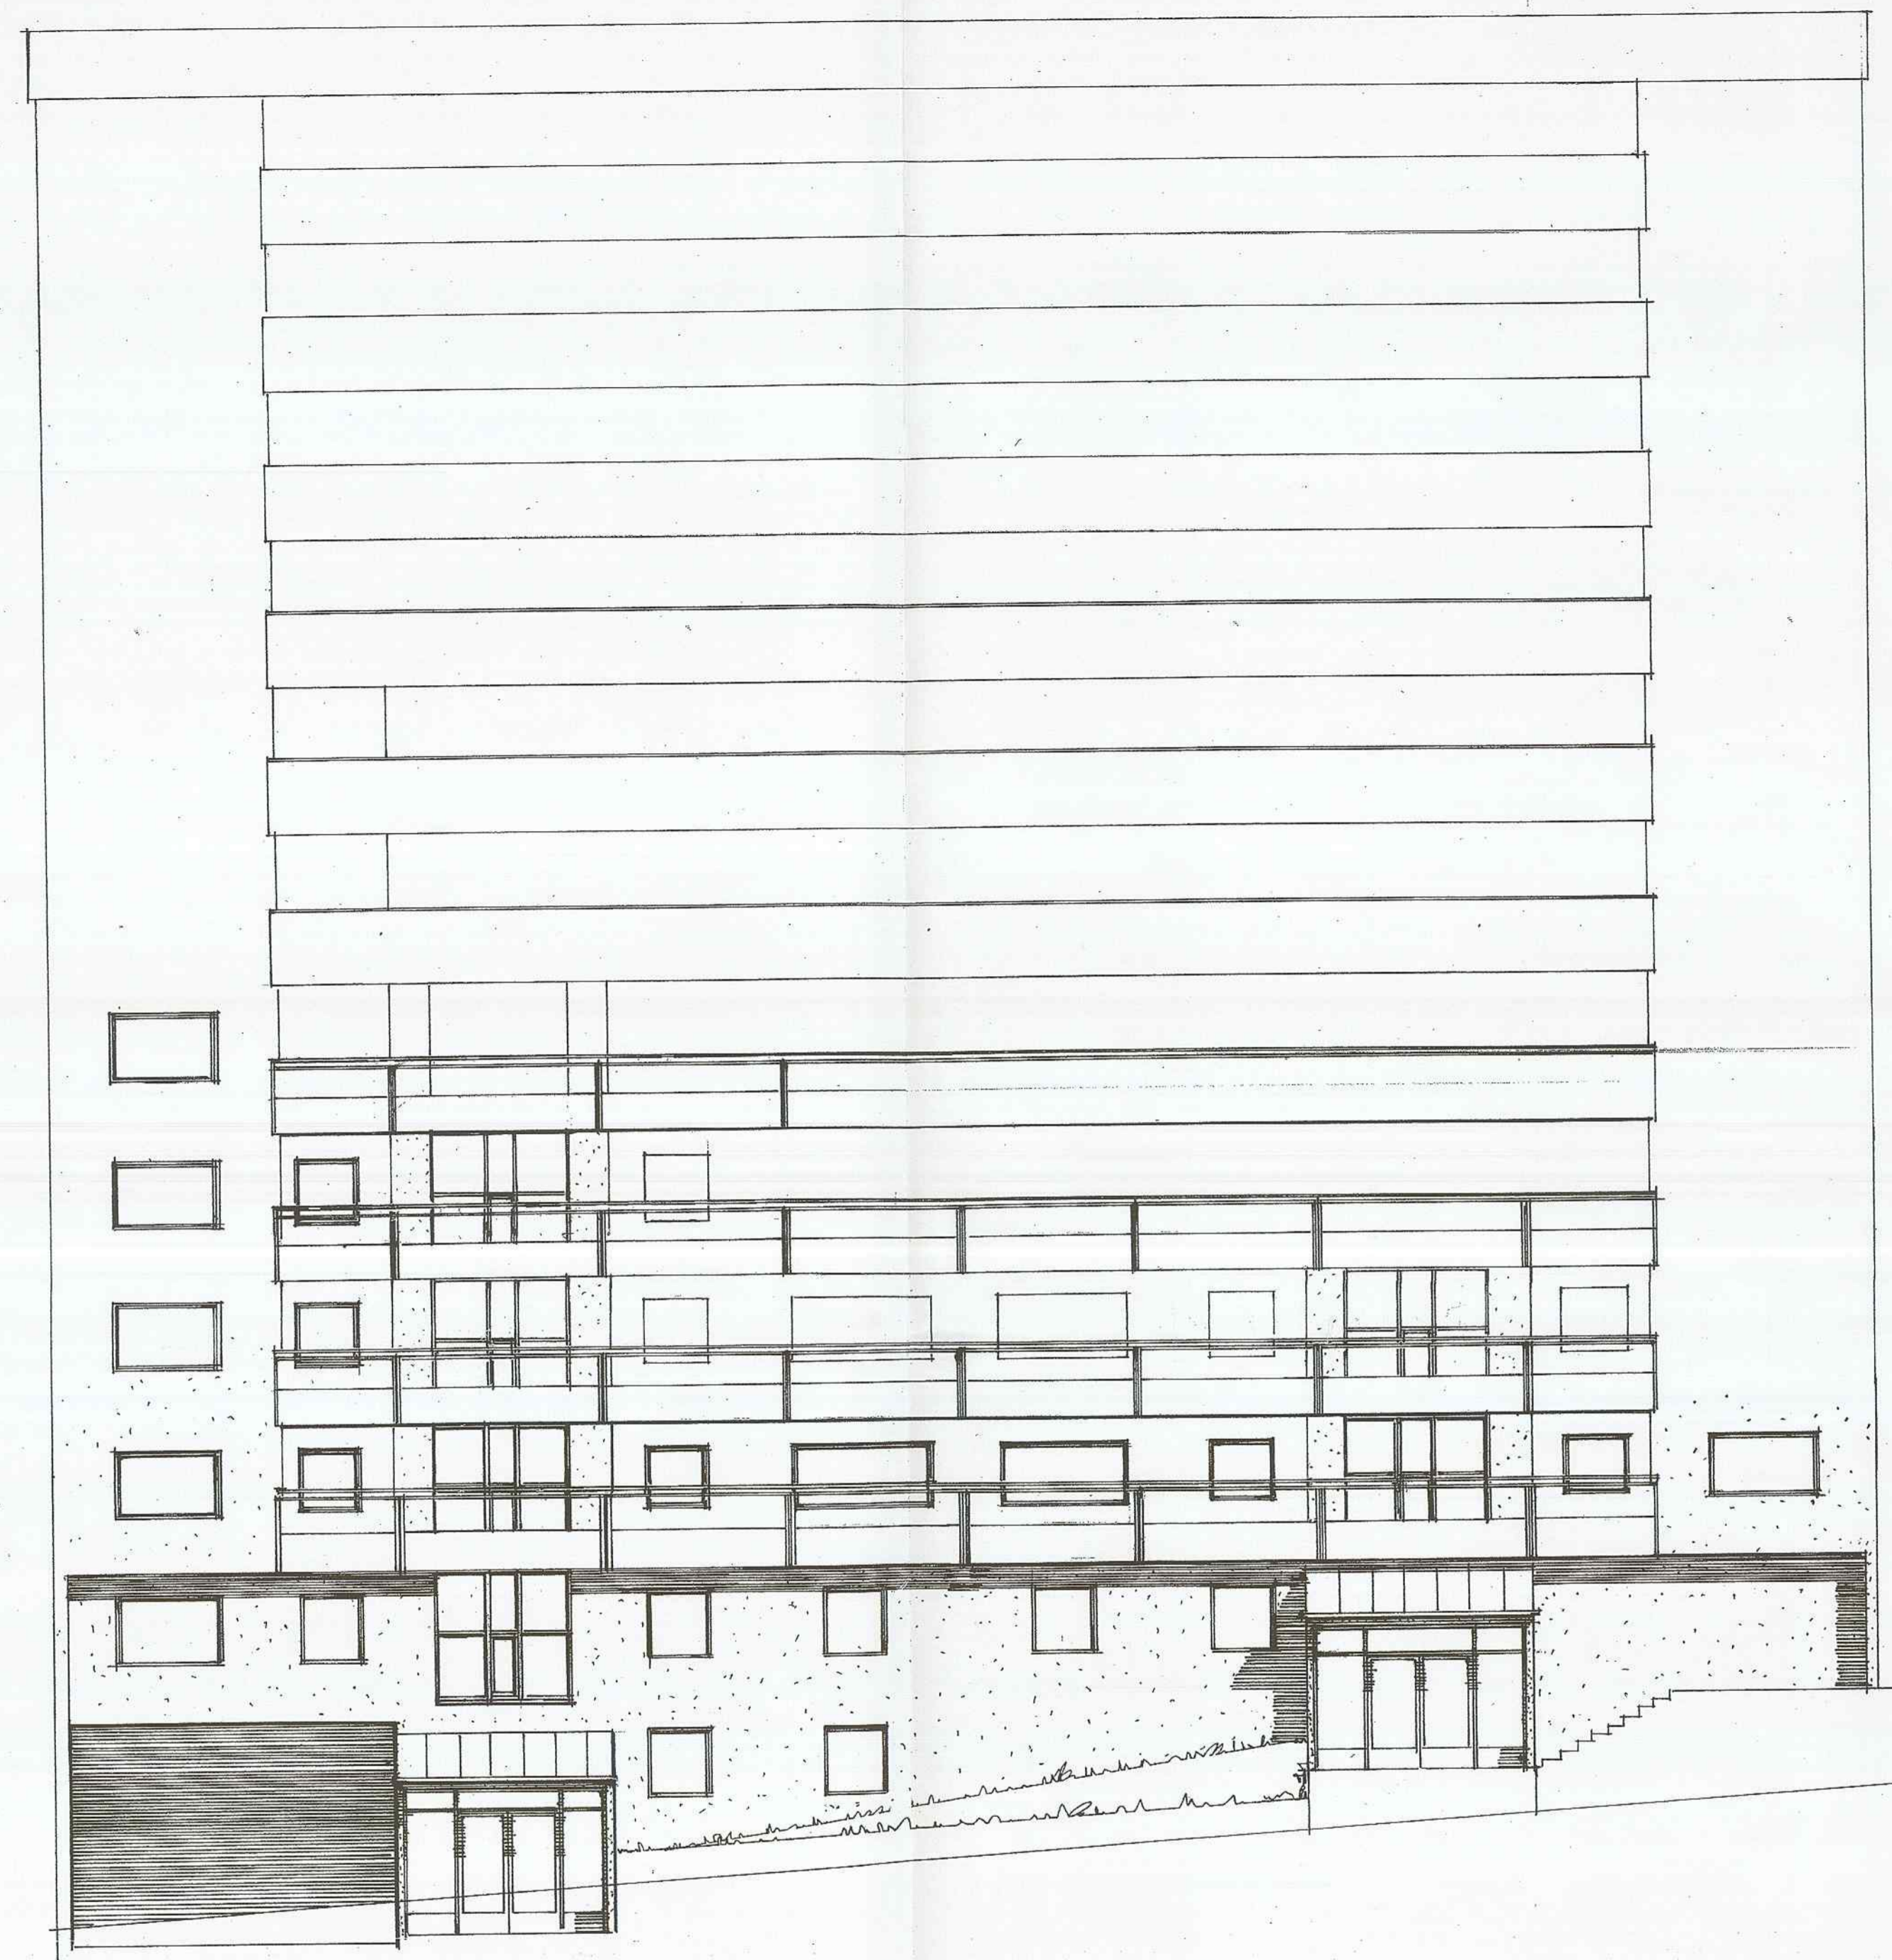

OPPRISS

SNITT

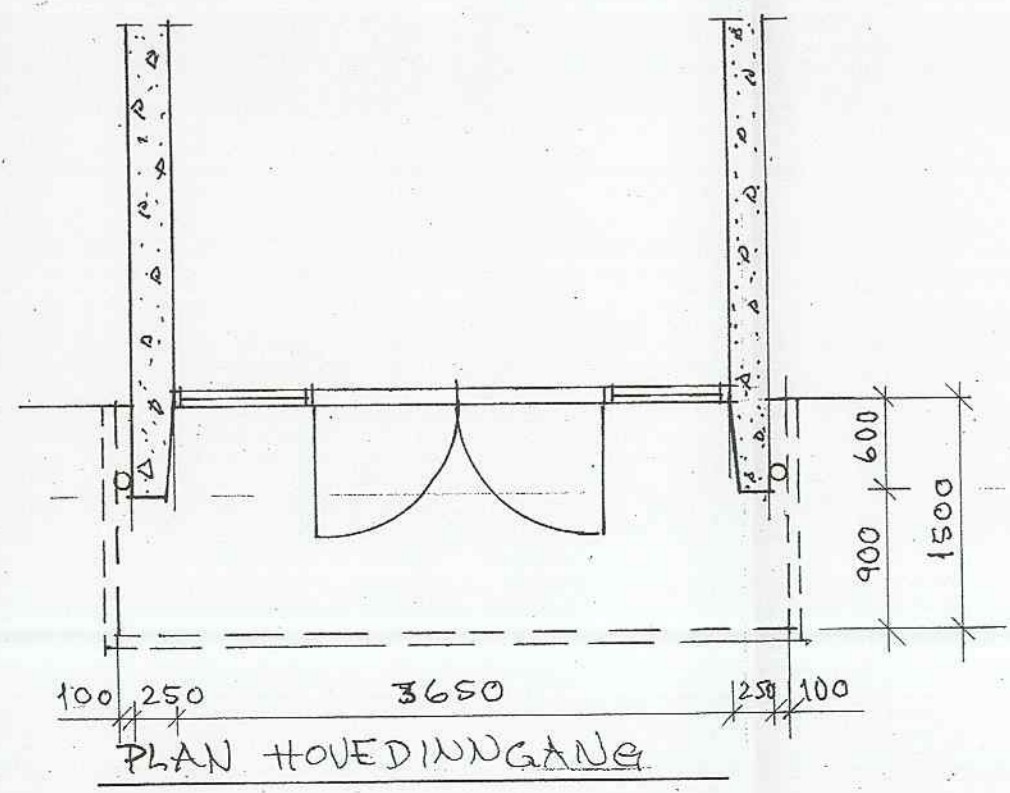

PLAN HOVEDINNGANGEN

03.10.2003  
200304166

E-2  
A UTVIDELSE 600MM 22/9-2003

REV: \_\_\_\_\_ DATO: \_\_\_\_\_

**bob**  
bygger fellesskap

**BRL Vilhelm Bjerknesvei 14**  
Landås

**Fasade, plan og snitt**  
Byggemelding

M: 1:100, 1:50 og 1:10

Tegning nr.: 502576-R-A-0135-001  
Dato: 01-04-2003  
Tegn. sign.: \_\_\_\_\_  
Ktr. sign.: \_\_\_\_\_

Bergen og Omegn Boligbyggelag  
Postboks 7280, 5020 Bergen  
tlf. 55547400 fax 55547500 www.bob.no