


*Sjøttbyen*

**SSS**

J. NR.	MOTTATT
00783	21.6.65
BYGNINGSSJEFEN	

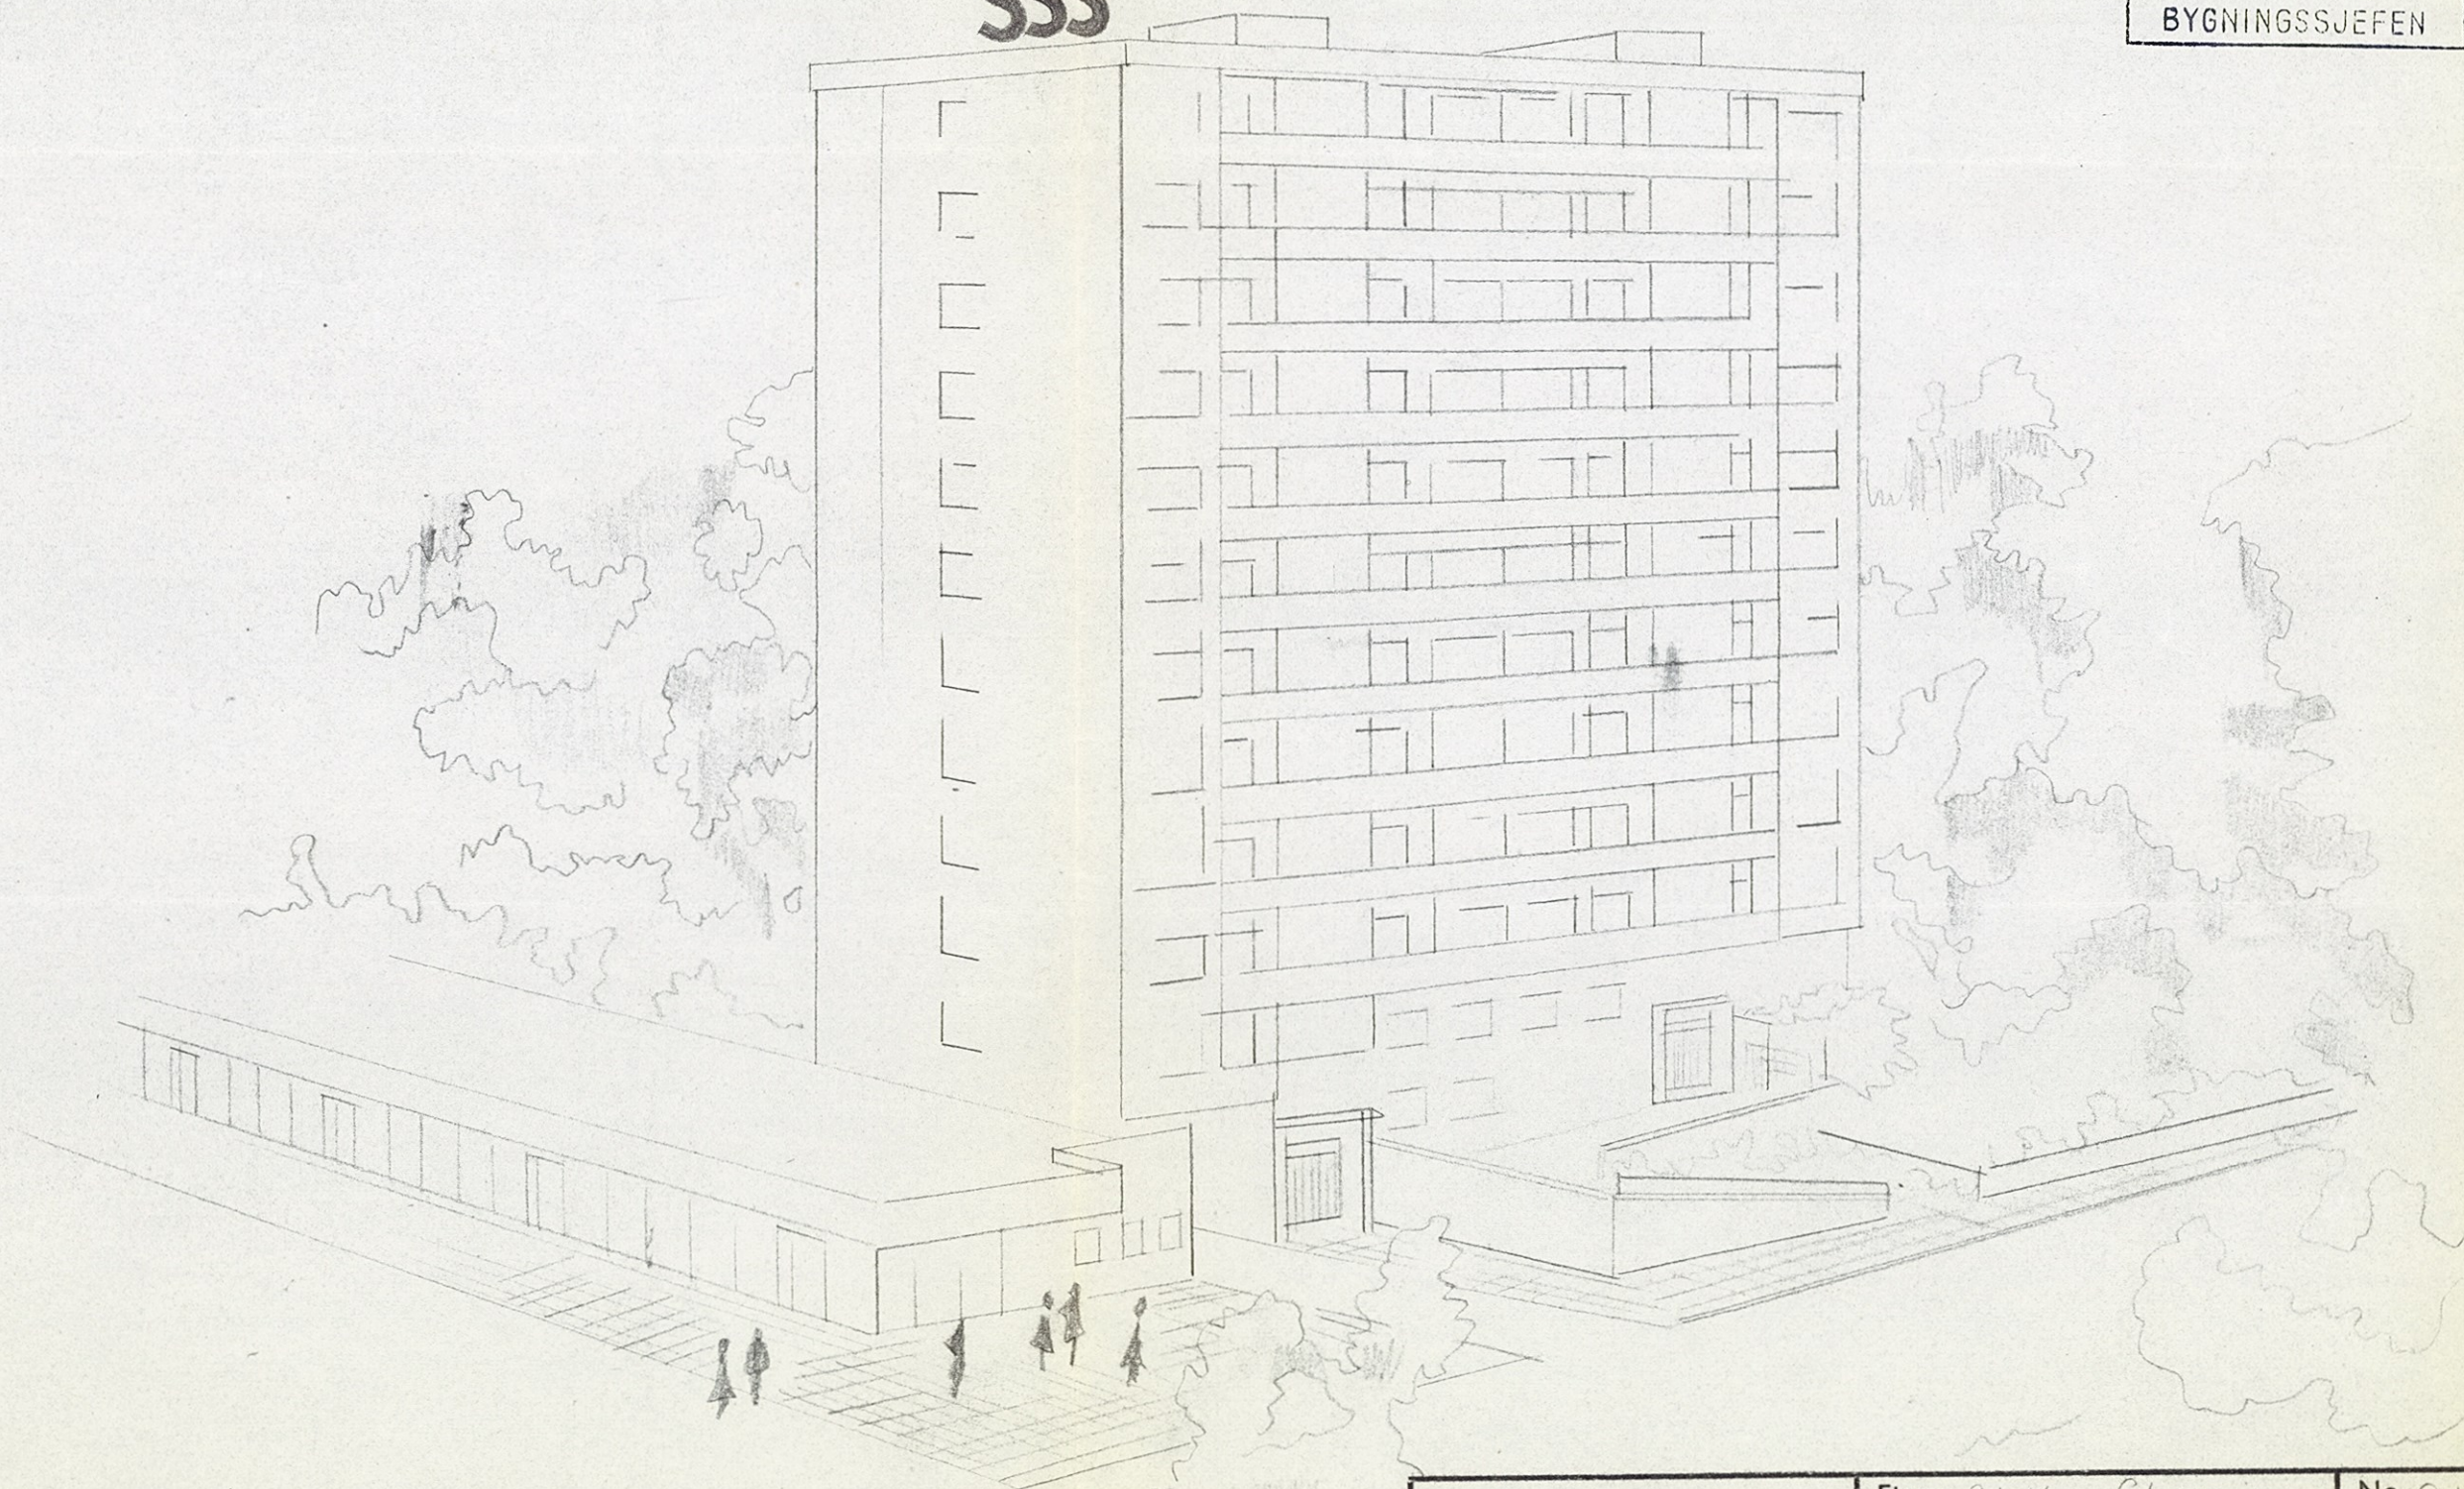

*neor*  
**ELEKTROVAKUUM**

Firma *Sletten Shopping*  
*Senter / Bergen*  
Anlegg *Tak.*

No. *81220.*  
Mål *ca: 200*  
Dato *4-6-65.*