

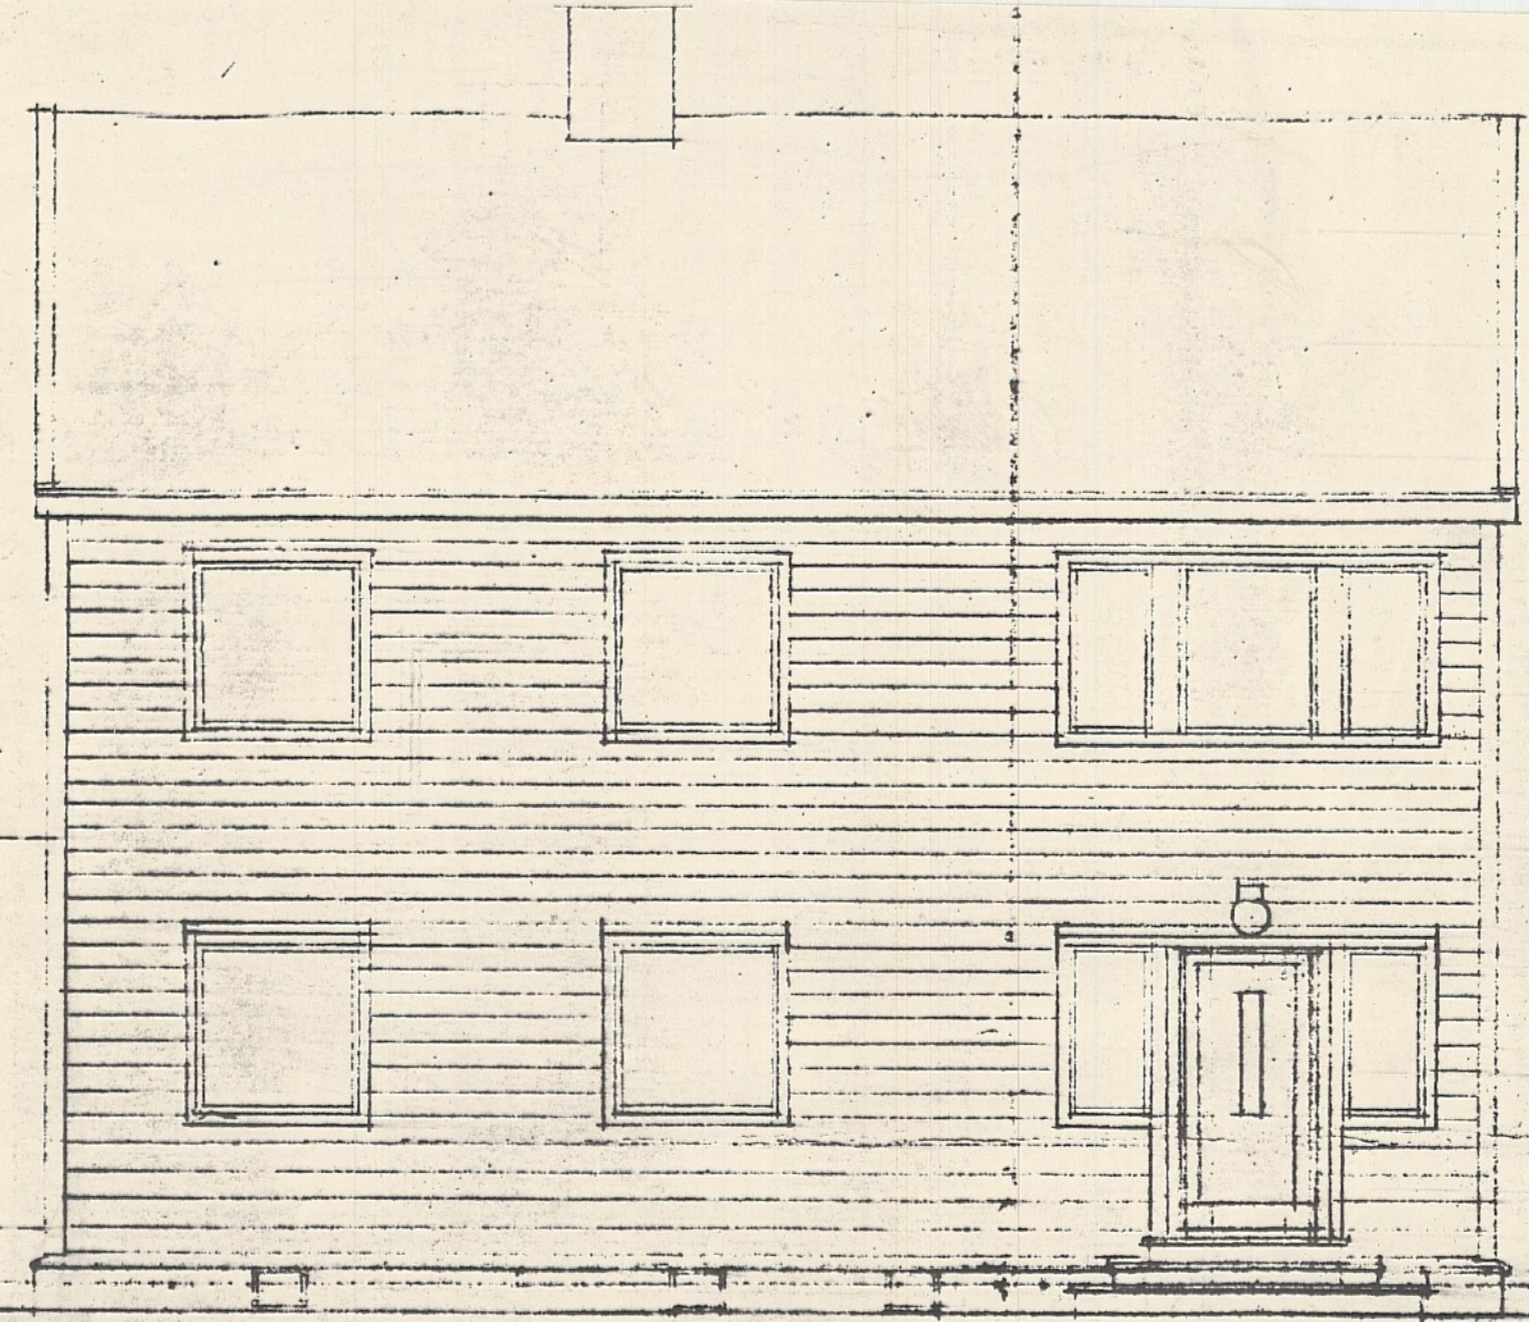


MOT ØST  
Gamle Breiviksvei 2a

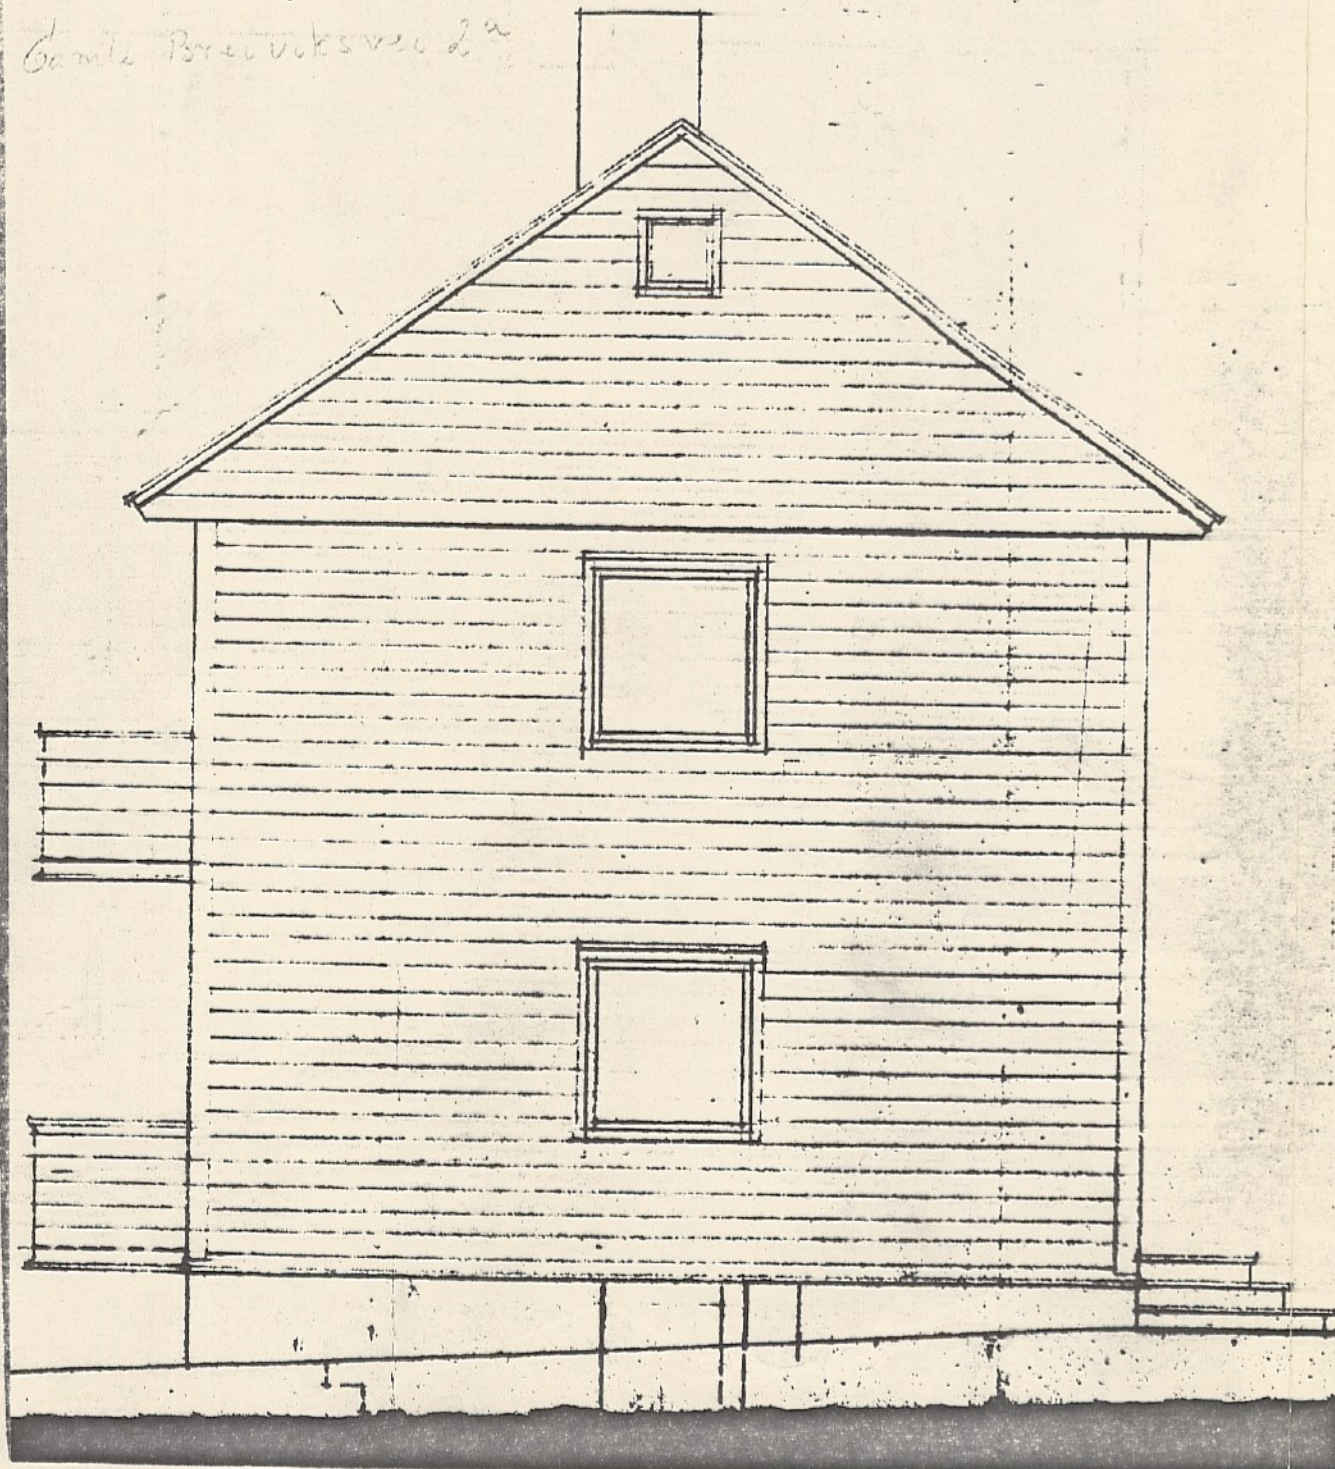

MOT ØST  
Gamle Breiviksvei 2a

**APPROBERT**  
på de i skriv av 17 SEPT. 1974 stilte vilkår.  
Attesteres:.....  
BYUTVIKTINGSSEKSJONEN  
BYGGESAKSAMD.  
08. 03. 74  
Arkiv 503.1

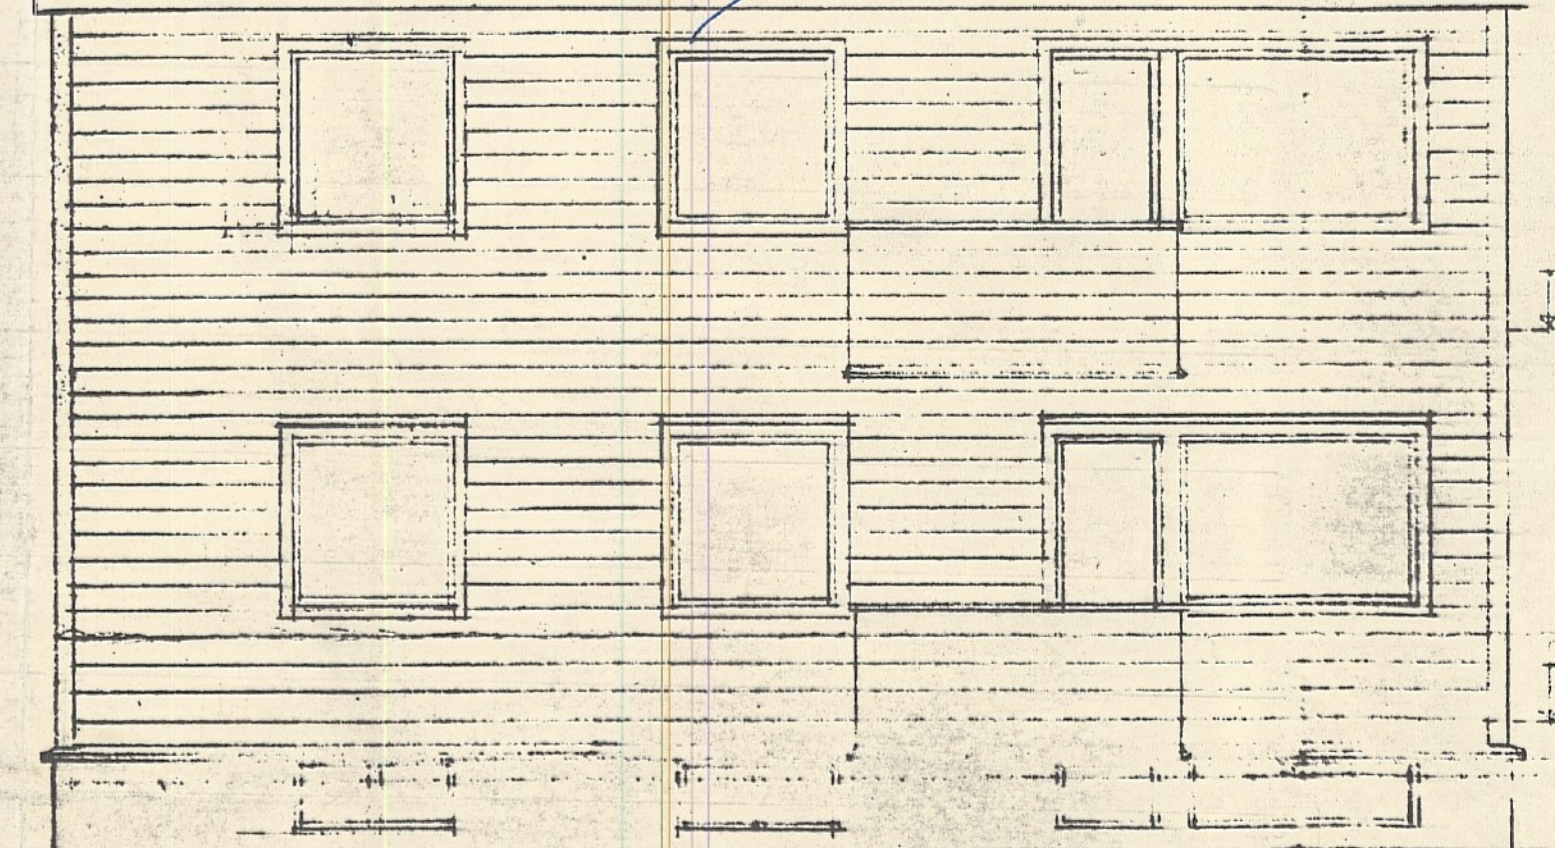

MOT VEST  
Gamle Breiviksvei 2a