





1STE ETASJE

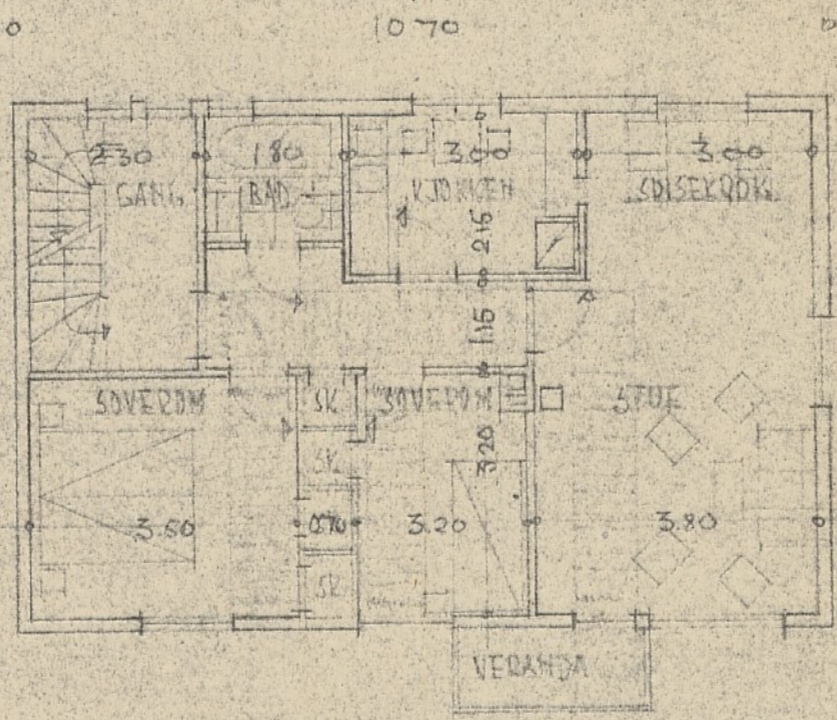


2. ETASJE

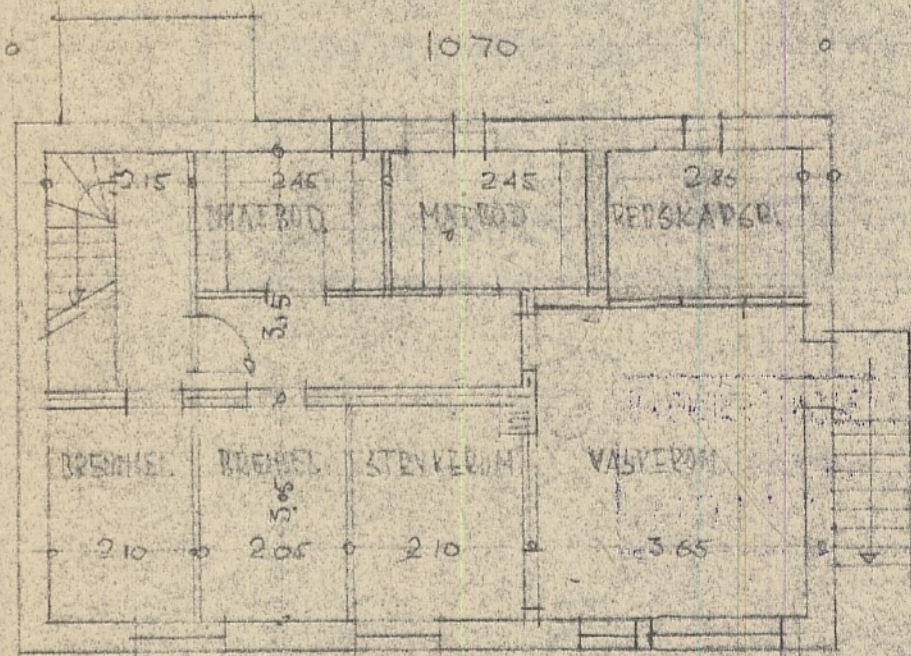


KJELLER

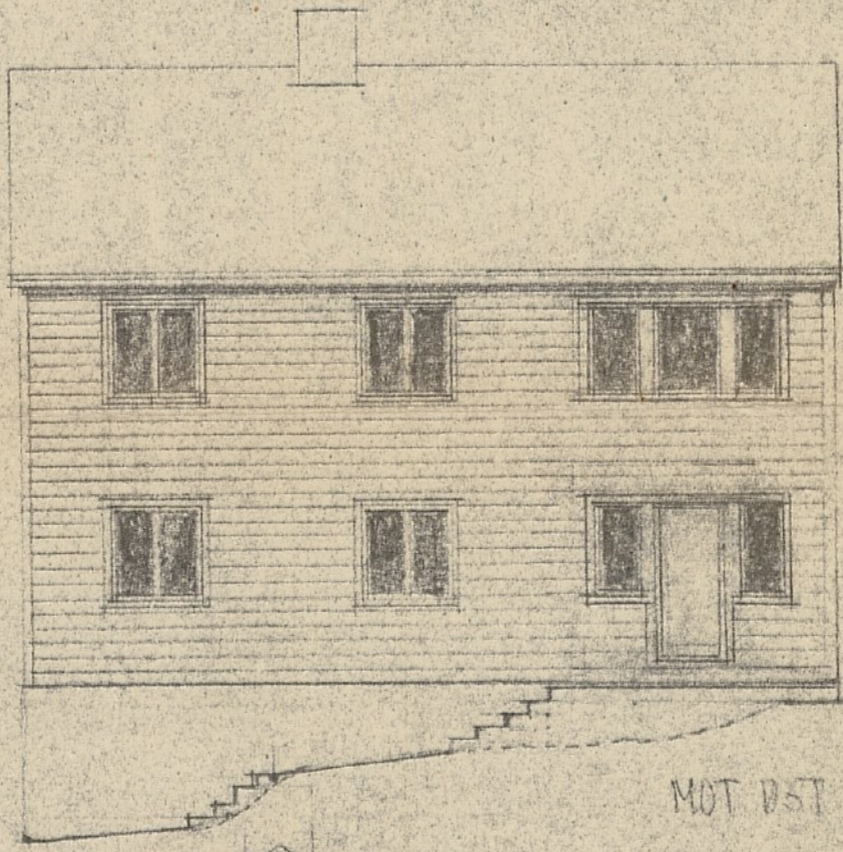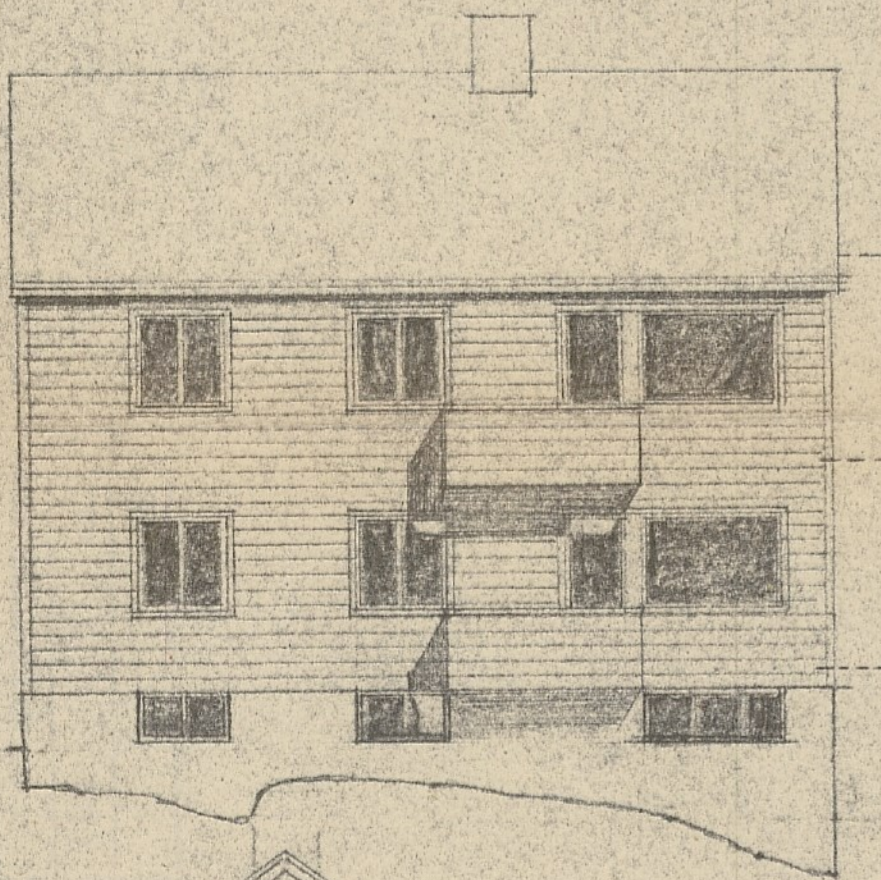

MOT DST

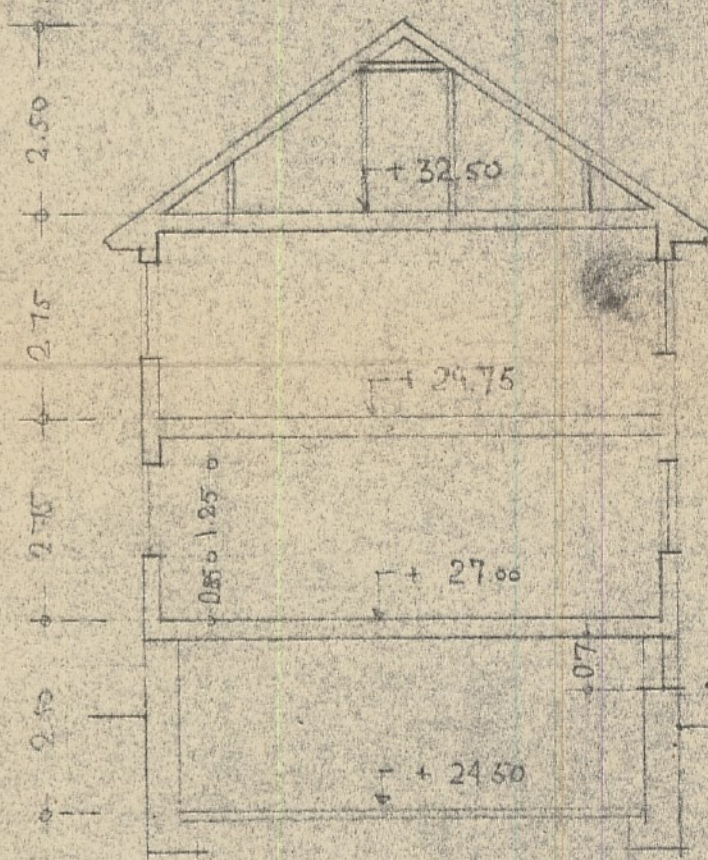

SNITT

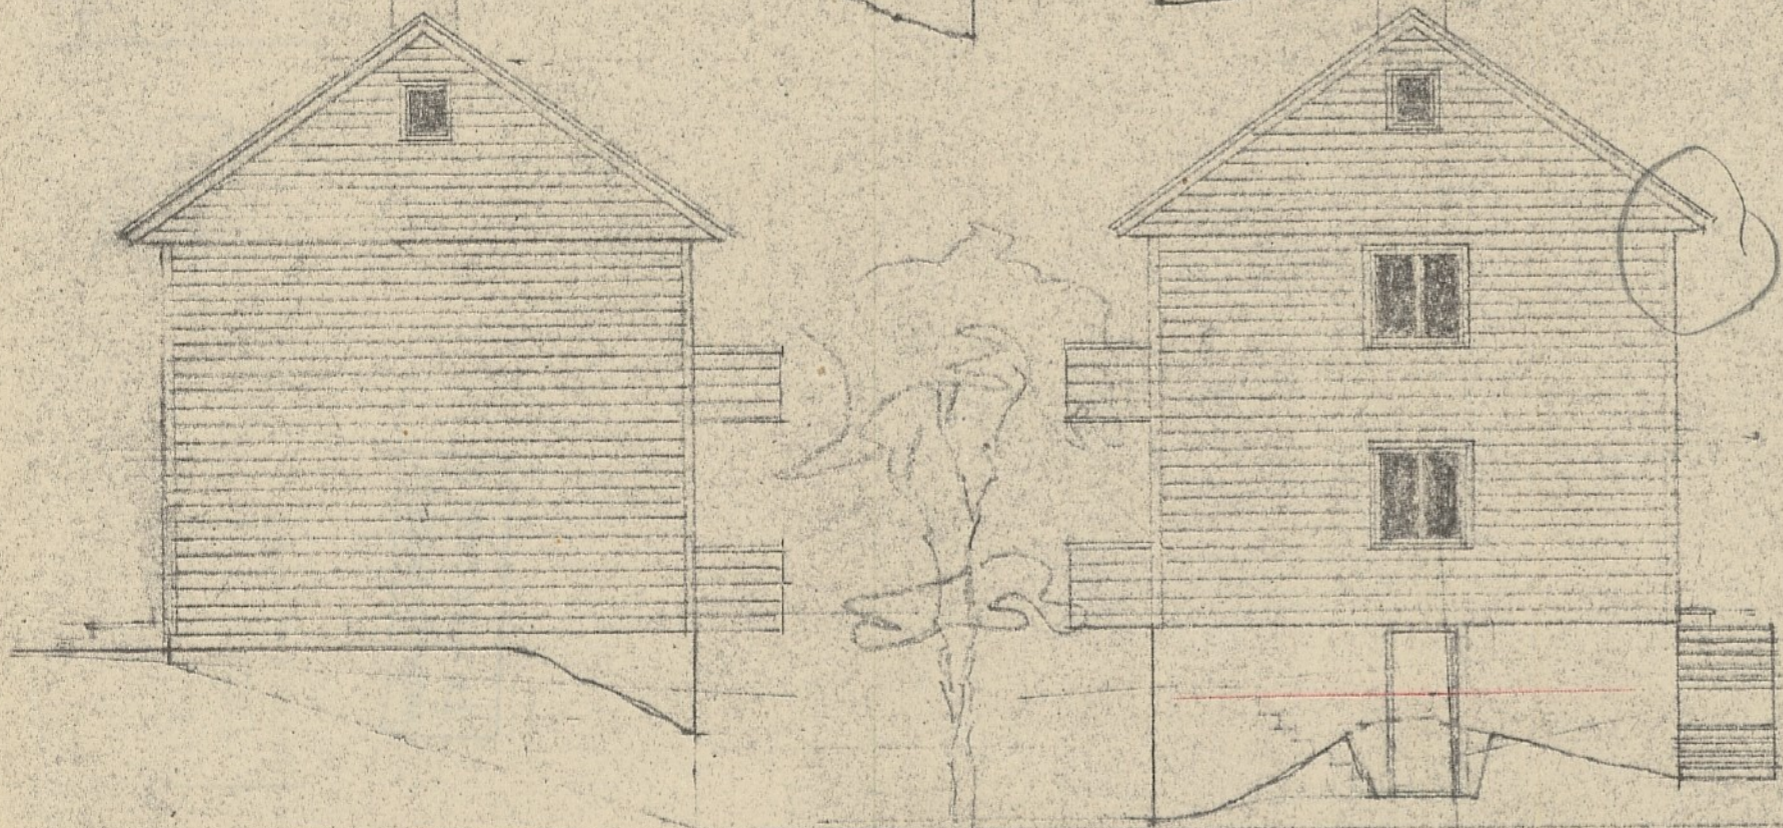

TOMANNESBOLIG I SANDVIKEN

FØR
 HD. ODD BJØRKYKKE

9 7 2 3 1 5 9 11
 MÅLSTØKKE

BEDGEN NOVEMBER 1946

ARKITECT. T. H. H.
 RETTET OKTOBER 1946

MOTTATT
 -4. JAN. 1947
 BYGNINGSINSPEKT
 Oppm. sjefens J. nr.
 10 / 1947.

TDMANNSBOLLE I SANDVIKEN FOR HR. BJØRRLYKKE


SITUASJONSPLAN MAL 1:200

REGULERINGSSJEFEN, BERGEN
 Jnr. 49
 1947
 Dato 7/11 1947
 Bilag nr. 4/5


MOTTATT
 -4 JAN. 1947
 BYGNINGSINSPEKT.

Oppm. sjefens J. nr.
 10 / 1947.

BERGEN
 J. N° 0032 4i
 VÅR 1947

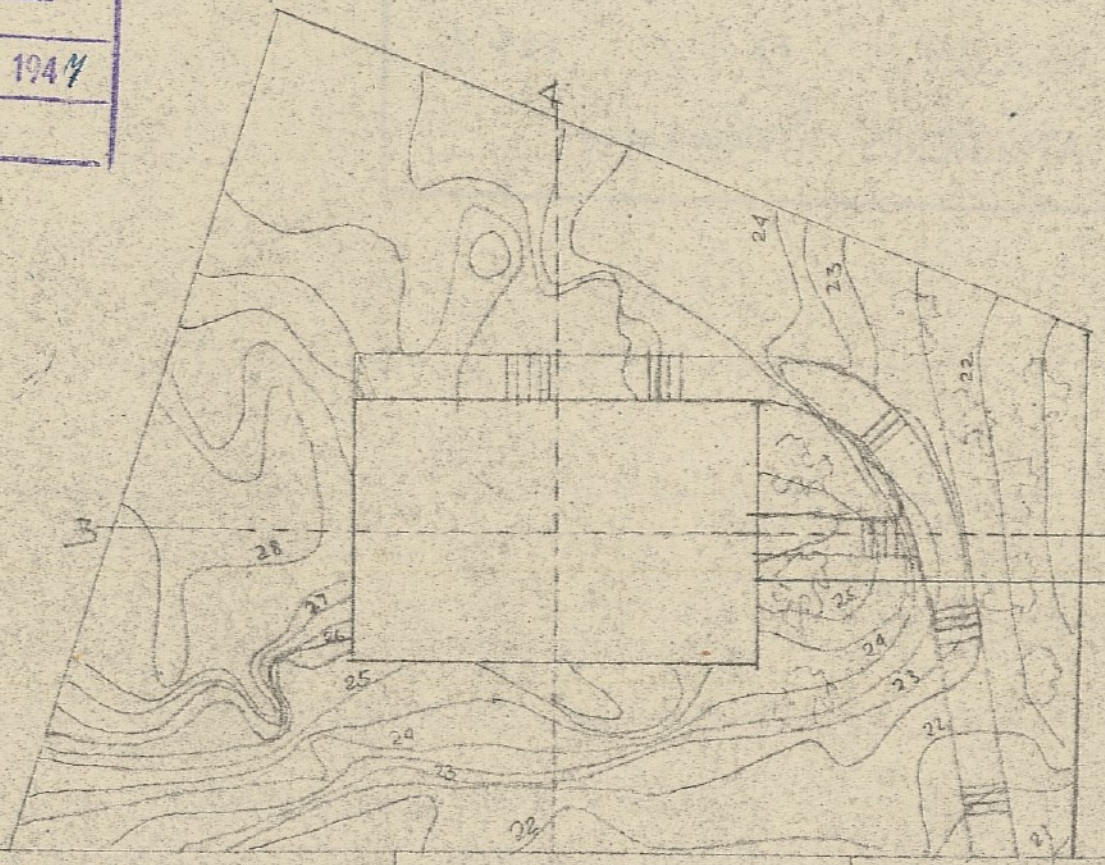

MOTTATT
 15 JAN. 1947
 BYGNINGSSJEFEN

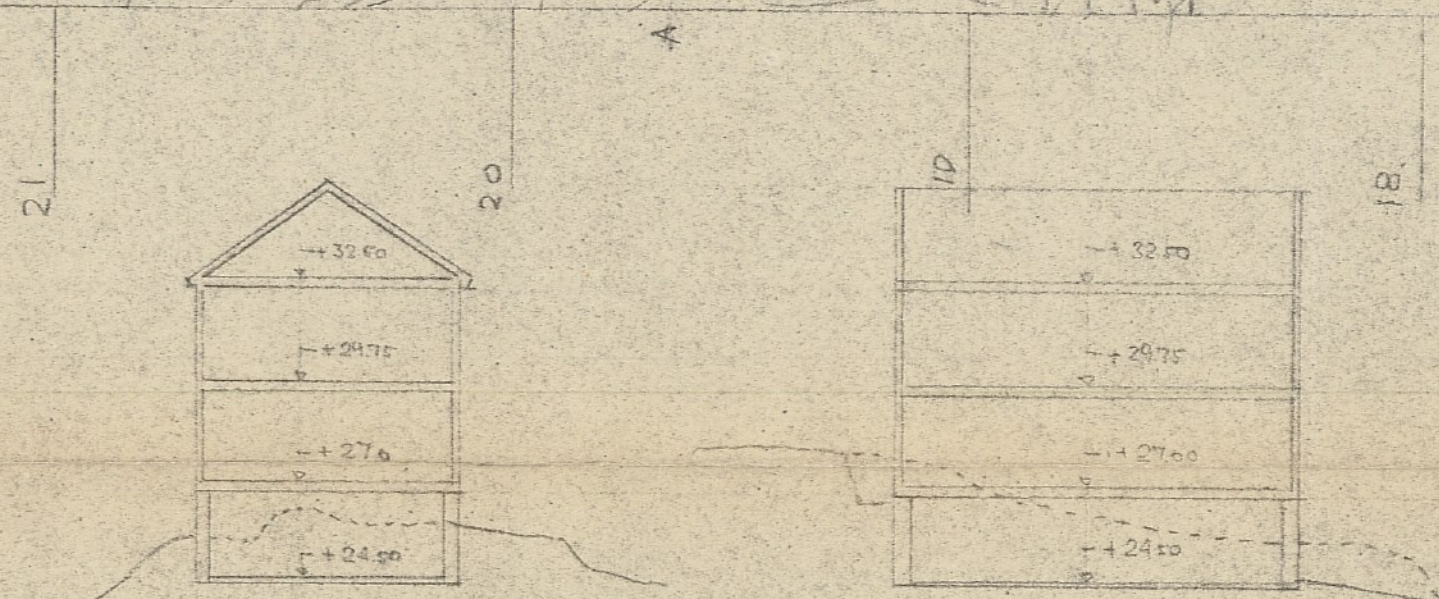

SNITT A-A

BERGEN JAN 1947
Arvid M. A. L.
 ARK. M. N. A. L.

SNITT 3-3