


**BERGEN KOMMUNE**  
Byutvikling

Arkiv nr. \_\_\_\_\_ Dok. nr. \_\_\_\_\_  
Kontor/Saksbeh. \_\_\_\_\_

Mottatt **13. FEB. 1997**

Saksnr. **971099**  
Offentlig. \_\_\_\_\_

Byggesaksavdelingen

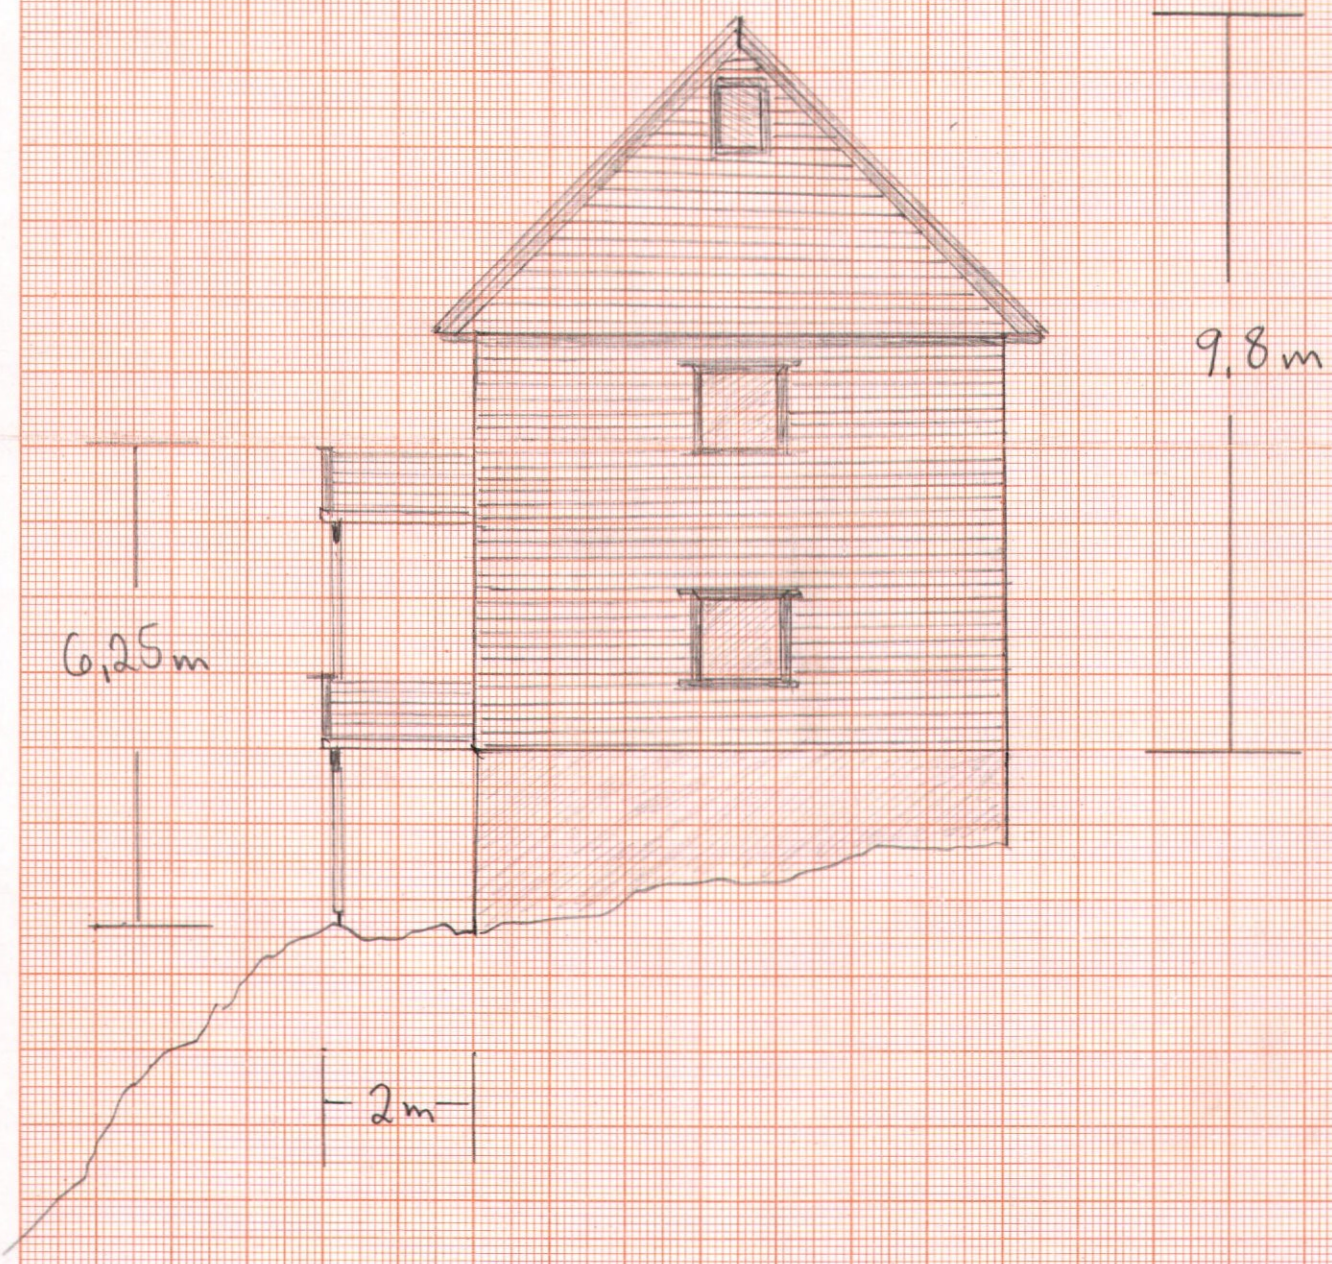


M: 1:100.



BERIT HELGESEN  
HAGSTØLSEN 6. 5093  
55247864



BERIT HELGESEN  
~~HAGSTØLSEN~~

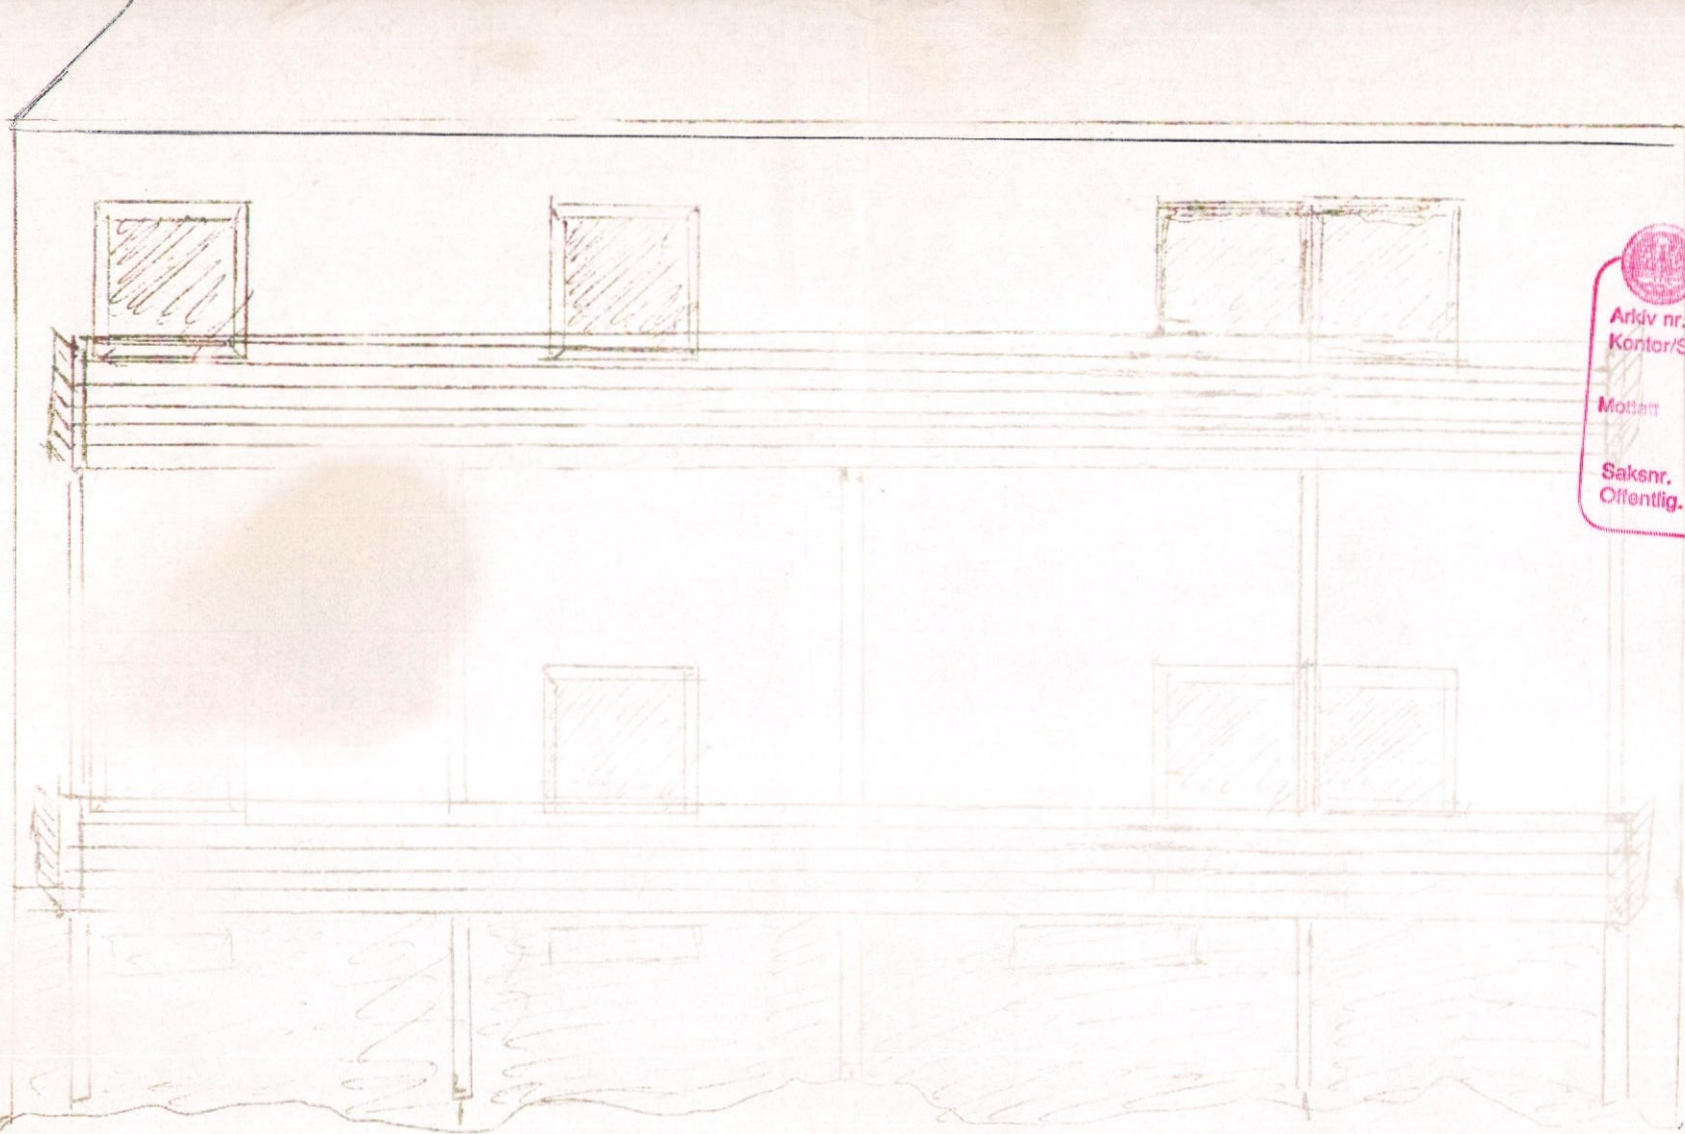

 **BERGEN KOMMUNE**  
Byutvikling  
Arkiv nr. \_\_\_\_\_ Doknr. \_\_\_\_\_  
Kontor/Saksbeh. \_\_\_\_\_  
Mottatt **13 FEB 1997**  
**971099**  
Saksnr. \_\_\_\_\_  
Offentlig. \_\_\_\_\_  
Byggesaksavdelingen

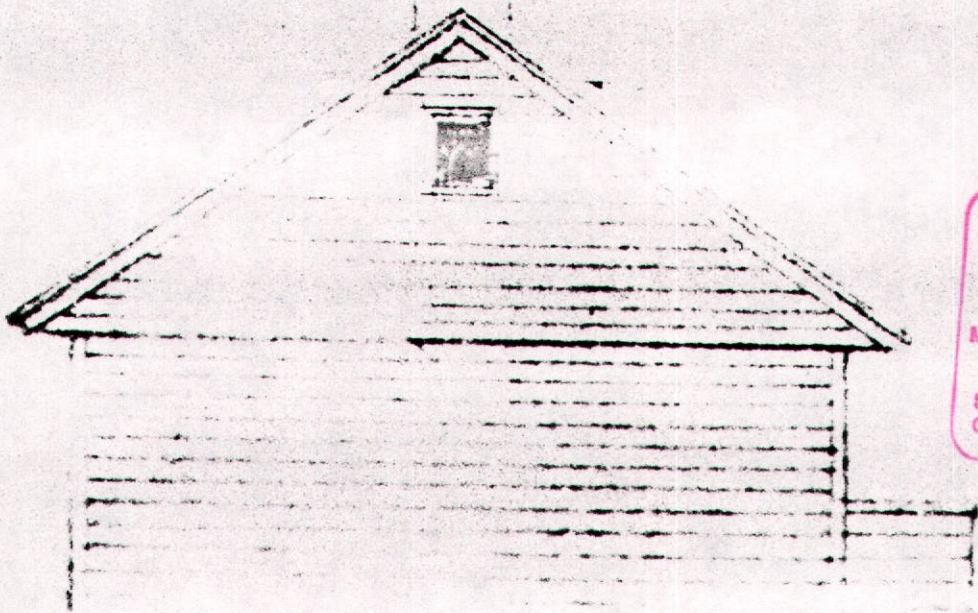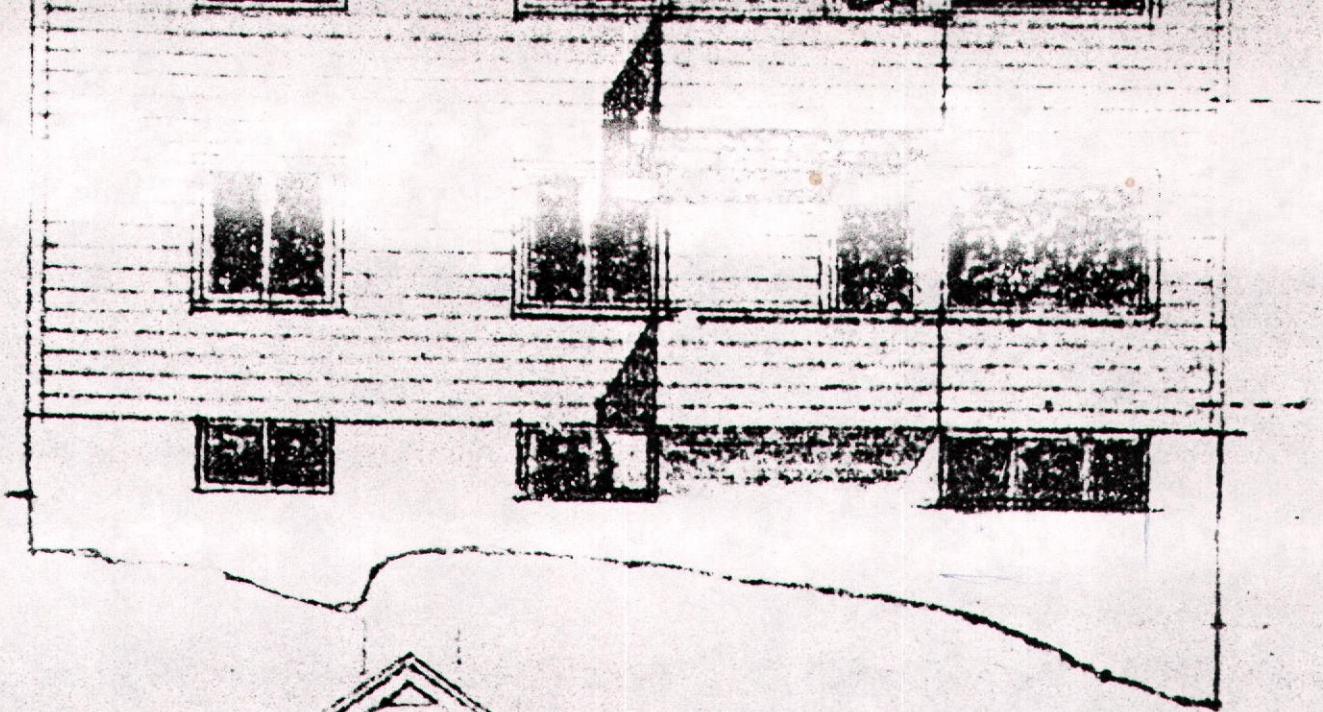

 **BERGEN KOMMUNE**  
Byutvikling

Arkiv nr. \_\_\_\_\_ Dok.nr. \_\_\_\_\_  
Kontor/Saksbeh. \_\_\_\_\_

Mottatt: **13.FEB.1997**

Saknr. **971099**  
Offentlig. \_\_\_\_\_  
Byggesaksavdelingen