



KARTUTSKRIFT

Byrådsavdeling for byutvikling, klima og miljø
 Etat for byggesak og private planer

BERGEN
 KOMMUNE


Målestokk 1:1000

Dato: 29.06.2016

Gnr/Bnr 167/1376

Adresse: Fjellgaten 21

N

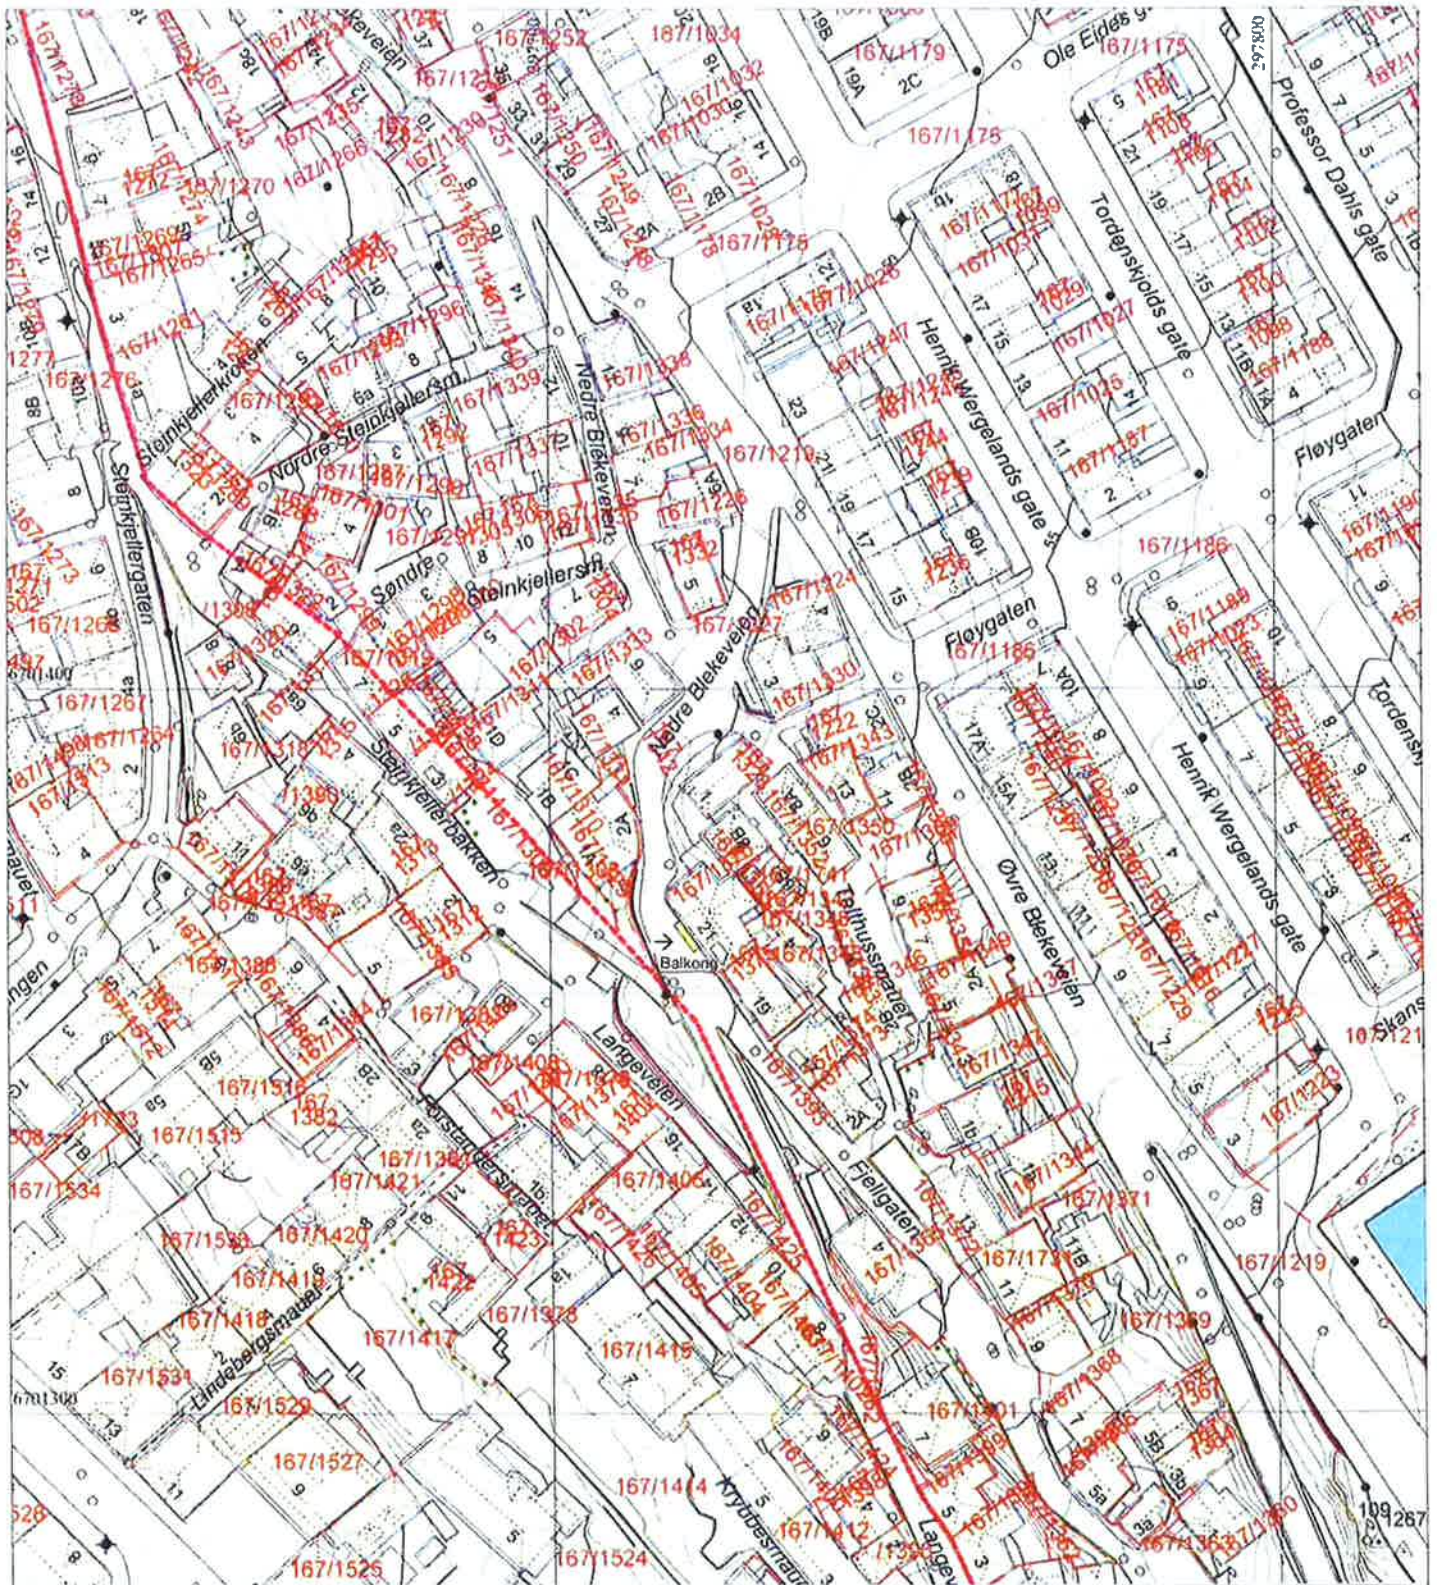

	Bygning, tak Terasse o.l.		Byggemeldt bygg		Gjerde, stein		Innmålt tre
	Bygning, veggliv		Byggemeldt bygg - usikker		Gjerde, annet		Flaggstang, stolpe
	Byggemeldt bygg		Eiendomsgrænse		Kraftledning		Kum, sluk, hydrant
	Fredet bygg		Eiendomsgrænse - usikker		Hekk		Gårdsnr/bruksnr
			Kulturminnegrense		Sten		Høydepunkt med høyde
					Traktorveg		Grunnlagspunkt/lastmerke