



SITUASJONSKART

Dato : 9 09 1999

Målestokk : 1:500

Bergen kommune

Teknisk utbygging

Adresse : FJELLGATEN 21

Gnr/Bnr/Fnr : 167/ 1376/ 0


GABareal : 125 m²

Kartareal : 126 m²

Reg.plan.nr. : 5200000

Godkjent : 81/11/23

N

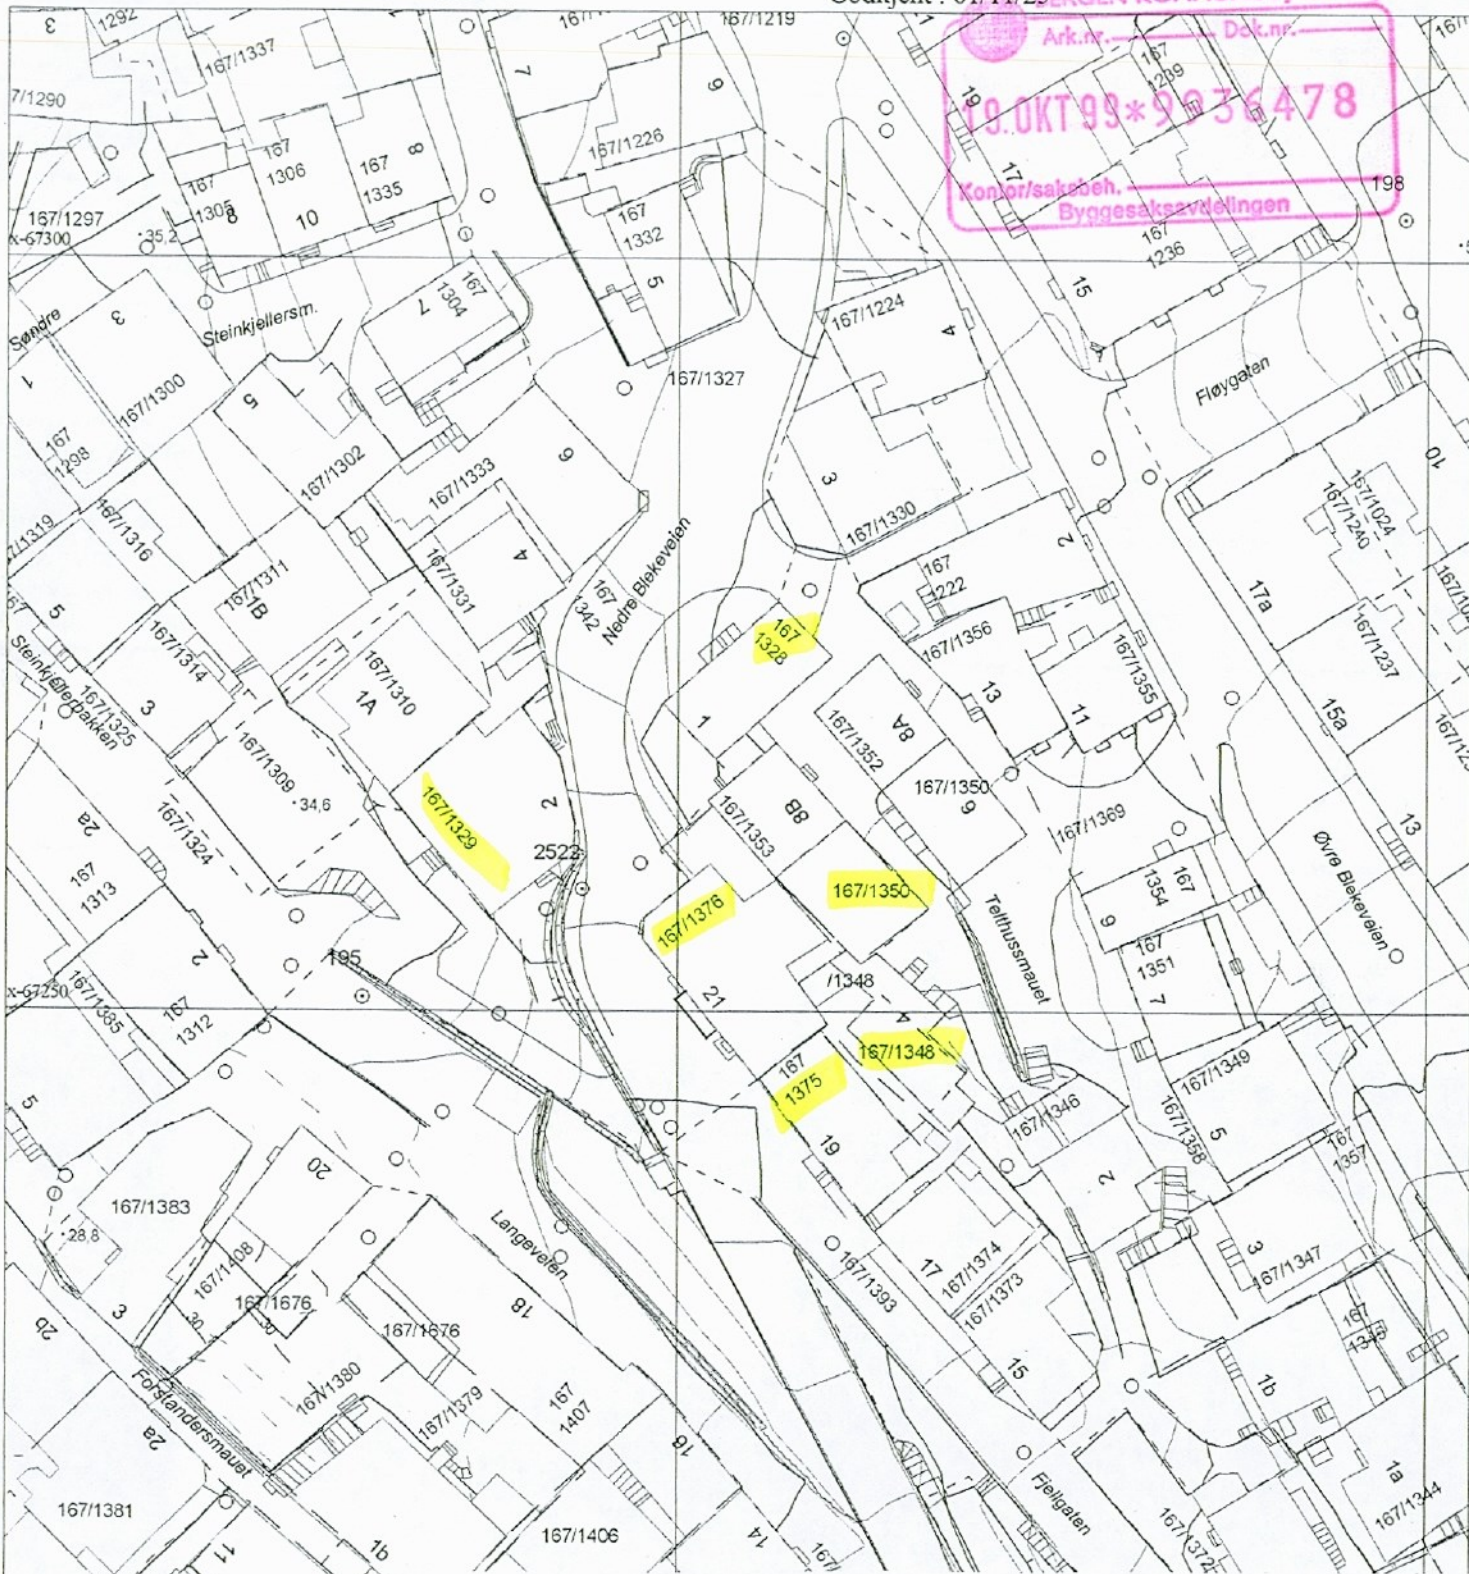

167/1376. FJELLGATEN 21.

PROSJEKT NR 236

NY ALTAN

SITUASJONSPLAN
ETTER OMBYGGING

M 1:500 15.10.99

ENEHAUG arkitekter a.s. MNAL NPA

CAPPESVEI 10C, 5018 BERGEN TLF. 55 32 90 12 FAX 55 95 09 20 EPOST: enehaug.arkitektur@t.hi.tei.no

