



LAKSEVÅG  
 Nr. 136  
 1939  
 BYGNINGSRÅD

5M BRED OFF. REGULERT VEI.

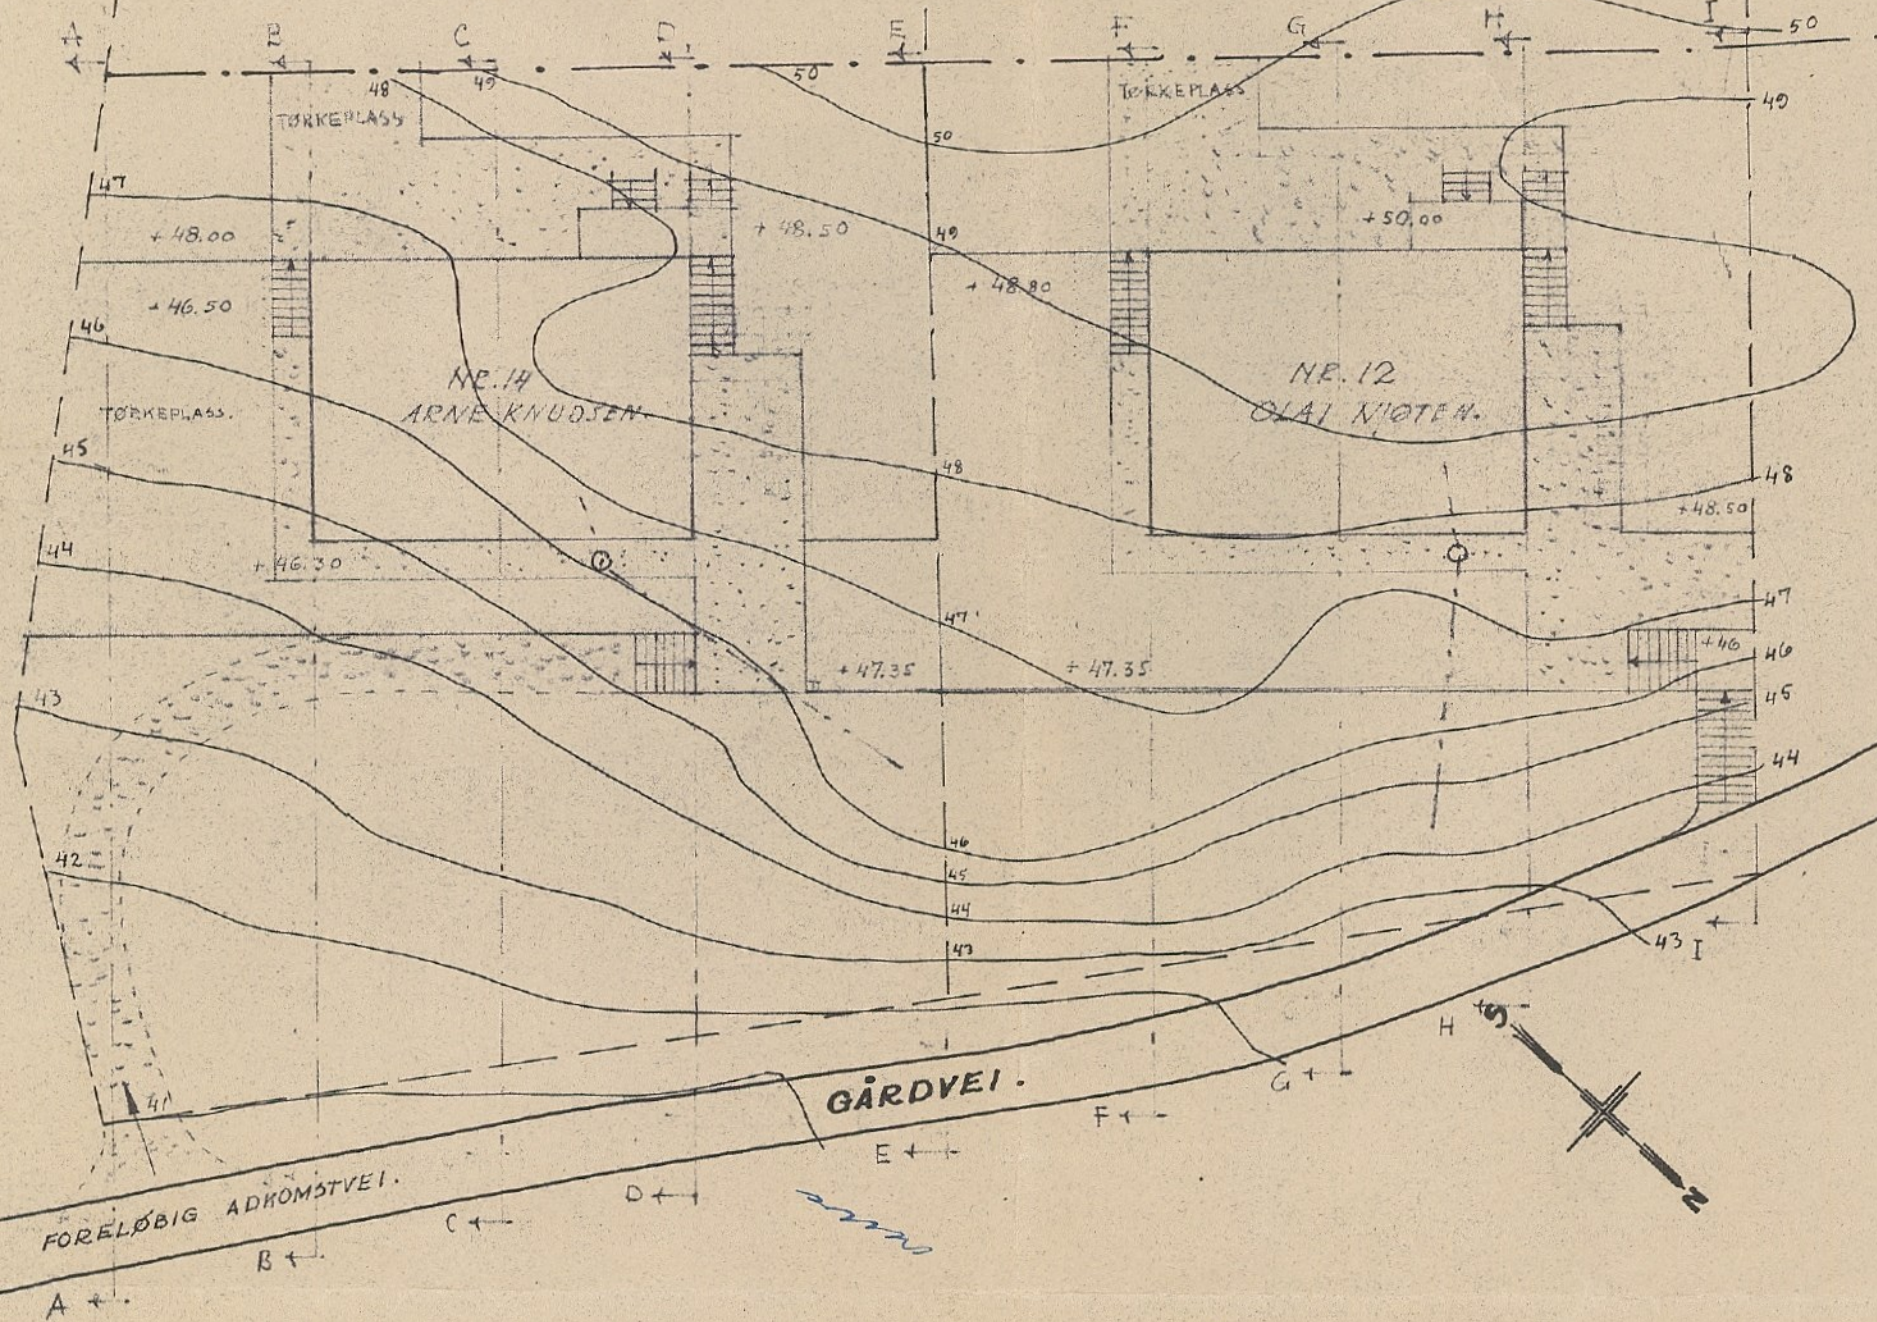

SITUASJONSPLAN M: 1:200

NYBYGG PÅ FRYDENBØ  
 NR 12. OLAV NJØTEN  
 NR 14. ARNE KNUDSEN

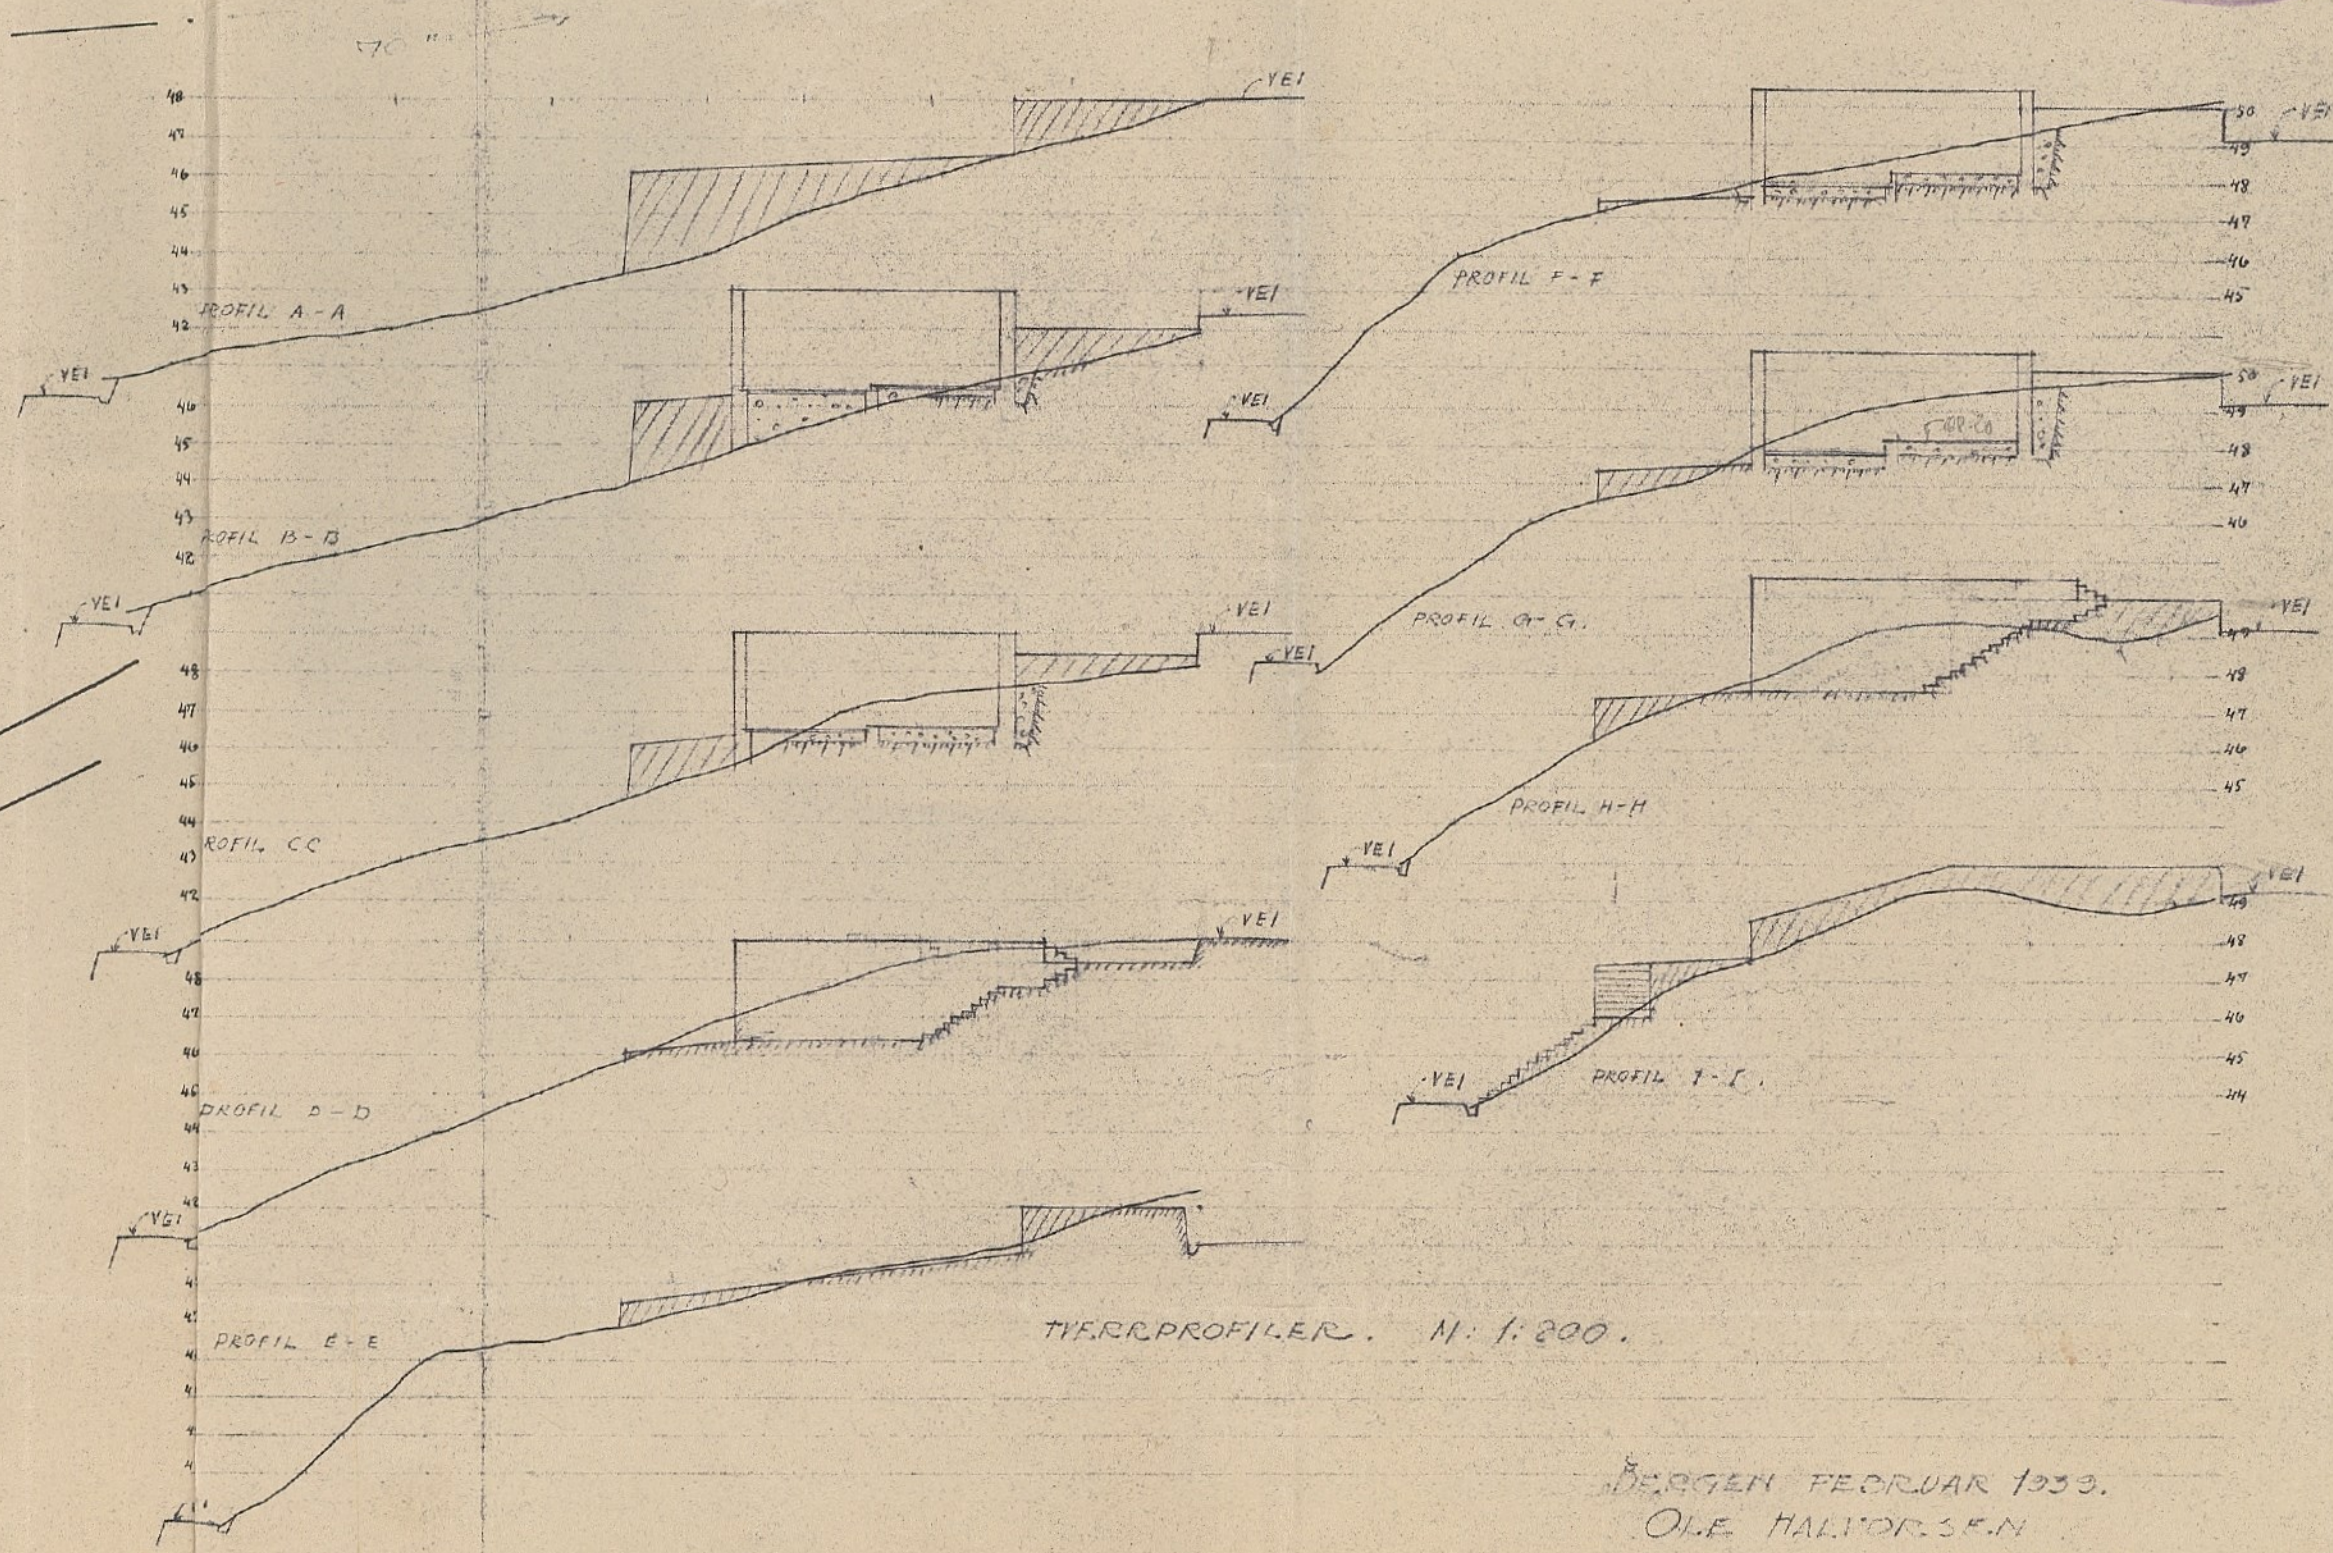

TIERRPROFILER. M: 1:200.

BERGEN FEBRUAR 1939.  
 OLE HALVORSEN  
 ARKITEKT M. N. A. L.