

				Tegning	Prosjektnr.	Dato opprettet	Gnr./Bnr./Festenr.	Mål:	Tegningsnr.
				Situasjonsplan	Prosjektnr.	23.09.2020	48/302	1:500	A10-01
				2-Manns	Fase.	Dato	Aasebo Sag AS BYGG & TRELAST		Rev. ID
				Nøttveit 5000 Bergen	Status	21.05.2021			
Rev	Beskrivelse	Dato	Sign						




BERGEN
KOMMUNE

Basiskart

Byrådsavdeling for klima, miljø og byutvikling
Plan- og bygningsetaten
Målestokk v/A4: 1:500
Dato: 03.02.2021

Gnr./Bnr./Fnr./Snr: 48/302/0/0
Adresse: Eiendommen har ikke registrert adresse

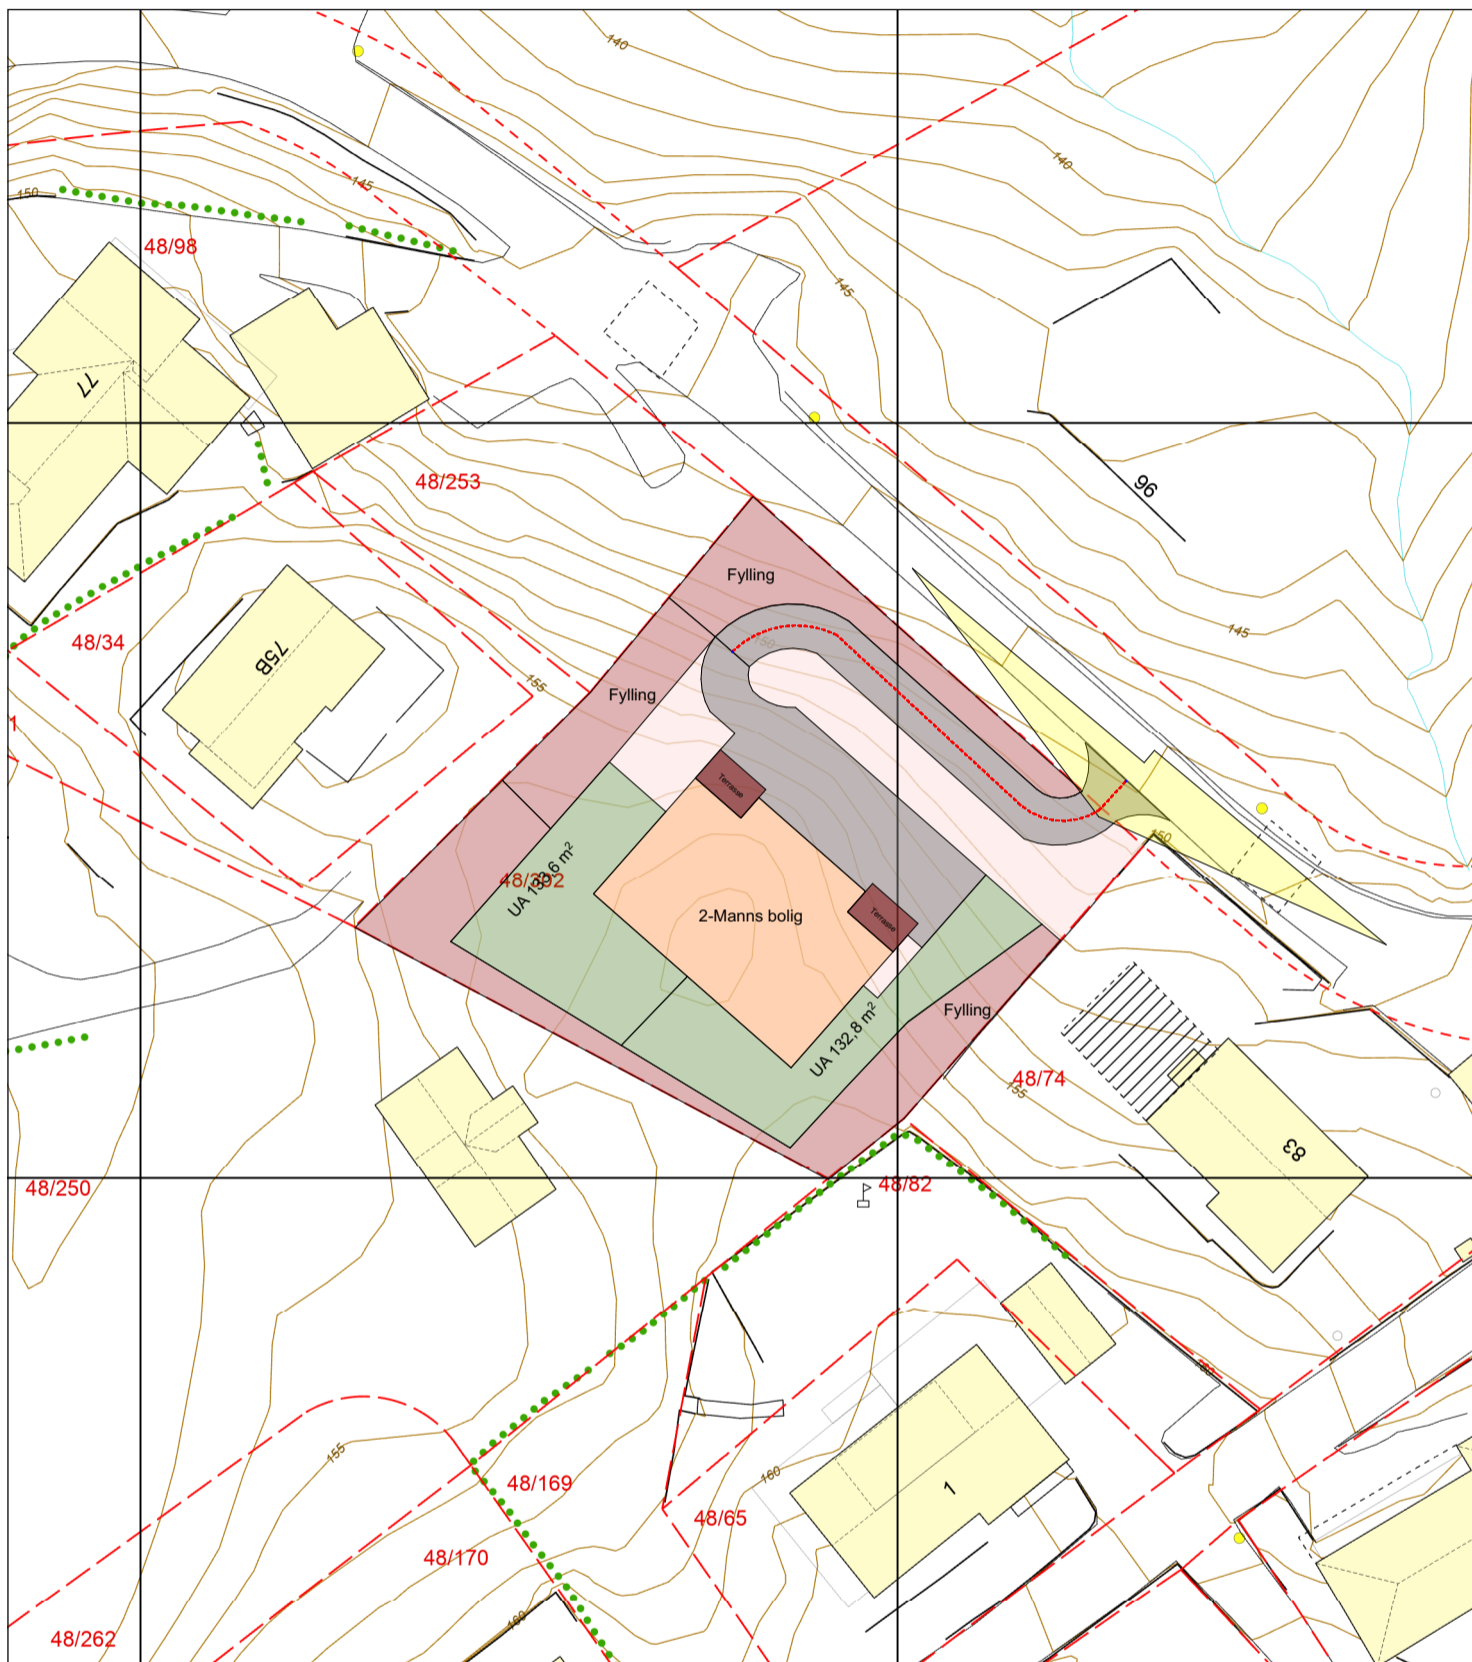

- | | | | |
|------------------------------------|------------------------------------|----------------------|--------------|
| —•—•— Eiendomsgrense - sikker | - - - - - Registrert tiltak anlegg | ⊗ ⊗ ⊗ Allé | • Mast |
| - - - - - Eiendomsgrense - usikker | □ Kulturminne | ••••• Hekk | ⚡ Skap |
| ■ Bygning | - - - - - Gangveg og sti | ● EL belysningspunkt | — Høydekurve |
| ▨ Registrert tiltak bygg | - - - - - Traktorveg | ⚡ EL Nettstasjon | △ Fastmerker |
| ■ Fredet bygg | 🌳 Innmålt Tre | ○ Ledning kum | |

			Tegning Kommunekart 2-Manns Nøttveit 5000 Bergen	Prosjektnr. Prosjektnr.	Dato opprettet 23.09.2020	Gnr./Bnr./Festenr. 48/302	Mål: 1:500	Tegningsnr. A10-02
				Fase. Status	Dato 21.05.2021	Aasebo Sag AS BYGG & TRELAST		Rev. ID
Rev	Beskrivelse	Dato	Sign					