




1:100 U.Etasje

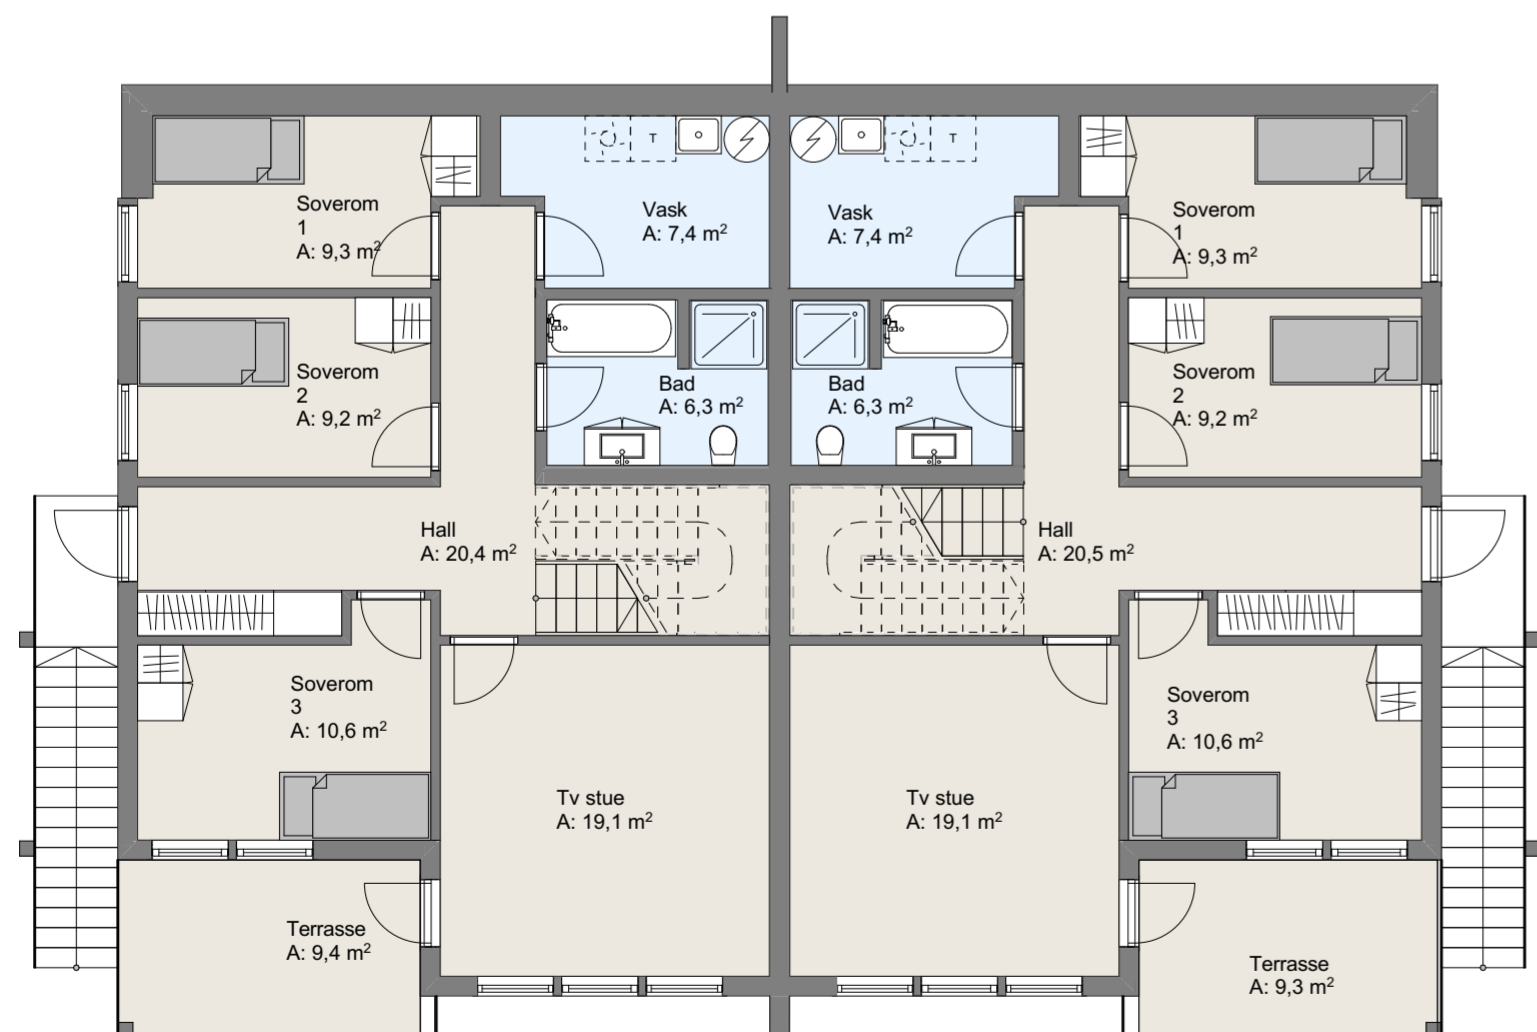

1:100 1. Etasje

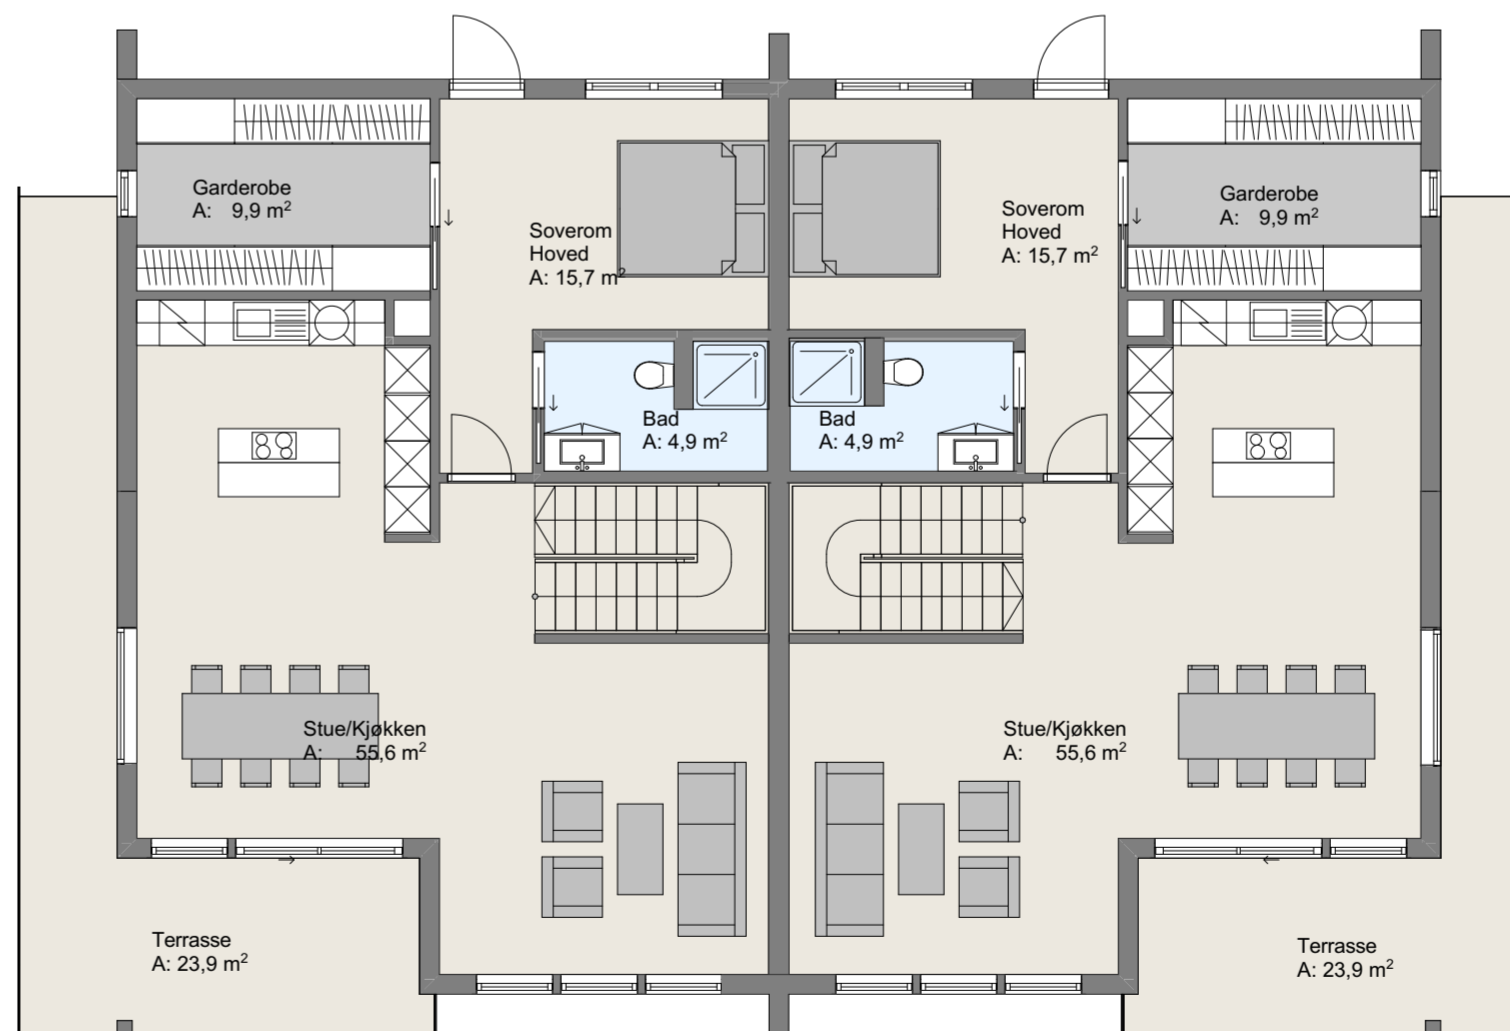

1:100 2. Etasje

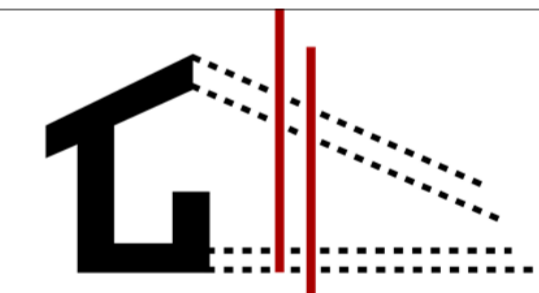

VEBO

VESTLAND EIENDOM
OG BOLIGUTVIKLING

Aasebø Sag AS
BYGG & TRELAST

Tiltakshaver

VEBO

Prosjekt

**2-Manns
Smøråsvegen
Nøttveit
5000 Bergen**

Gnr./Bnr.: 48/302	Dato 24.03.2023	Sign. NF	Kontroll
Prosjektnr.:	Dato oppr. 23.09.2020	Arkstr.: A2	
Type tegning: Salgstegninger	Tegningsnr.: A71-101	Rev.:	