


1:50 Snitt A

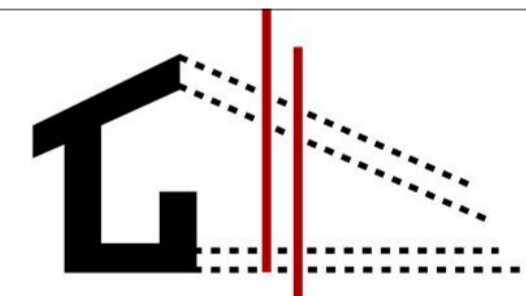

VEBO

VESTLAND EIENDOM
OG BOLIGUTVIKLING

Rev	Beskrivelse	Dato	Sign

Aasebø Sag AS
BYGG & TRELAST


Tiltakshaver

VEBO

Prosjekt

**2-Manns
Smøråsvegen
Nøttveit**

48/302	Dato 23.06.2022	Sign. NF	Kontroll
Prosjektnr.:	Dato oppr. 23.09.2020	Arkstr.:	Målestokk
A2		A2	1:50
Type tegning:	Tegningsnr.:	Rev.:	
Snitt A	A30-101	24	

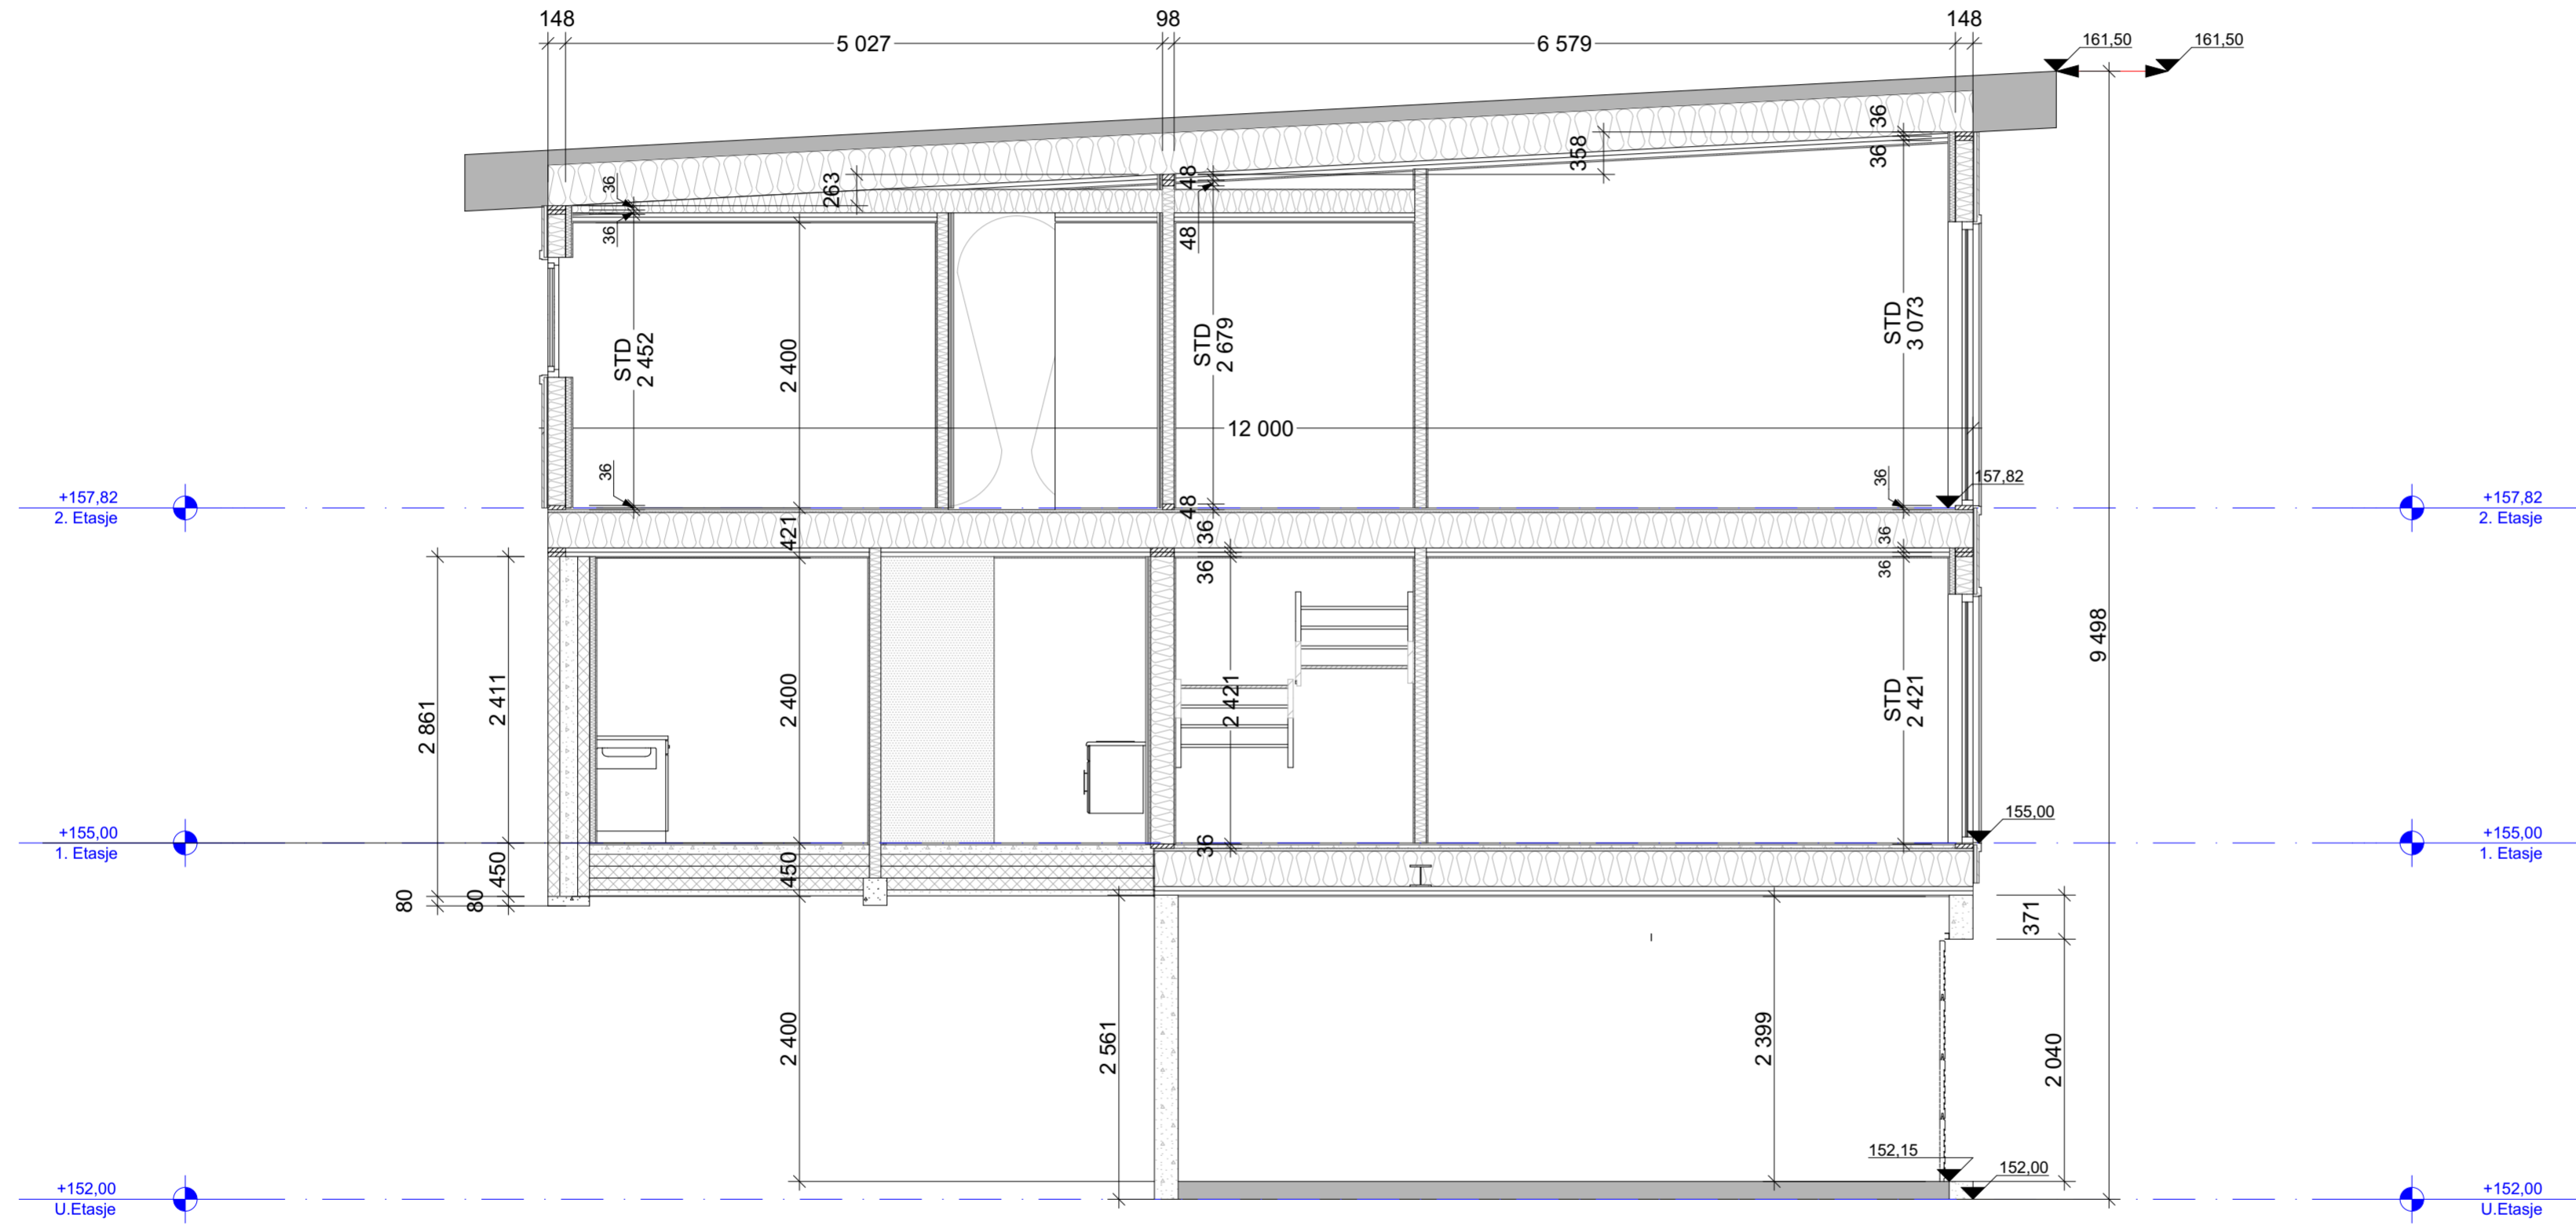

1:50 Snitt B

VEBO
 VESTLAND EIENDOM
 OG BOLIGUTVIKLING

Rev	Beskrivelse	Dato	Sign

Aasebø Sag AS
 BYGG & TRELAST

Tiltakshaver			
VEBO			
Prosjekt			
2-Manns Smøråsvegen Nøttveit			
5000 Bergen			
Dato	23.06.2022	Sign.	Kontroll
		NF	
Prosjektnr.:	Dato oppr.	Arkstr.:	Målestokk
	23.09.2020	A2	1:50
Type tegning:	Tegningsnr.:	Rev.:	
Snitt B	A30-102		