


BYUTVIKLINGSS. KOLONEN
BYGGESAKS AVDELINGEN

NR. 802917

- 8 DEC. 80

CAMILLA COLLETS GATE 14.

PLANER 1:100.

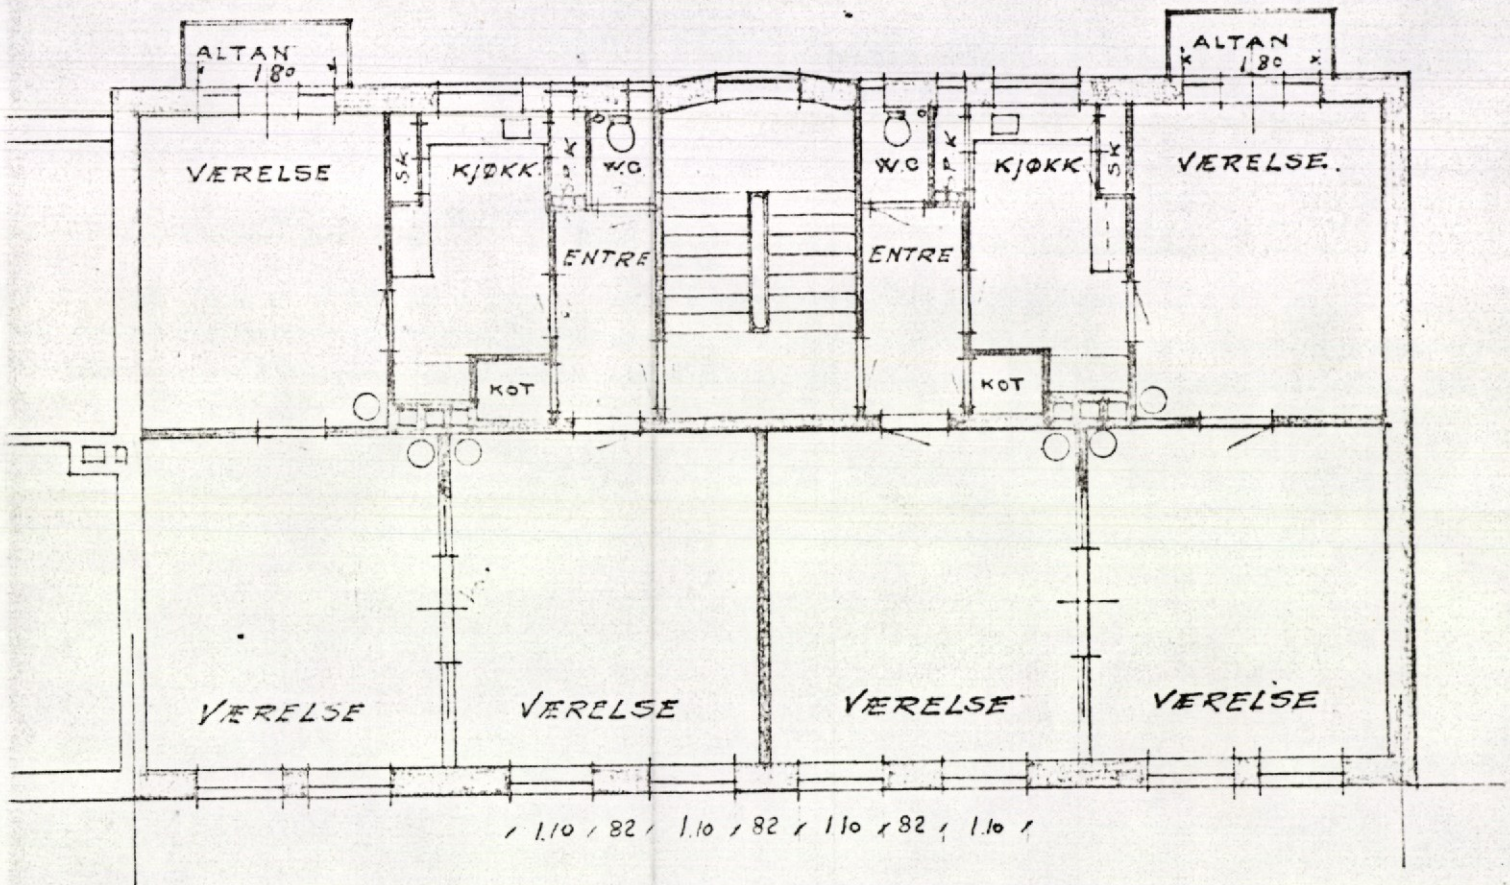

~~2DEN~~ 2DEN og 3DE ETAGE



ANDERS O. GREVSTAD A/S

Vestre Torvg. 18 - 5000 Bergen

Telefon (05) 217710

Hermann Nesse
Camilla Collettsgt. 14.

BYUTVIKLINGSSKJEMEN
BYGGESAKAVDELINGEN
S
NR. 802917 - 8 DEC. 80

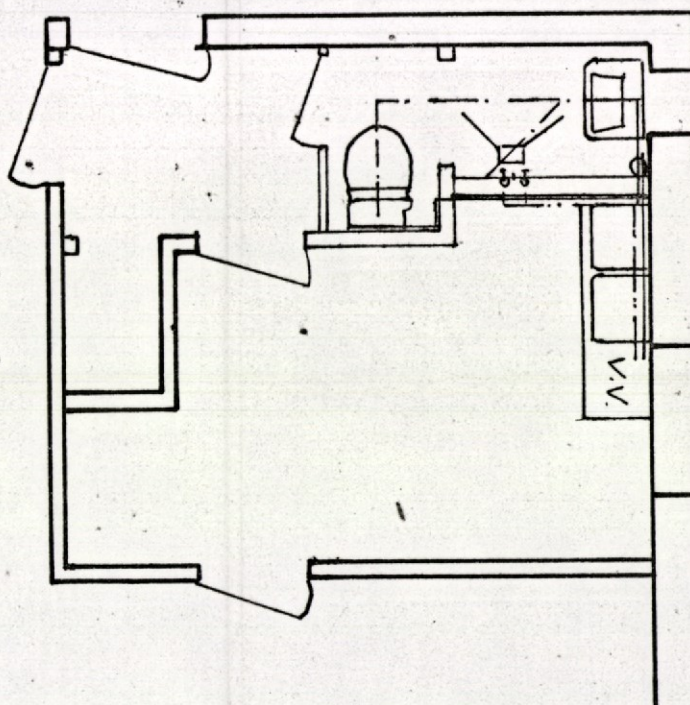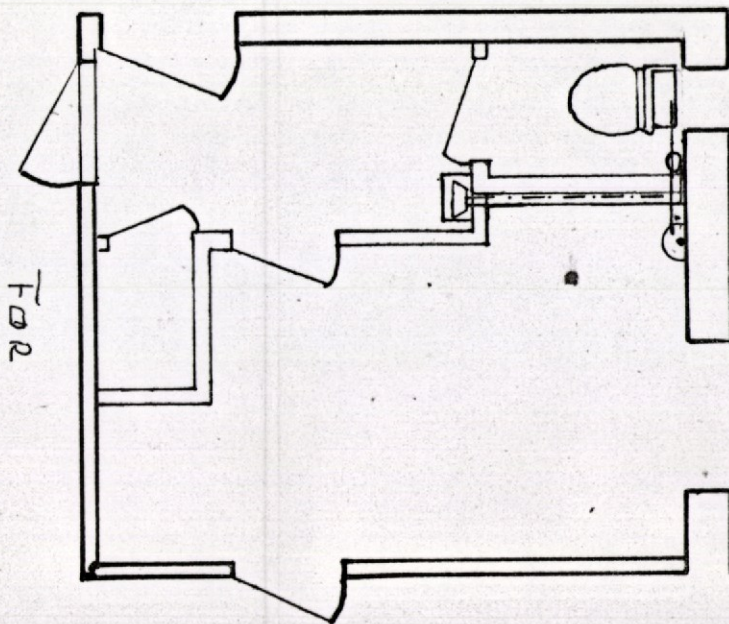


GODKJENT
 på vilkår, se skriv av | 1 APR. 1981
 BERGEN KOMMUNE
 Byutviklingssesksjonen
 BYGGESAKSAVDELINGEN
Signe Grevstad

Plan 3 etg.	MÅLESTOKK	BGjr/te	2.12.80.
Hermann Nesse	1:50		
Camilla Colletts gt. 14. 3 etg.			
ANDERS O. GREVSTAD FINN OG BIRGER GREVSTAD VESTRE TORVGATE 18, BERGEN	Nr.		

BYUTVIKLINGS- KJØPENE
BYGGESAKS-DELINGEN

NR. 802917 - 8 DEC. 30

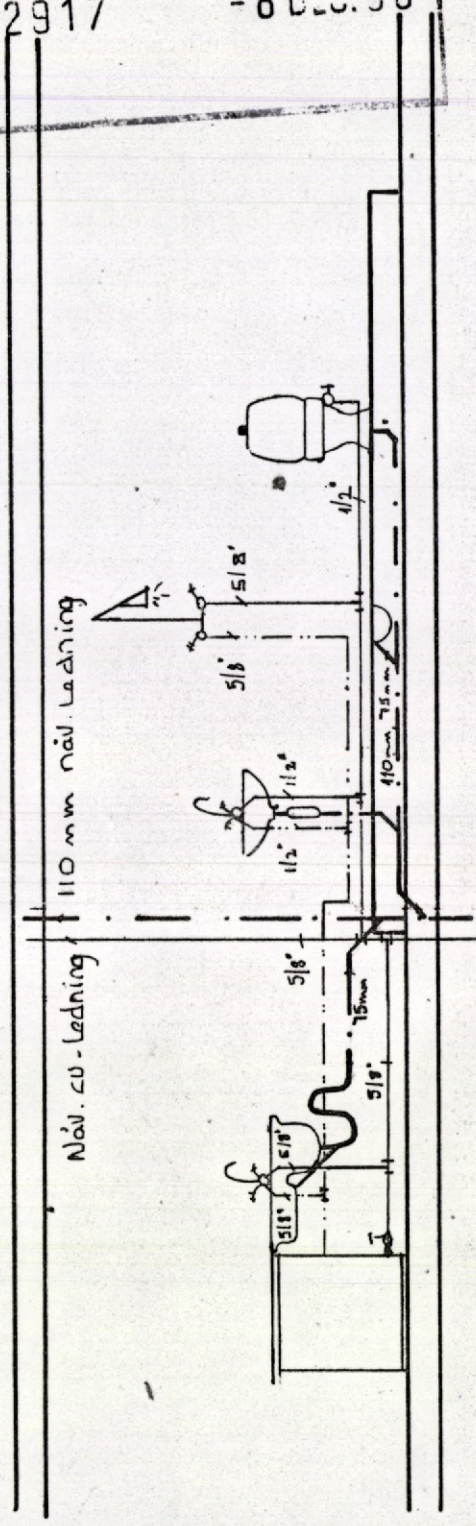

Oppleggskjema Hermann Nesse, Camilla Colletgt. 14 3etg.	MALESTOKK	BGr./te	02.12.80
	1:50		
ANDERS O. GREVSTAD FINN OG BIRGER GREVSTAD VESTRE TORVGATE 18, BERGEN	Nr.		