

Bergen Kommune
Byutvikling
v/Kirsti Huse Haaskjold

BERGEN KOMMUNE
Byutvikling

Saks nr.: 941381 Dok.nr.: _____
Mottatt dato: 23.10.95
Kontor/Saksbeh.: KH
Offentlig: _____
Arkiv.nr.: _____
Byggesaksavdelingen

Deres Ref: KHH/abp Snr 941381 Arkiv 5210

BERGEN 23/10-95


OMBYGGING AV KJELLER BOHRSGT 6

Etter befaring med Dem 31/5-95, var det ikke ønskelig med 5 hybler i kjeller. I reviderte godkjente tegninger omgjorde vi den ene hybelen på 13,4 m² til bod.

Under arbeidet med ombyggingen, ser vi nå at 2 av hyblene blir i minste laget. Vi har derfor ønske om å slå sammen de to borterste som hver er på ca 9 m² til en hybel. Vi vil videre utvide de eksisterende hyblene maksimalt.

Det er derfor ønskelig å kunne benytte boden på 13,4 m² til hybel. Vi vil ivareta bodplassene med min 10 m² til de fire hyblene. Dette gjøres ved å benytte utvendig eksisterende bod under trappehus, bod under hovedinngang og planlagt bod ved kjeller inngang.

Da vi snart skal i gang med legging av varmekabler, er det ønskelig med snarlig svar. Ref. til samtale med Dem 16/10-95.

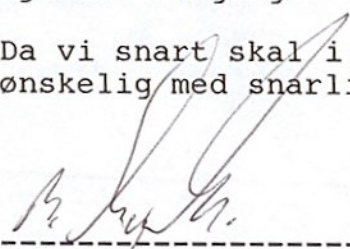

B. Myrmellom
Kråvasslia 49
5091 Flaktveit
Tlf. 55 19 56 95
Mob. 900 962 53

Vedlegg: 1 stk Revidert Tegning
1 stk Godkjent Tegning



Byutvikling

MYRMELLOM BJÖRN
KRÅVASSLIA 49
5091 FLAKTVEIT

Arkiv 5210

Deres brev mottatt 23.10.95, Vår ref. Snr 941381 Bergen, 25.10.1995

REVIDERTE TEGNINGER / ENDRET PLASSERING

Byggeplass: BOHRS GT. 6 Eiendom: 0-0164-1099
Byggherre : JOHANNESSEN PER Adr.: FARVIKVEIEN 9
Anmelder : MYRMELLOM BJÖRN Adr.: KRÅVASSLIA 49
Arbeidets art: INREDN. HYBLER Bygningens art: BOLIGBYGG

Byggetillatelse gitt 22.06.95.

- Reviderte tegninger av hyblene stemplet byggesaksavdelingen 23.10.95, godkjennes.

Dør mot trapperom må være i brannklasse B - 30 S.

- Forøvrig gjelder vilkårene i byggetillatelsen.

Saken er behandlet og avgjort administrativt i medhold av delegert myndighet.

Denne avgjørelsen er et enkelt vedtak som kan påklages til fylkesmannen innen 3 uker fra denne underretning er kommet frem, jfr. forvaltningsloven paragraf 28 og 29. Eventuell klage må være begrunnet og skal sendes hit.


(Se vedlegg for ORIENTERING OM KLAGERETT)

BYGGESAKSAVDELINGEN
for byggesakssjefen

Kirsti Huse Haaskjold
Kirsti Huse Haaskjold
avd.ingeniør

Kopi: Byggherren.

Saks nr. 941381 Dok. nr.: _____
Mottatt dato: 23.10.95
Kontor/Saksbeh.: _____
Offentlig: _____
Arkivnr.: _____ ← A
Byggesaksavdelingen

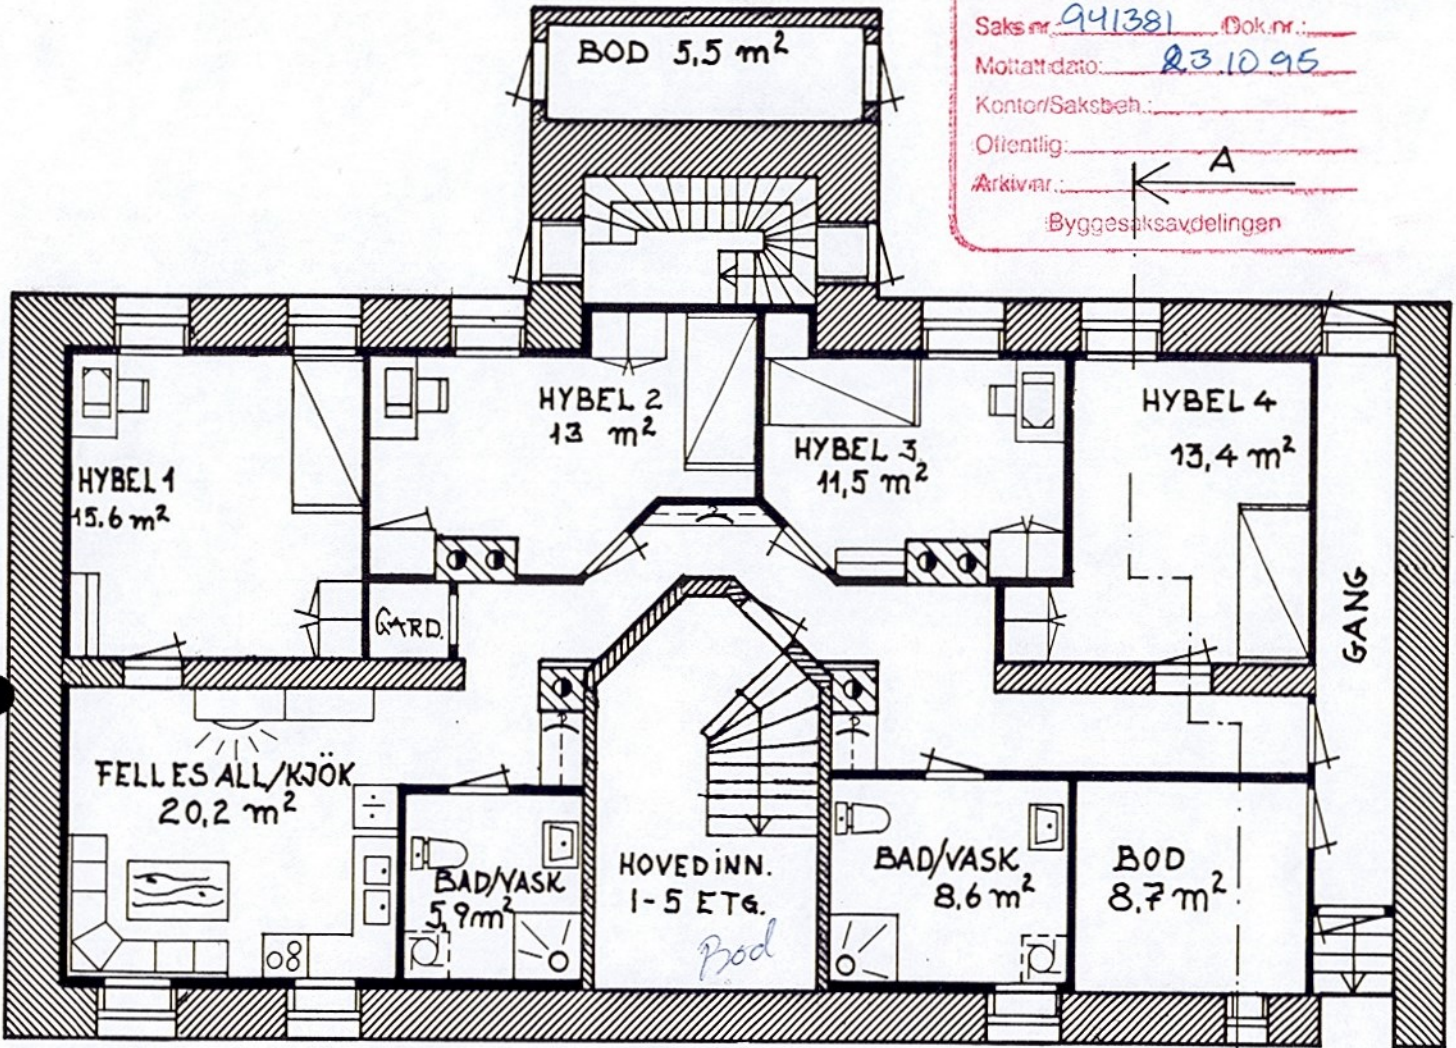

PLAN HYBLER



← A

REV.B. OKT. 95		HYB. 1 OG 2 TIL HYB 1. BOD HYB 4.	
REV.A. JUNI 95.		HYBEL 5 TIL BOD. INNG.FELLES	
Dato:	Målestokk:	Konst:	
12.12.94.	1:100	ARKITEKT HELGETHOMASSEN	
INNREDN. HYBLER		Byggherre:	
PLAN - SKITT - DETALJ		PER JOHANNESSEN	
ANM. TEGNING		Byggeplass:	
		BOHRSGT. 6	
		H0904-05/3	