



BOHRS GT. no. 6.

Projektent V.G. anleg

Maal 1:100.

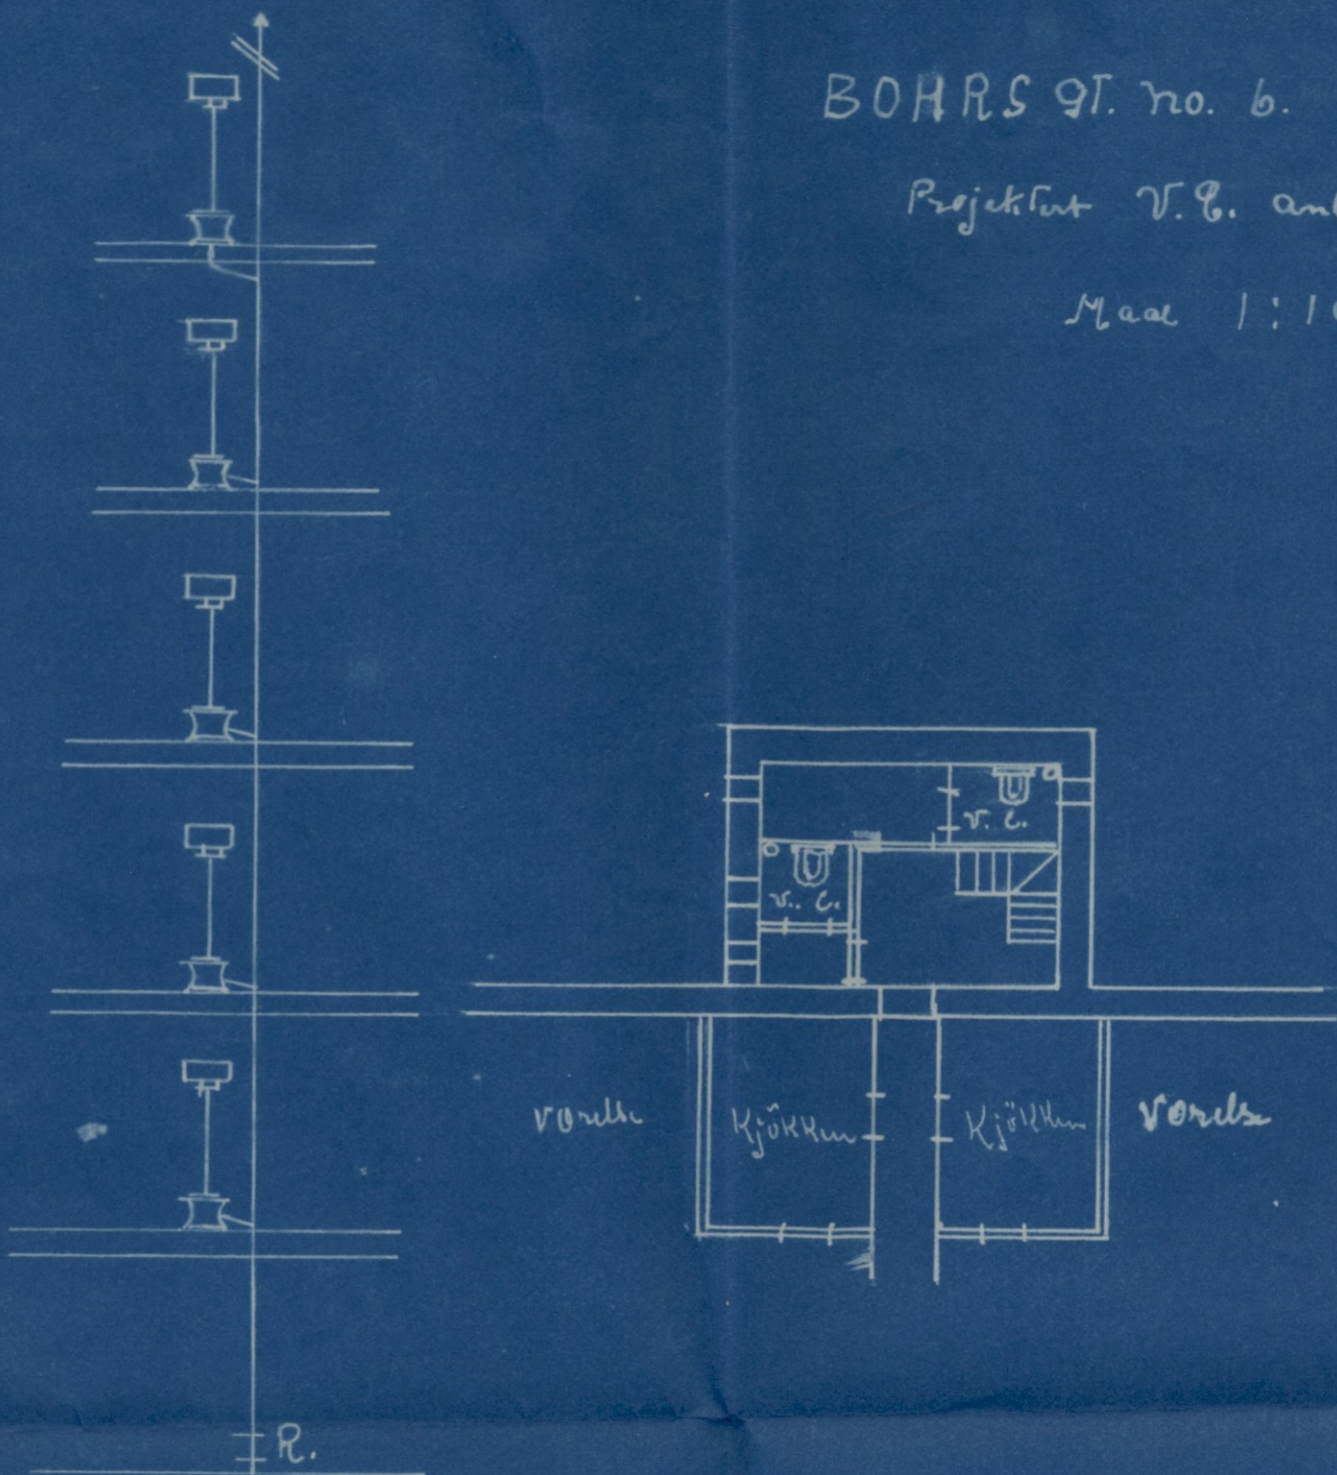

OPL. I og 2.

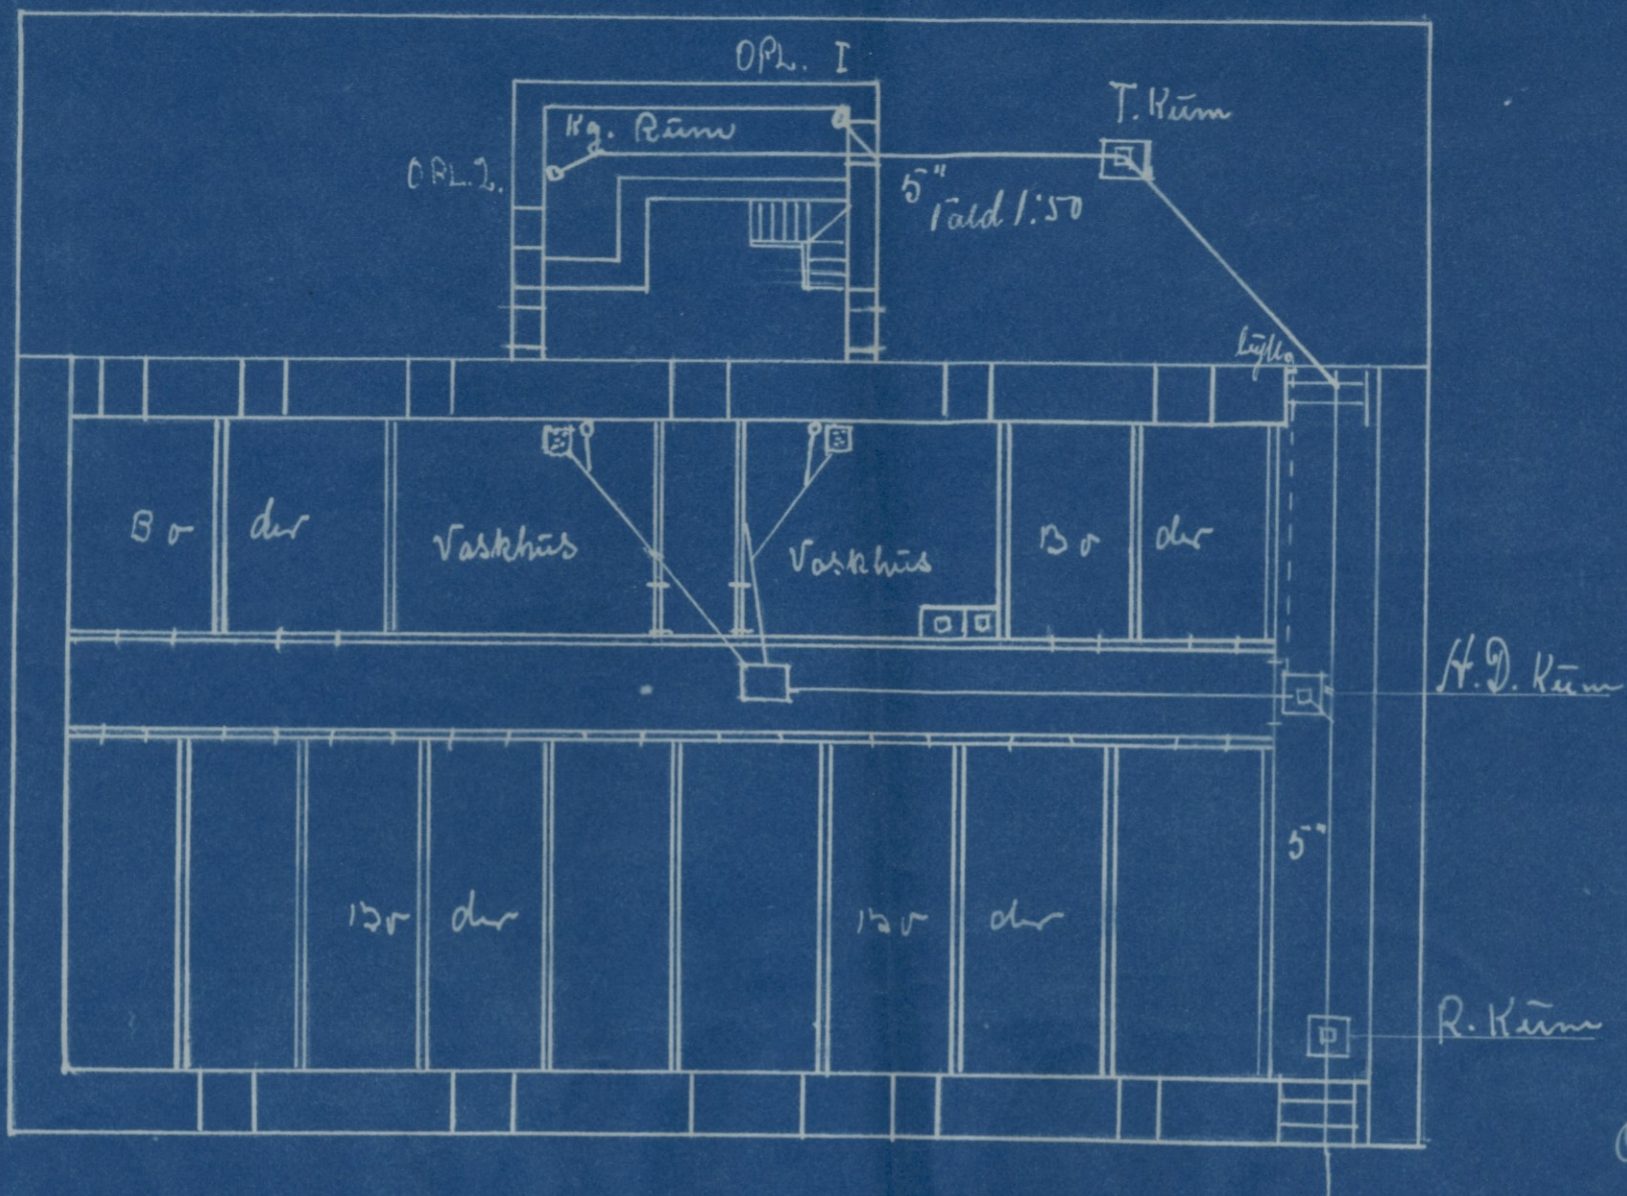

O. M. Hansen