
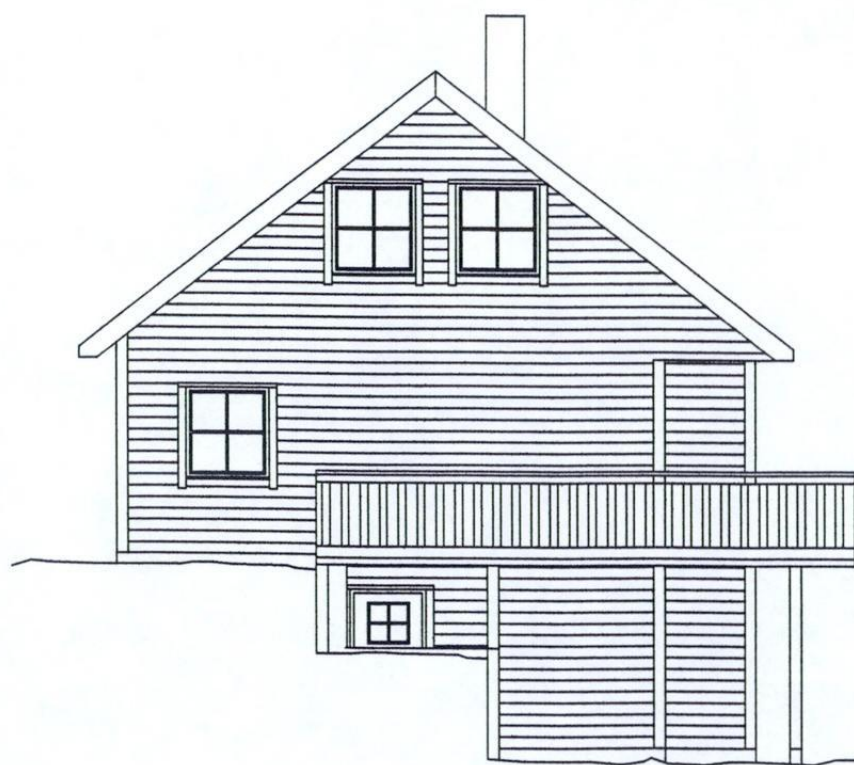


Godkjent idet en viser  
 til vedl. følgeskriv  
 av 6/10 1996  
 J. Langedal  
 Ktr. P.m.

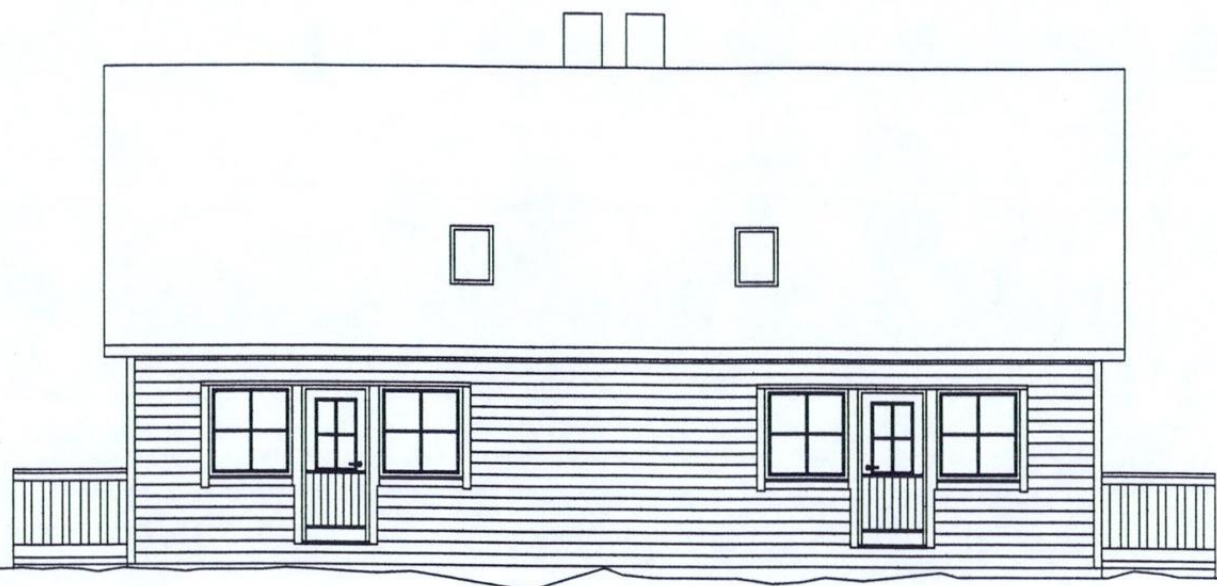


REV.	REVISJONS TEKST	DATO		SIGN.	
KUNDE:	—	Skala:	Tegnet:	Godkjent:	Erstatter tegn. nr.
PROSJEKT:	SOLHEIM TOMT 1	1:100	LS	—	—
DETALJ:	TOMANSBOLIG FASADER				
	—				
	—				
					File: 9633—


VESTLANDSHUS FLORØ A/S  
 Strandav. 6900 Florø, Tlf. 57 74 03 22

Tegning nr:  
 9633101


Godkjent idet en viser  
 til vedl. følgeskriv  
 av 6/10 1996  
 J. Langedal  
 Kst. f.m.

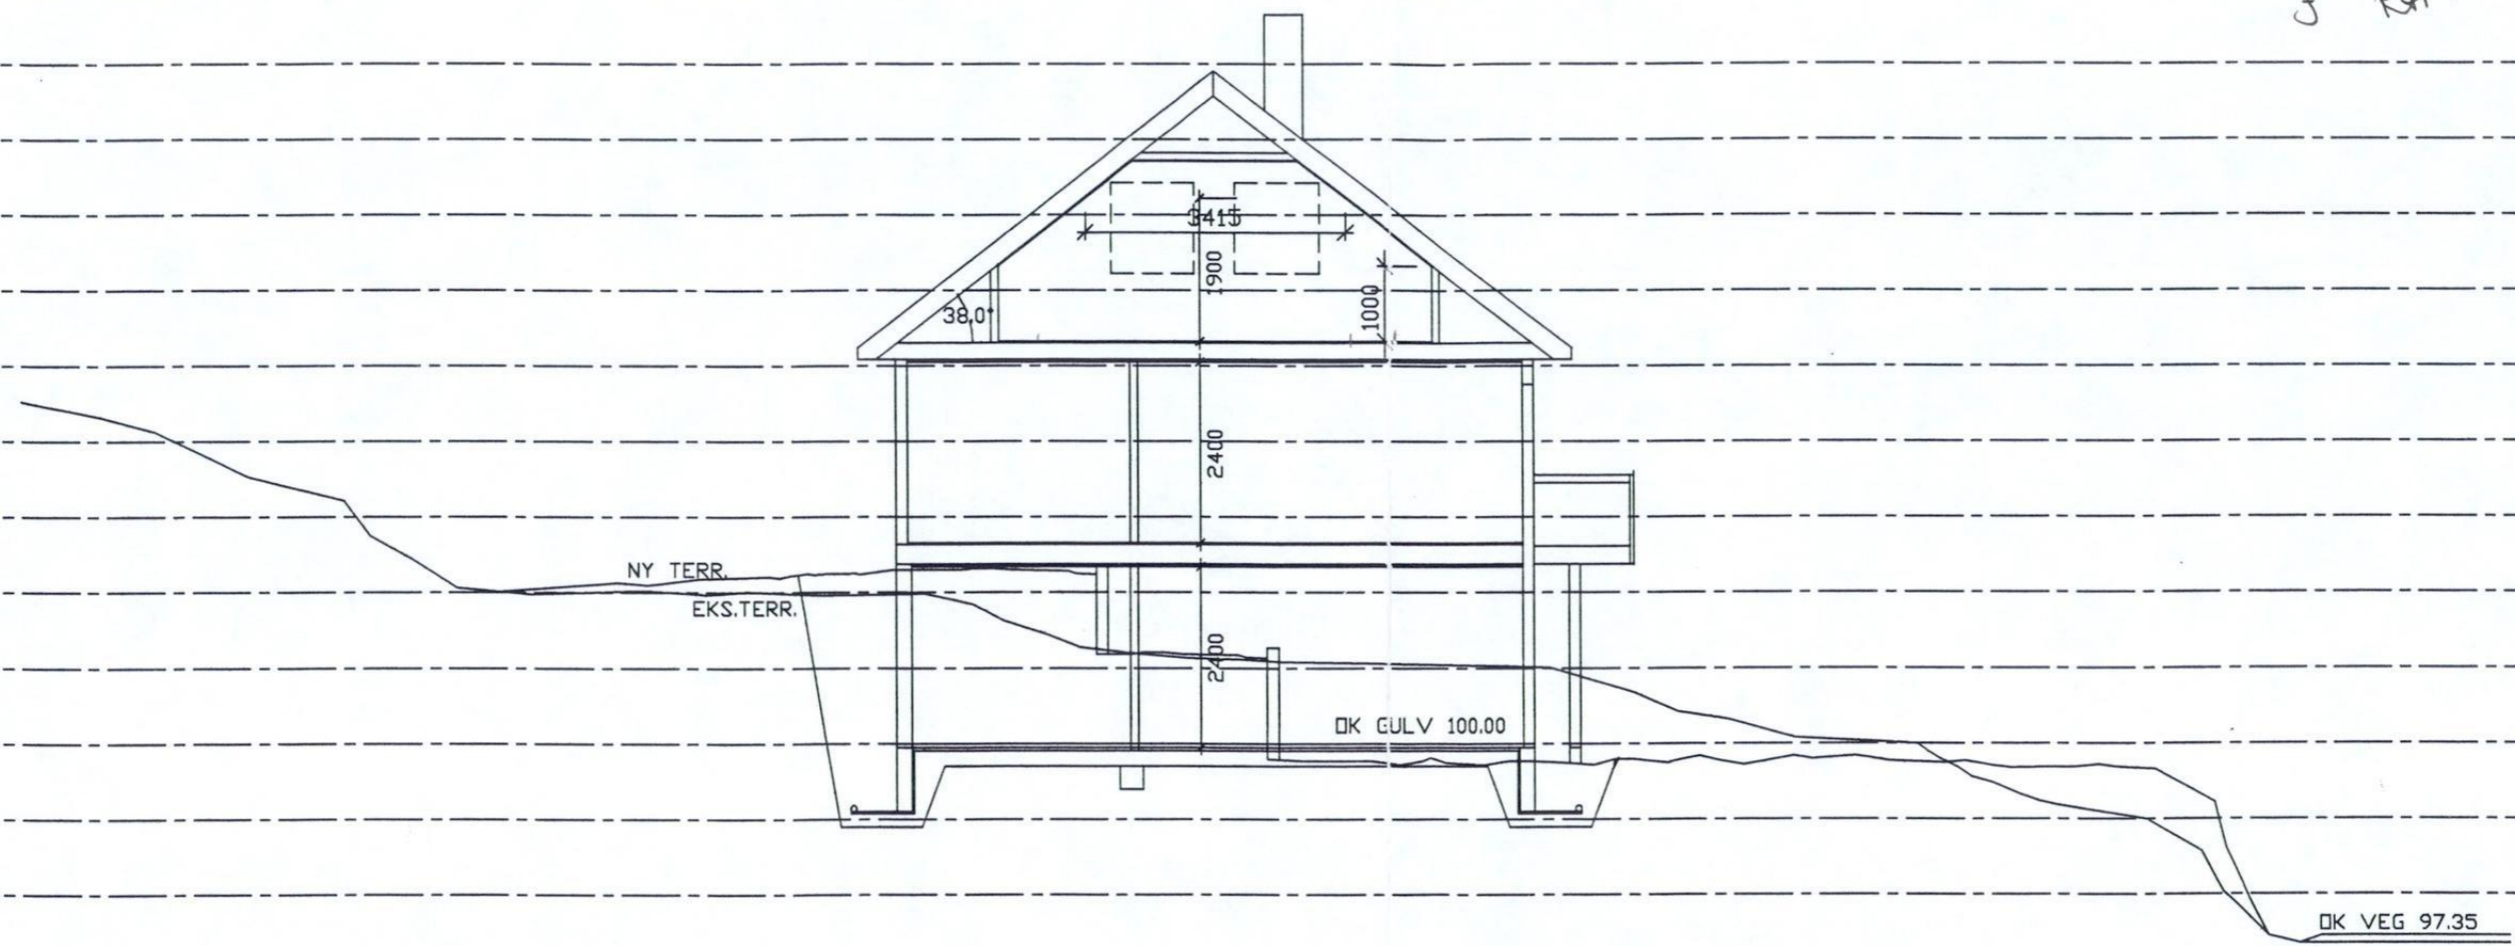


REV.	REVISJONS TEKST	DATO		SIGN.	
KUNDE:	—	Skala:	Tegnet:	Godkjent:	Erstatter tegn. nr.
PROSJEKT:	SOLHEIM TOMT 1	1:100	LS	—	—
DETALJ:	TOMANNSBOLIG TERRENGSNITT				Dato: 20/09/1996
	— —				Fil: 9633—
VESTLANDSHUS FLORØ A/S				Tegning nr: 9633103	
Strandav. 6900 Florø, Tlf. 57 74 03 22					

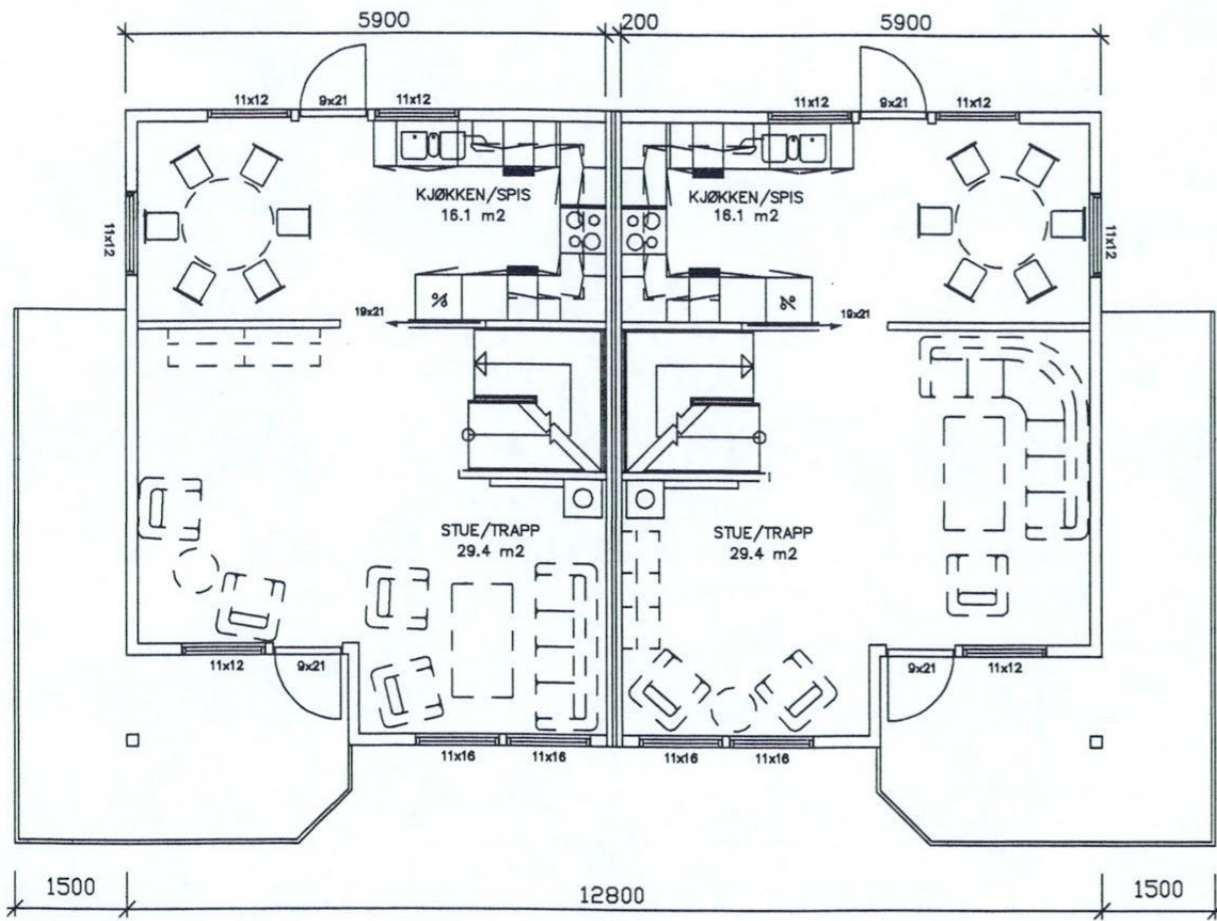


HOVEDPLAN

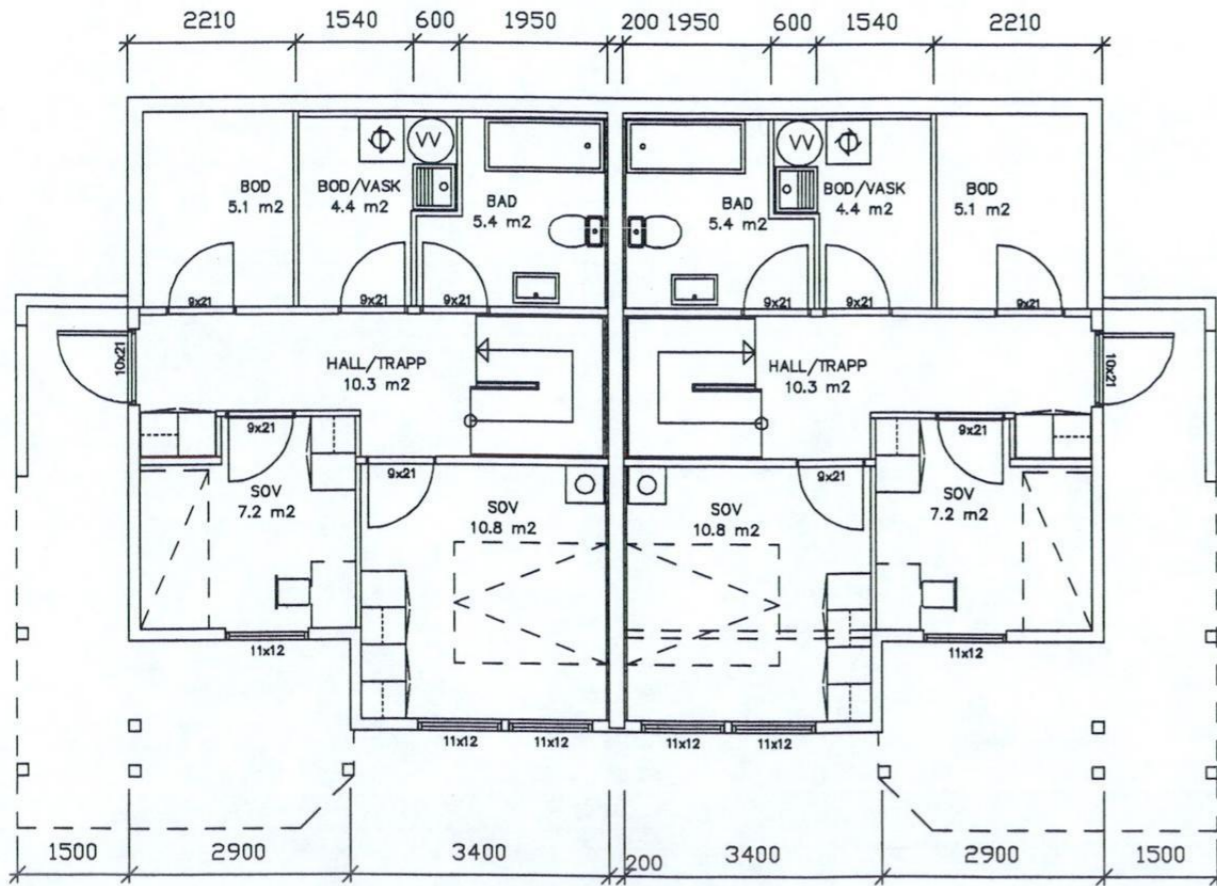

UNDERETASJEPLAN

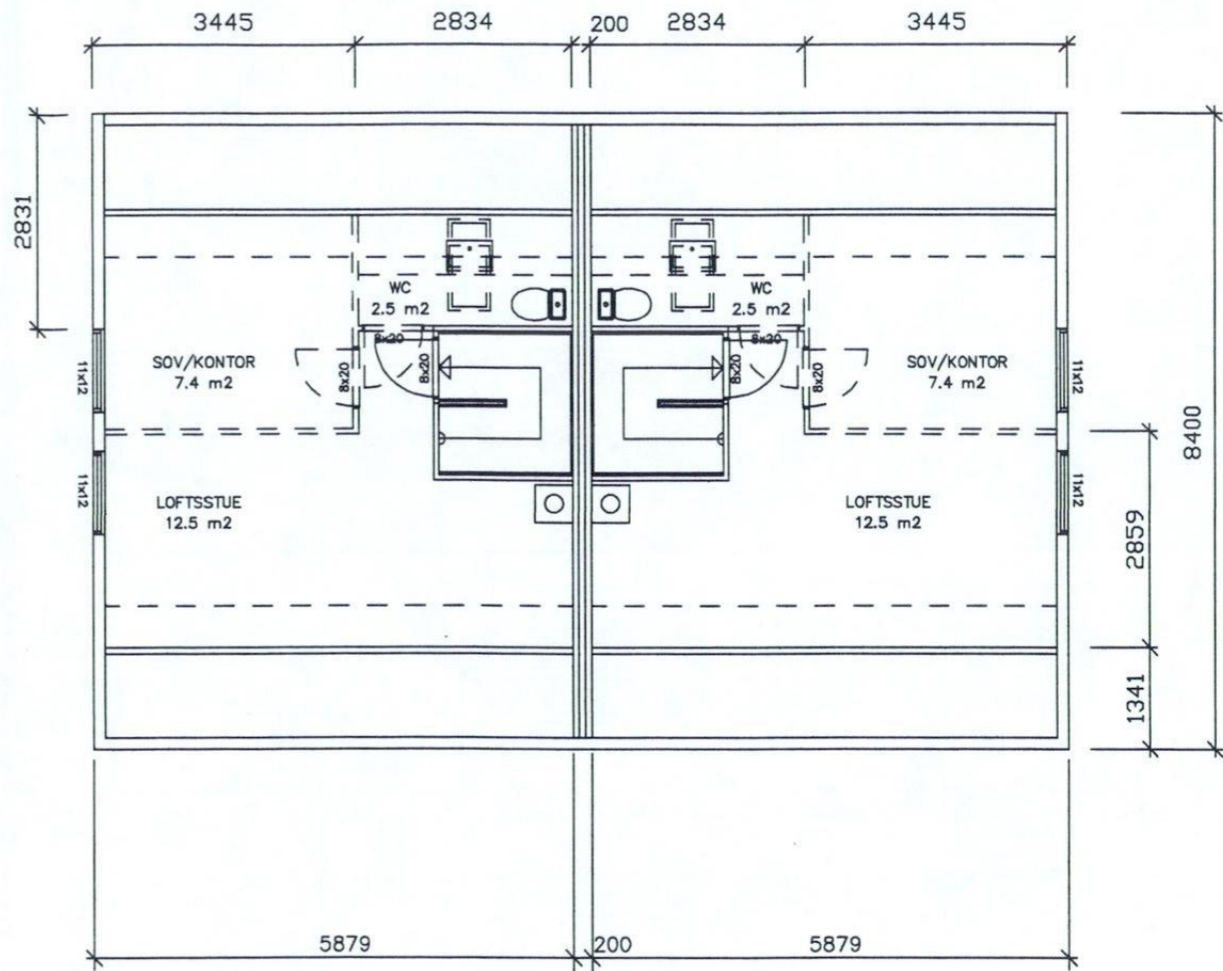

LOFTSPLAN

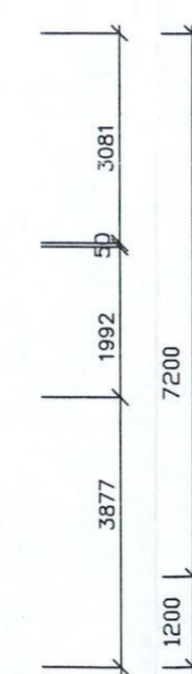

Godkjent idet en viser  
til vedl. følgeskriv  
av 6/10 1996  
J. Langedal  
Ktr. P.m.

REV.	REVISJONS TEKST	DATO		SIGN.	
KUNDE:	-	Skala:	Tegnet:	Godkjent:	Erstatter tegn. nr.
PROSJEKT:	SOLHEIM FELT 4 TOMT 1	1:100	LS	-	Dato: 05/06/1996
DETALJ:	TOMANSBOLIG UNDERETASJEPLAN 45.2m² BRA & 22.6m² BA HOVEDPLAN 46.3m² BRA & BA LOFTSPLAN 28.2m² BRA & 16.9m² BA				Fil: 9633-

VESTLANDSHUS FLORØ A/S  
Strandav. 6900 Florø, Tlf. 57 74 03 22

Tegning nr:  
9633102