Merknad

Tegning i A3 (målestokk 1400) format er kun infotegn.
Tegning i A1 format er i målestokk 1200
Stål/betong seyler samt barevegg må beregnes/kontrolleres av RIB

Areal

Bruttoareal 3 etasje (totalt)	1 788 m2	(inkl boder)
Bruksareal 3 etasje (totalt)	1 696 m2	(inkl boder)

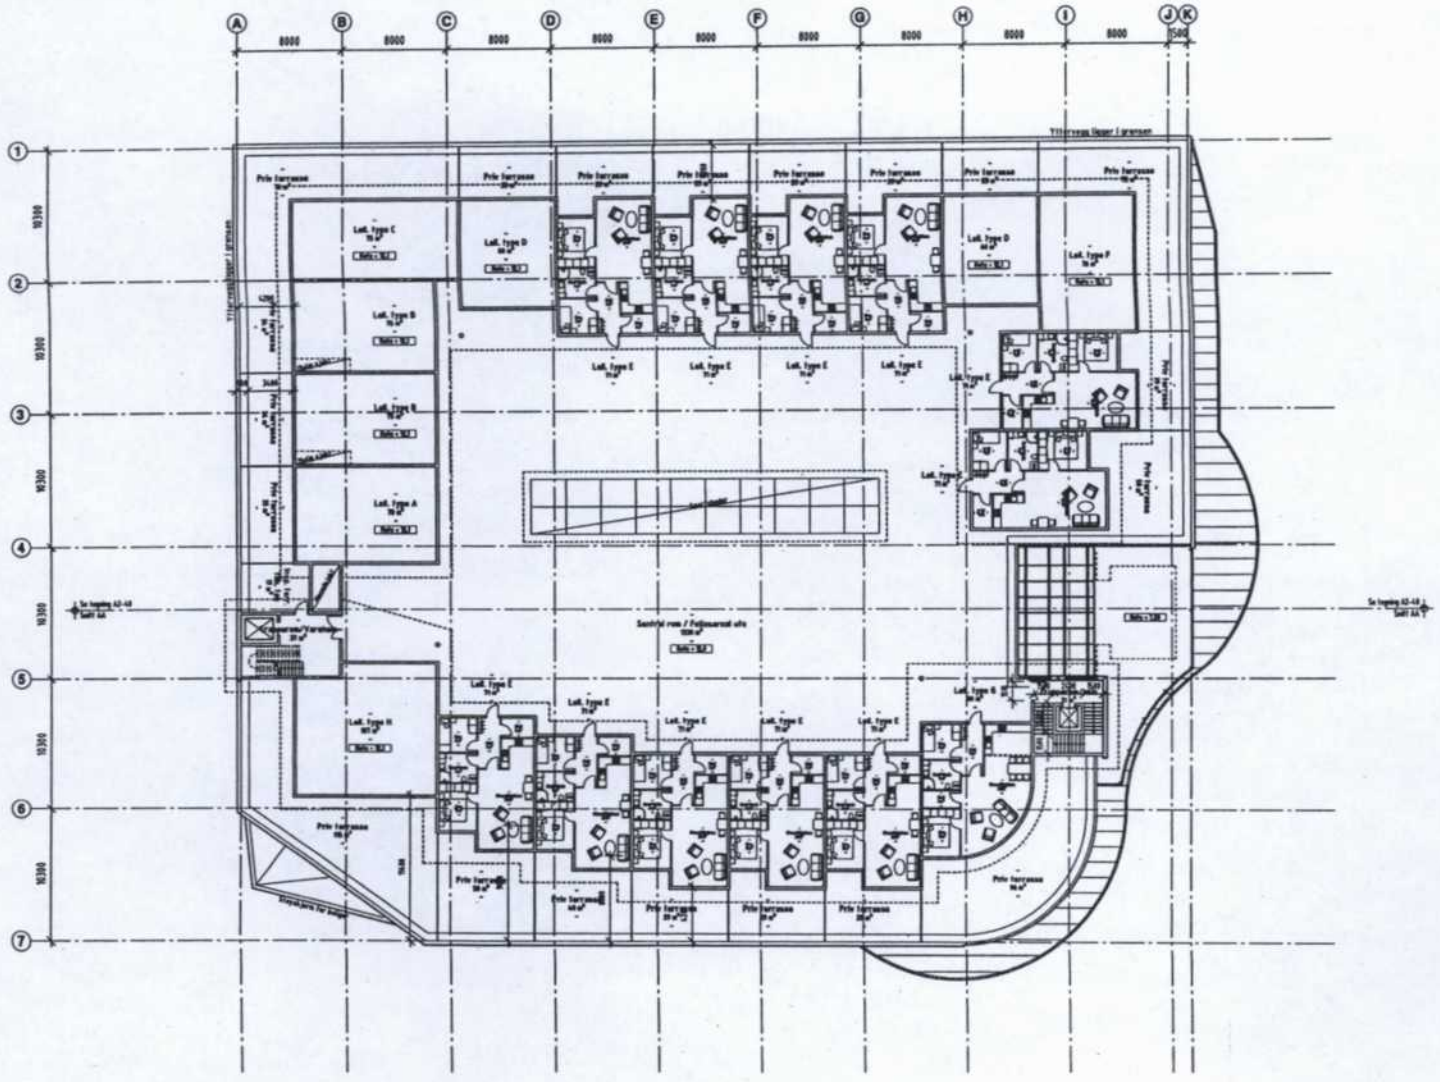

A2-13

Illustrasjonsmaterial bebyggelsesplan

MAXI Senteret, Førde

Plan 3 etasje - Boliger

094

1:200 (A1) | 06.06.05 | vs/ss | ss

A2-13

094-A2-13

Tlf/Foks 55 52 07 55
55 52 07 56
Mol/Web firmu@se-arkitektur.no
www.se-arkitektur.no
Besøksadr: Bøtre Nesttunvei 14
5221 NESTTUN
Postadr: Postboks 62 Nesttun
5852 BERGEN