

AREAL: CA. 1300 m² KARTREF: K 37-2,4


OPPMÅLINGSÅVD.
 Oppl. FEBR. 1979; Tracet Kontr.
 av: A.M. L.S. h

M = 1:600 Ekv. = 0.6 m

 15 FEB. 1981
 Plan og H...

REGULERINGSÅVD. 3. APR. 86 71079
 BYOPPMÅLINGSÅVD. 3. JUNI 84 11079
 ga BYGGESAKÅNDELINGEN

NR. 802699 13 NOV. 80

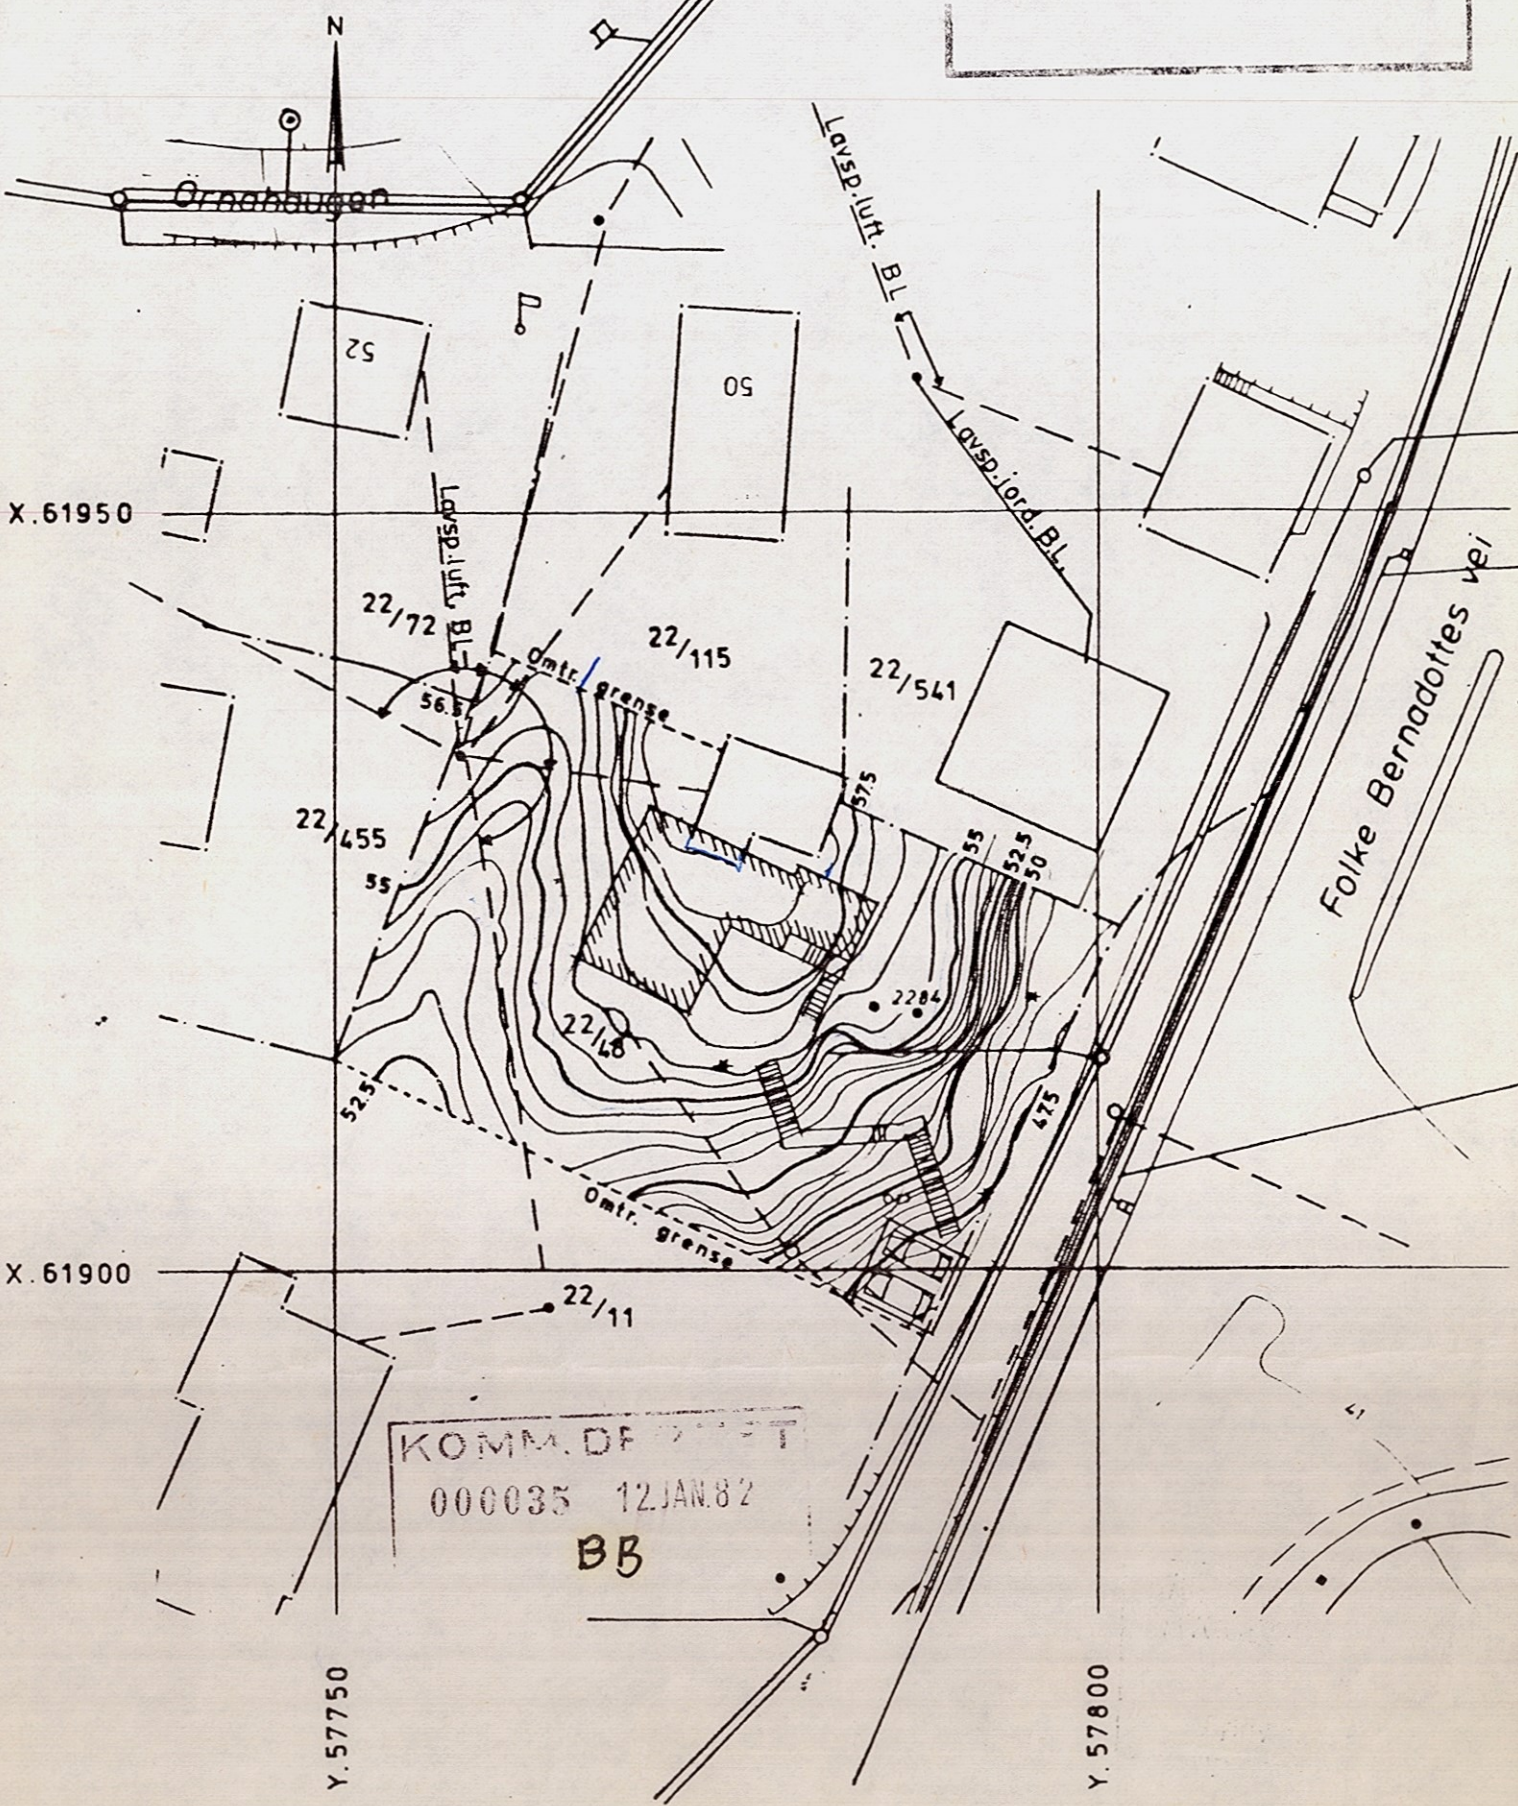


22/451

Fylkesrådmannen i Hordaland
13 FEB. 1981
Plan- og utbyggingsavdelinga

22/421

KOMM. DE
000035 12 JAN 82
BB

22/361

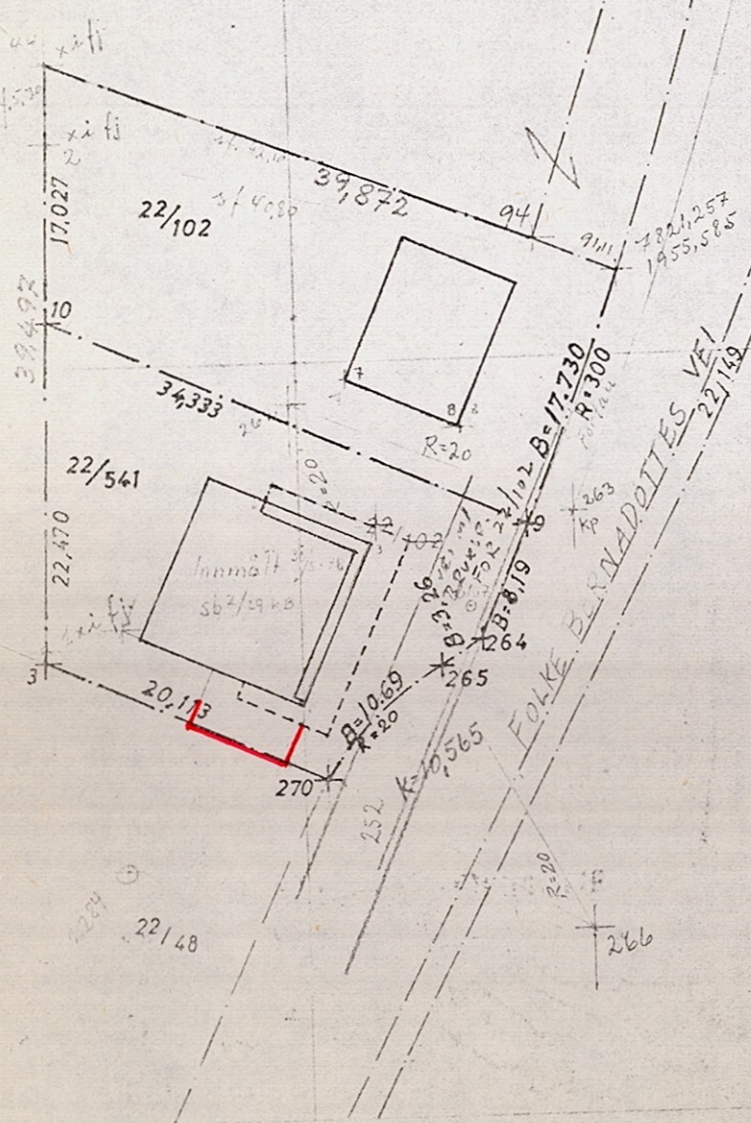

Salen 22/102 og 22/54	
Målt:	Kf.
K. b. 15 XI/42	KB ^I /20
A. b.	M = 1:50
Kart:	
Bergens oppmålingsvesen.	
L. nr.:	103.388

57800

y 57850

SITUASJONSKART OVER

Sælen Gr.Nr.22 Br.Nr.102

Adr.betegnelse.: Ørnahaugen nr.48.

AREAL: 1205m²

KARTREF.: K37 I

BERGEN KOMMUNE

BYUTVIKLINGSSEKSJONEN

RÅDHUSET

REGULERINGSAVD. J.-nr. S. 21 119/76
 OPPMÅLINGSAVD. J.-nr. S. 12/1976.

OPPMÅLINGSAVD.		
Oppt. FEBR.-1976.	Tracet	Kontr.
av: A.M.	W.A.	A.M.

M = 1:500

Ekv. = 0.5 m

