


PLAN 1. ETASJE

GODKJENT
 på vilkår, se skriv av 29 NOV. 1976
 BERGEN KOMMUNE
 Byutviklingsseksjonen
 BYGGESAKSAVDELINGEN
Olav Halvorsen

BYUTVIKLINGSSEKSJONEN
 19. 11. 76

ENEBOLIG FOR FAM. G. SÆLEMYR
 PLAN AV 1. ETASJE
 MÅL 1:50
 PARADIS 4. 10. 76
 ARK. T. EIKEFJORD

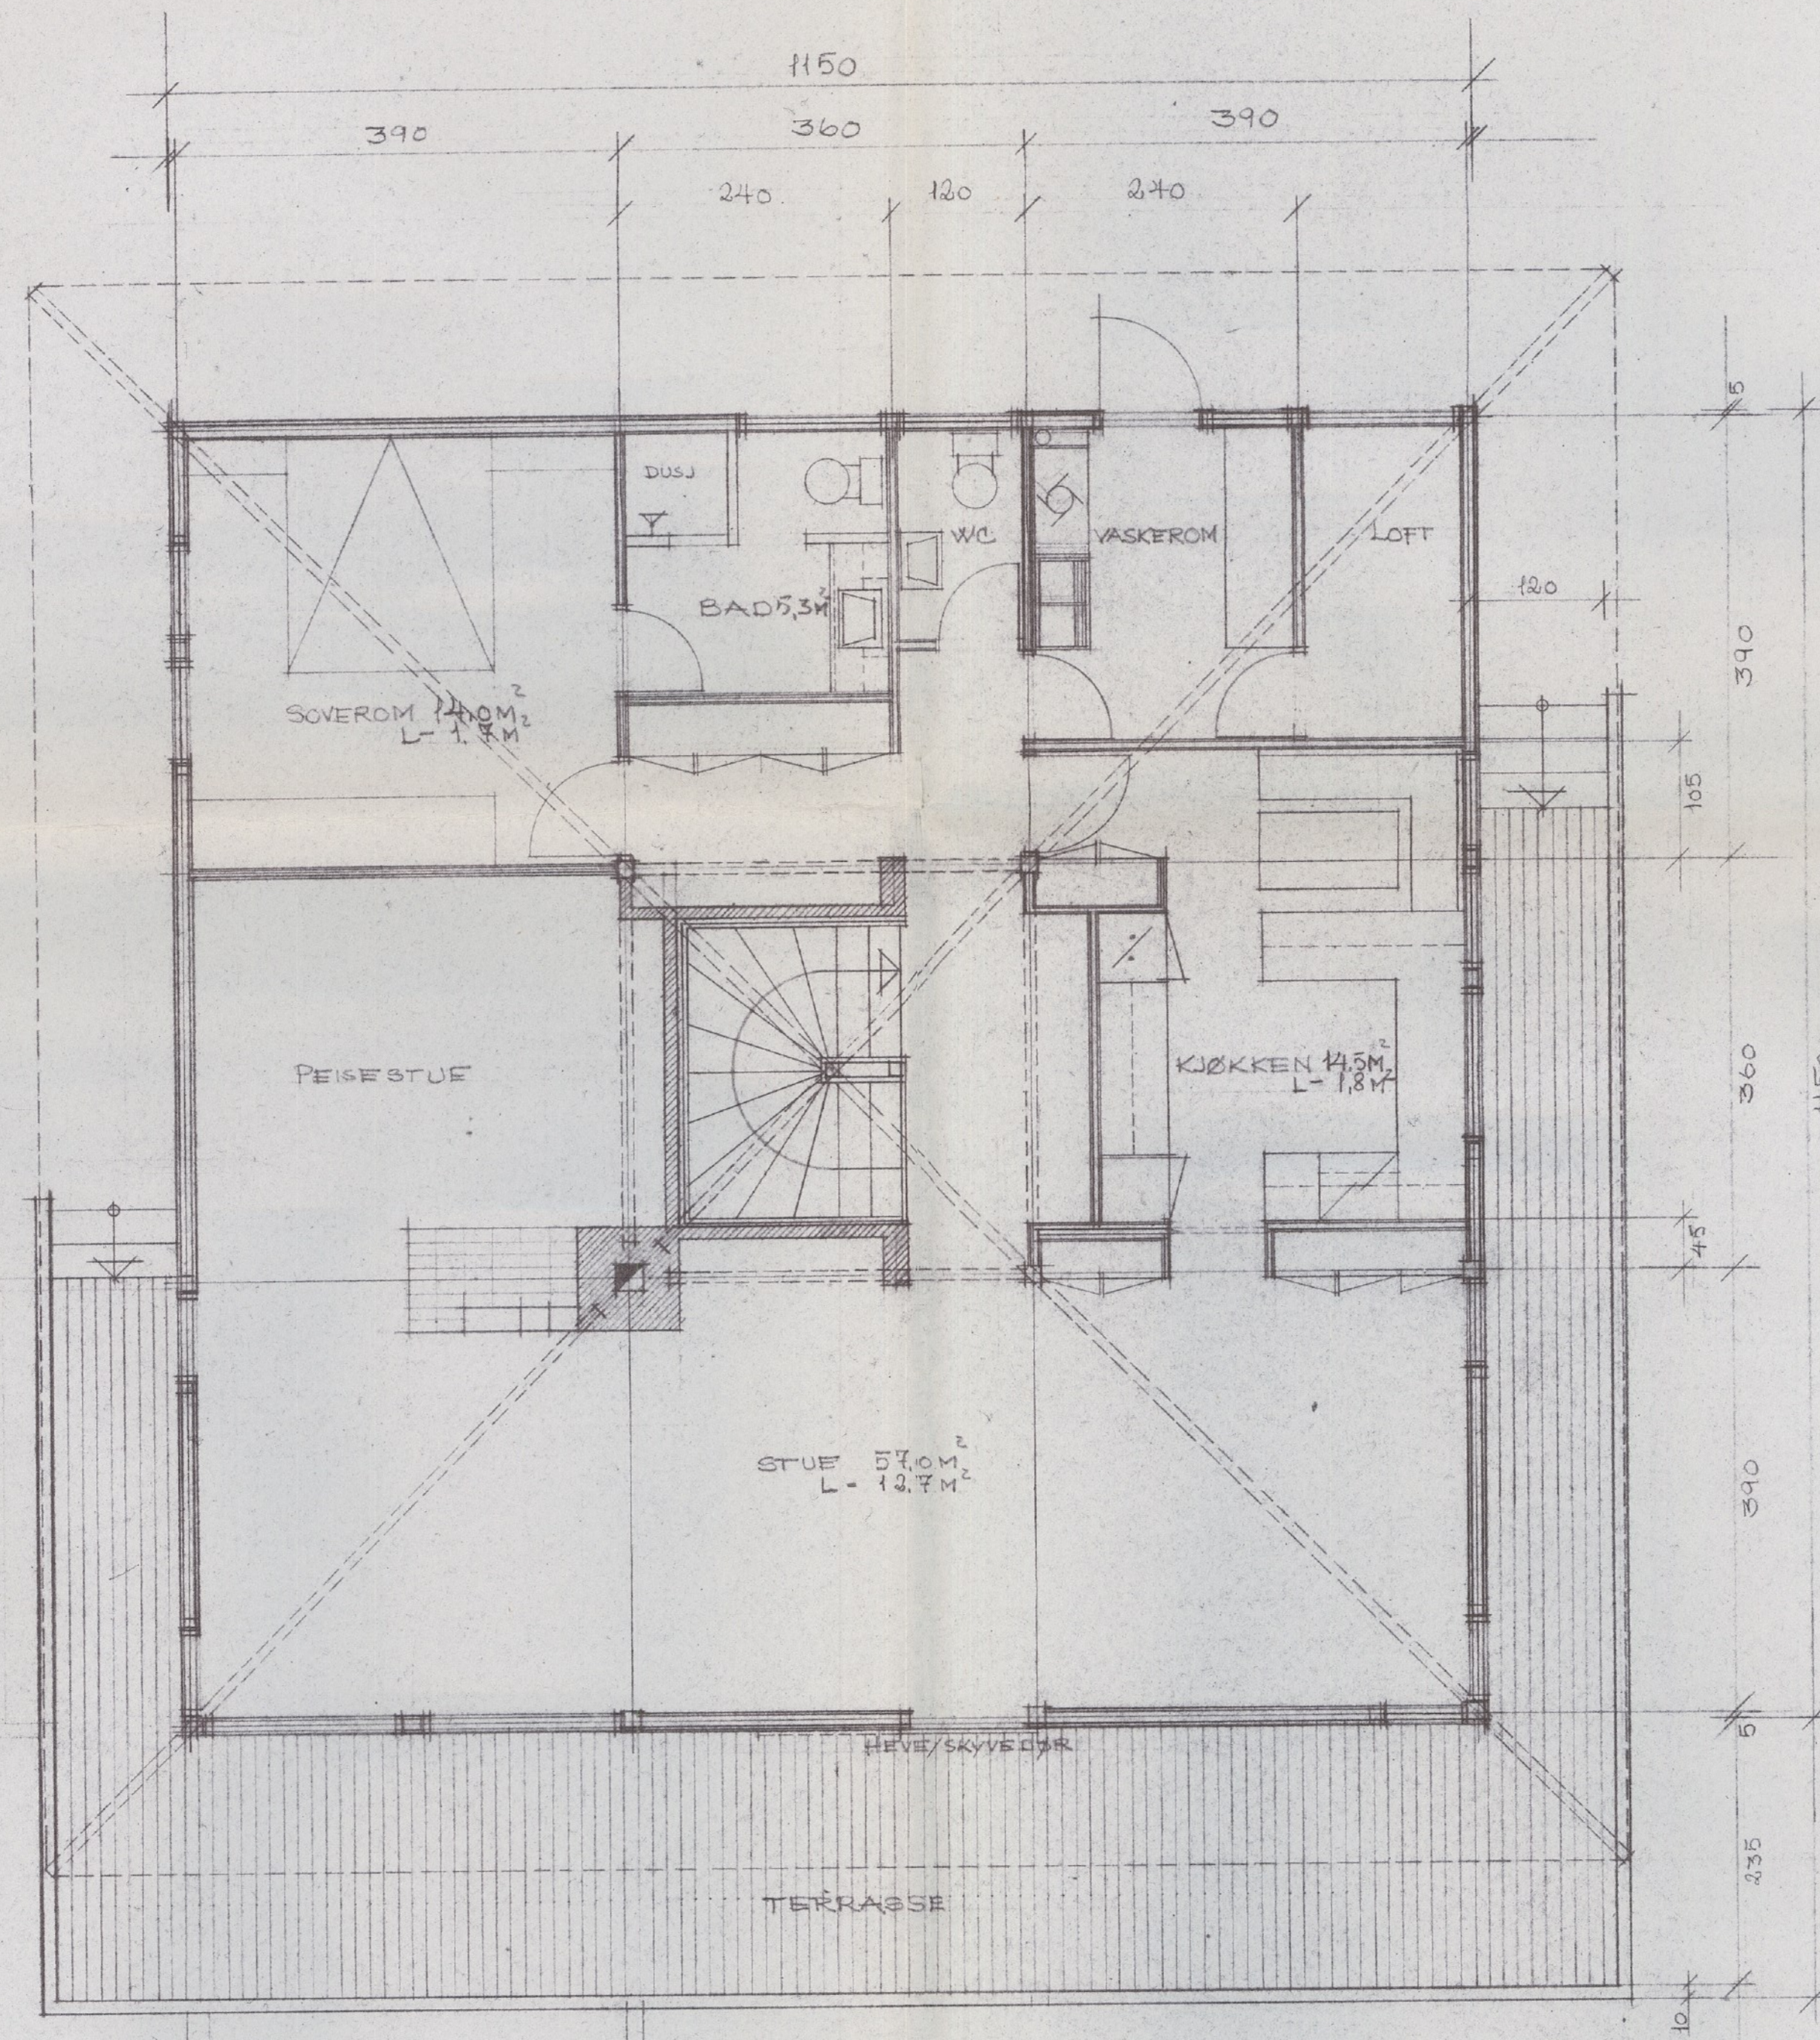


PLAN 2. ETASJE

ENEBOILIG FOR FAM. G SÆLEMYR
 PLAN AV 2. ETASJE
 MÅL 1:50
 PARADIS 4. 10. 76
 ARK. T. EIKEFJORD.

GODKJENT
 på vilkår, se skriv av 29 NOV. 1976
 BERGEN KOMMUNE
 Byutviklingsseksjonen
 BYGGESAKSAVDELINGEN
Dag Halvorsen

BYUTVIKLINGSSEKSJONEN
 BYGGESAKSAVD.
 19. 11. 76
 Arkiv 500.1

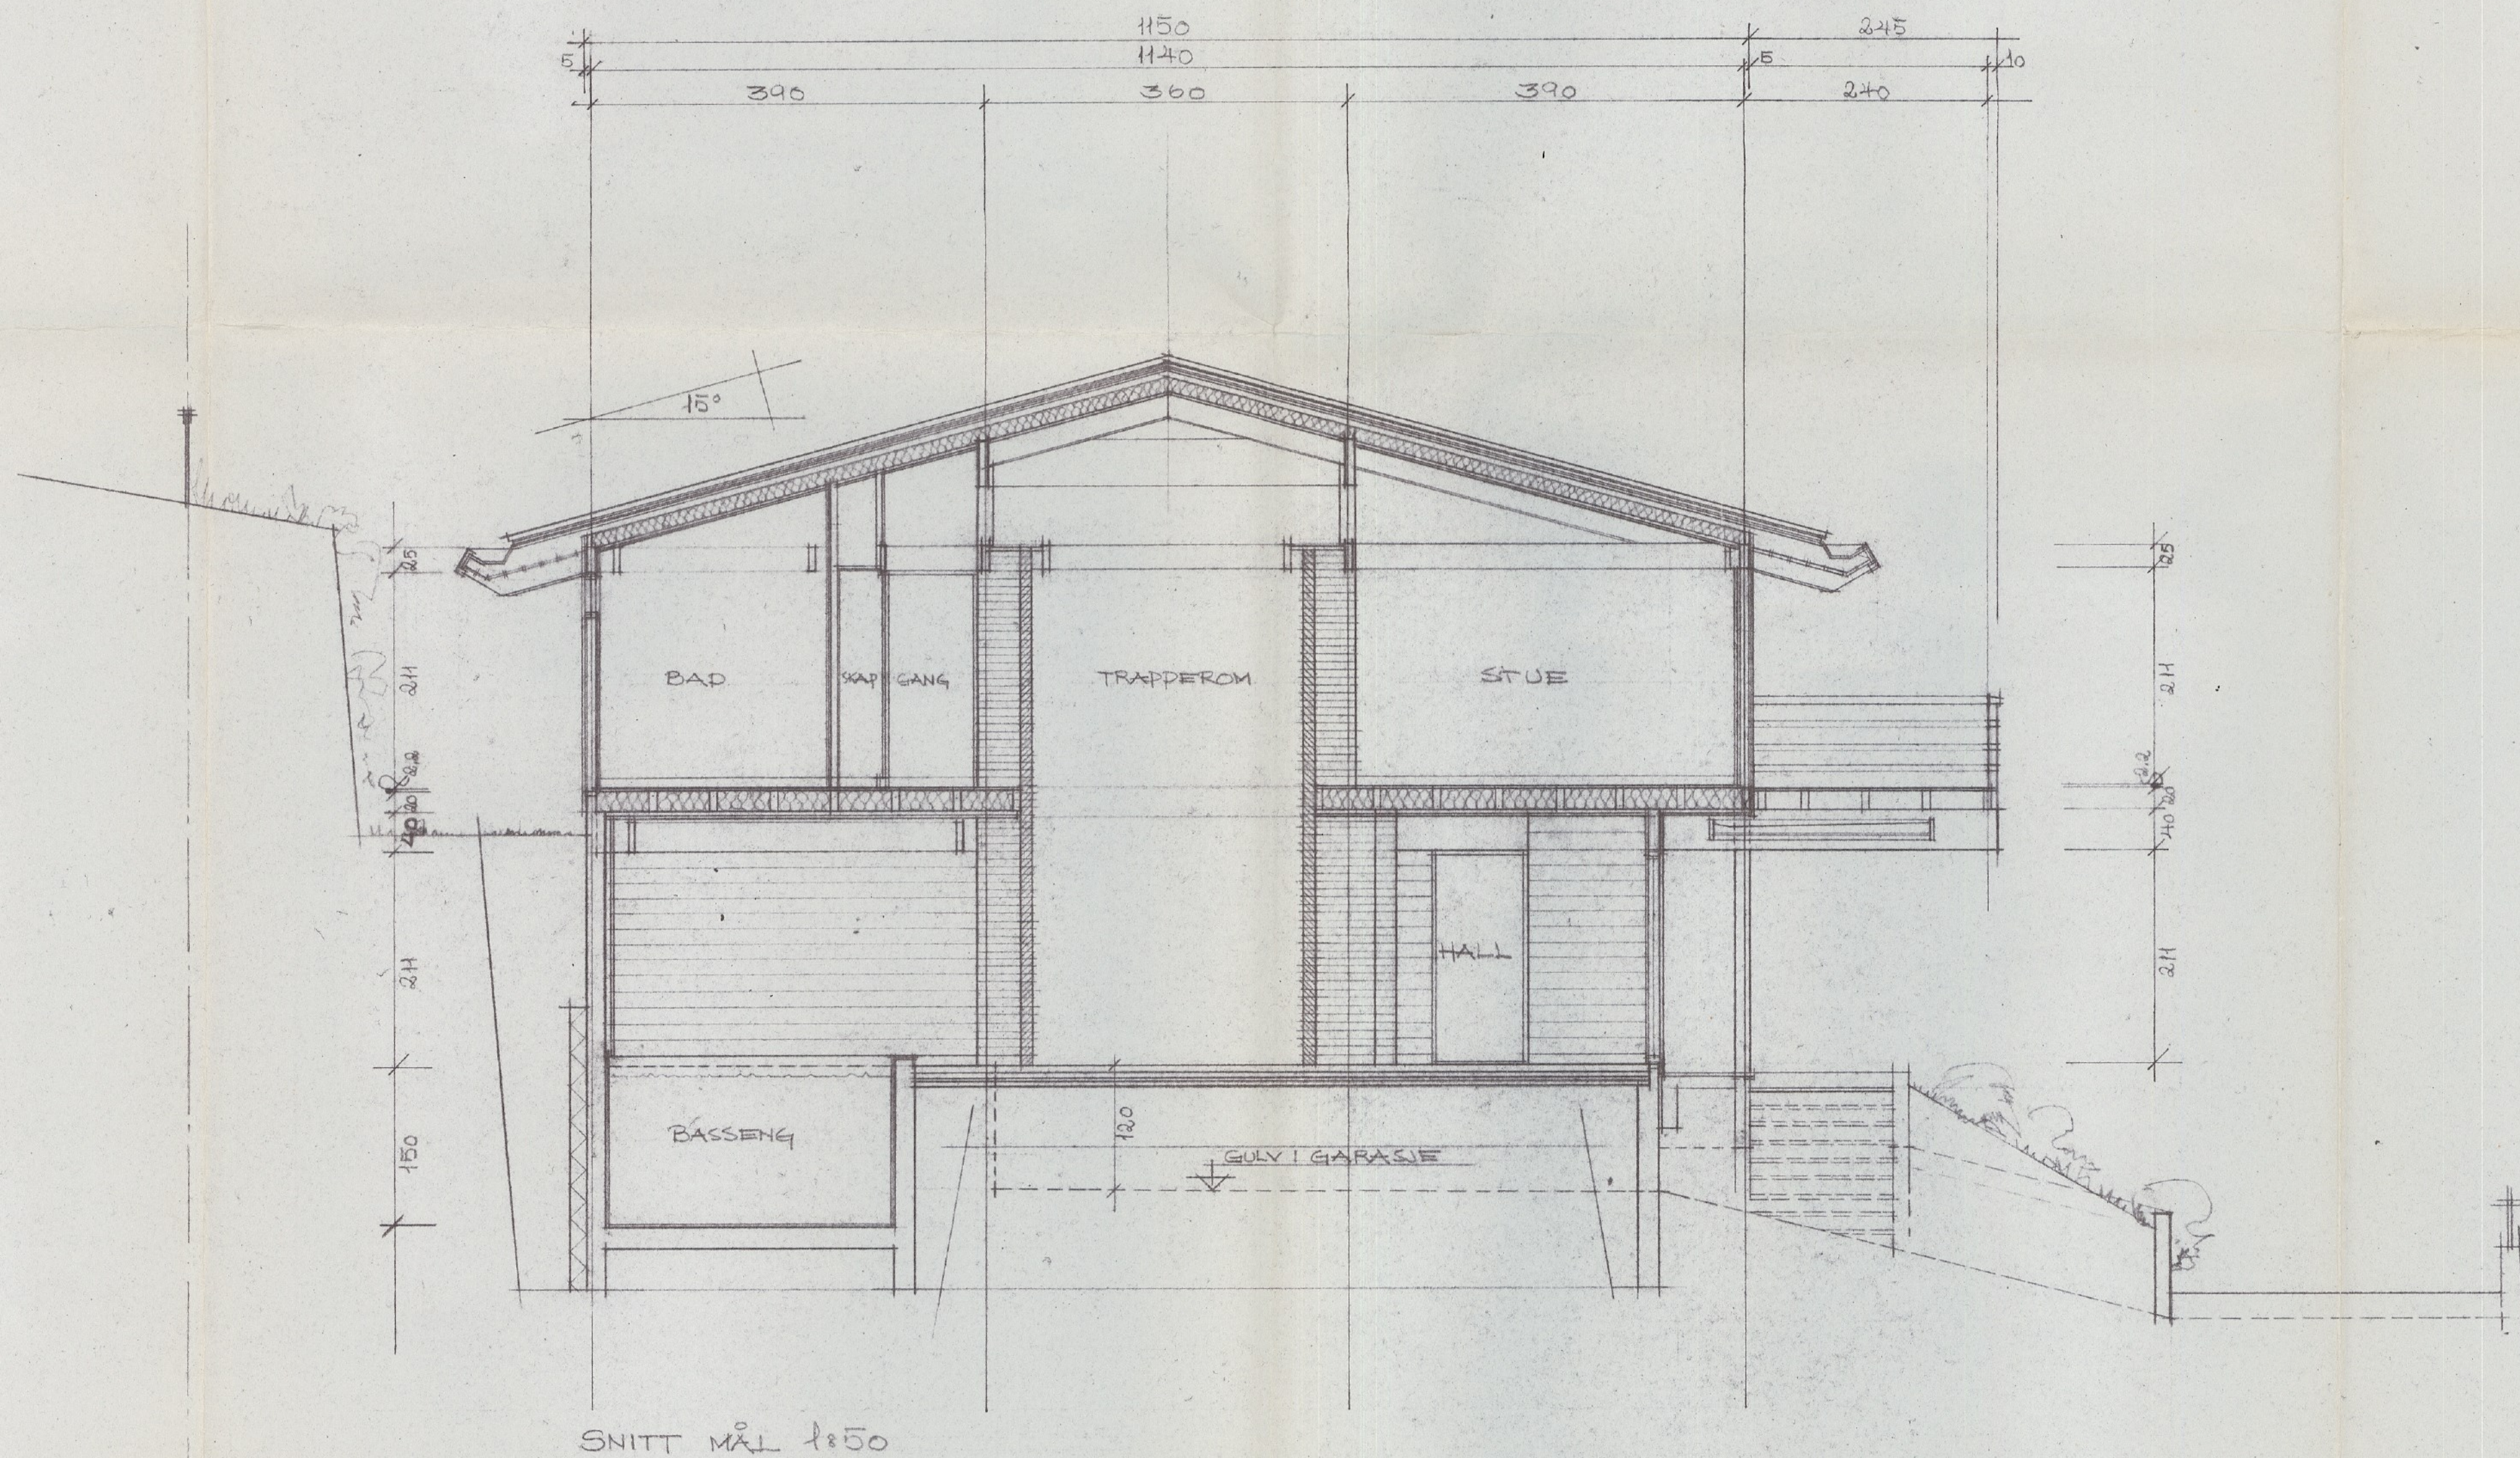

GODKJENT
 på vilkår, se skriv av 29 NOV. 1976
 BERGEN KOMMUNE
 Byutviklingsseksjonen
 BYGGESAKSÅVDELINGEN

[Signature]

ENEROLIG FOR FAM. G. SÆLEMYR
 SNITT
 MÅL 1:50
 PARADIS 4.10.76
 ARK. T. EIKERFJORD

BYUTVIKLINGSSEKSJONEN
 BYGGESAKSÅVDELINGEN
 19. 11. 76
 ARK. 603.1

BLAD 7.