


0 4 8 

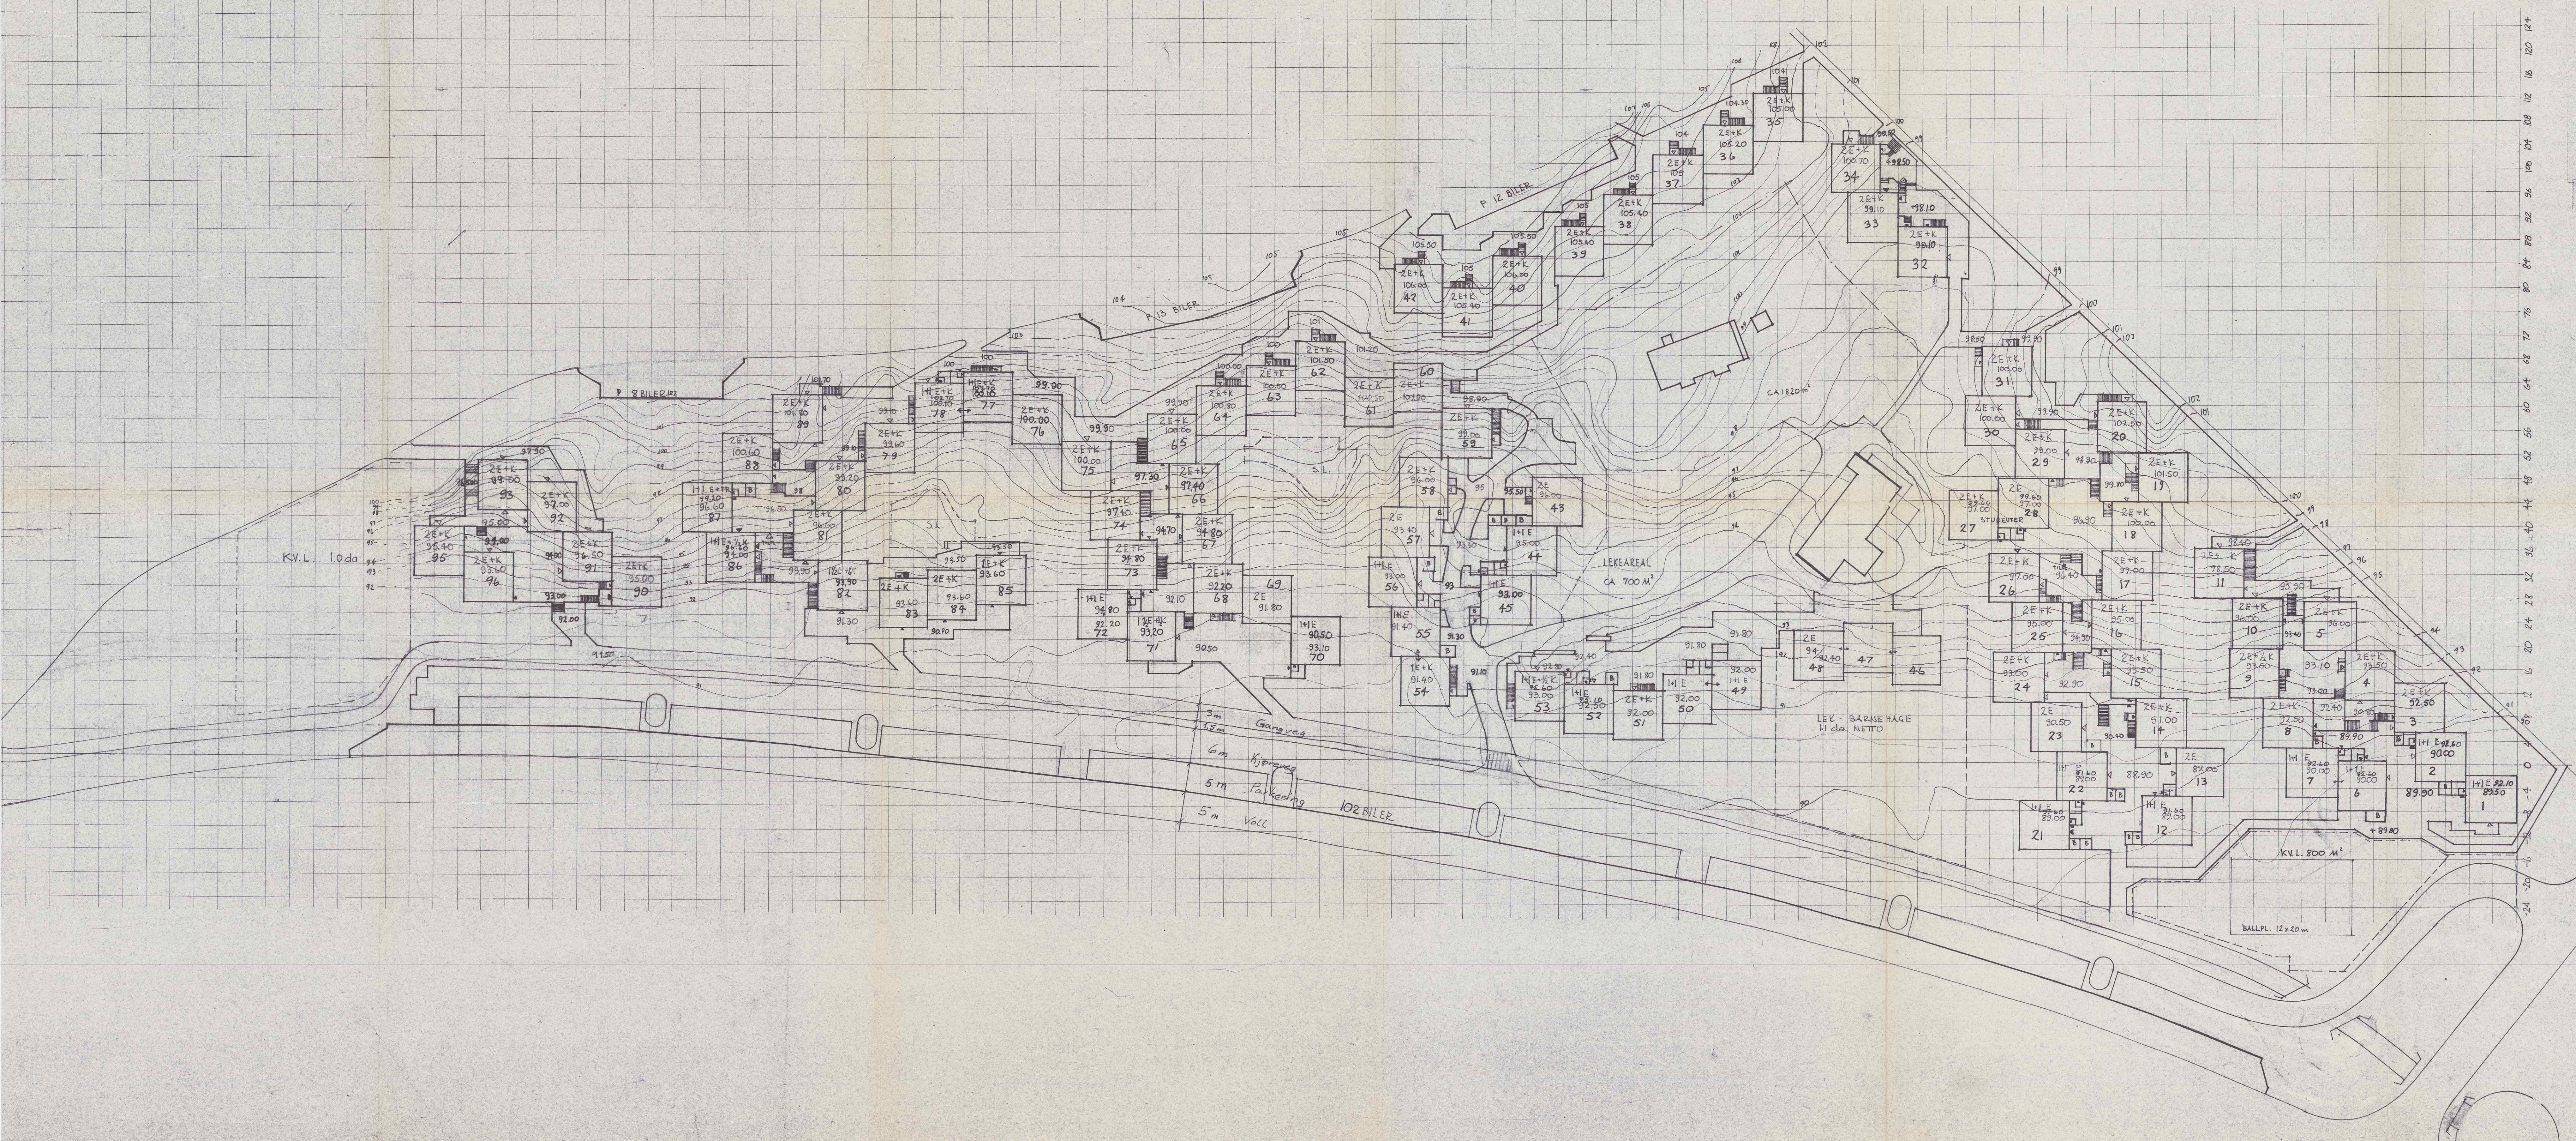

CUBUS
LØYSET OG ØVSTHUS
ARKITEKT- OG INGENIØRBYRÅ

SELEGRENDBEVEGELSEN BOLIGBYGGELAG
Hesthaugen Borettslag

TEGN NR. 1
BEBYGGELSESPÅN

Sign. [Signature]
Målestokk 1:400


Dato 1976-73
JAN 1973

BYGNINGSKONSTRUKSJONEN
BYGGESAKSNOV.
31.08.74
ARKIV 503.1

BYGNINGSKONSTRUKSJONEN
BYGGESAKSNOV.
31.08.74
ARKIV 503.1

92 96 100 104 108 112 116 120 124 128 132 136 140 144 148 152 156 160 164 168 172 176 180 184 188 192 196

98
84
80
76
72
68
64
60
56
52
48
44
40
36
32
28
24
20
16
12

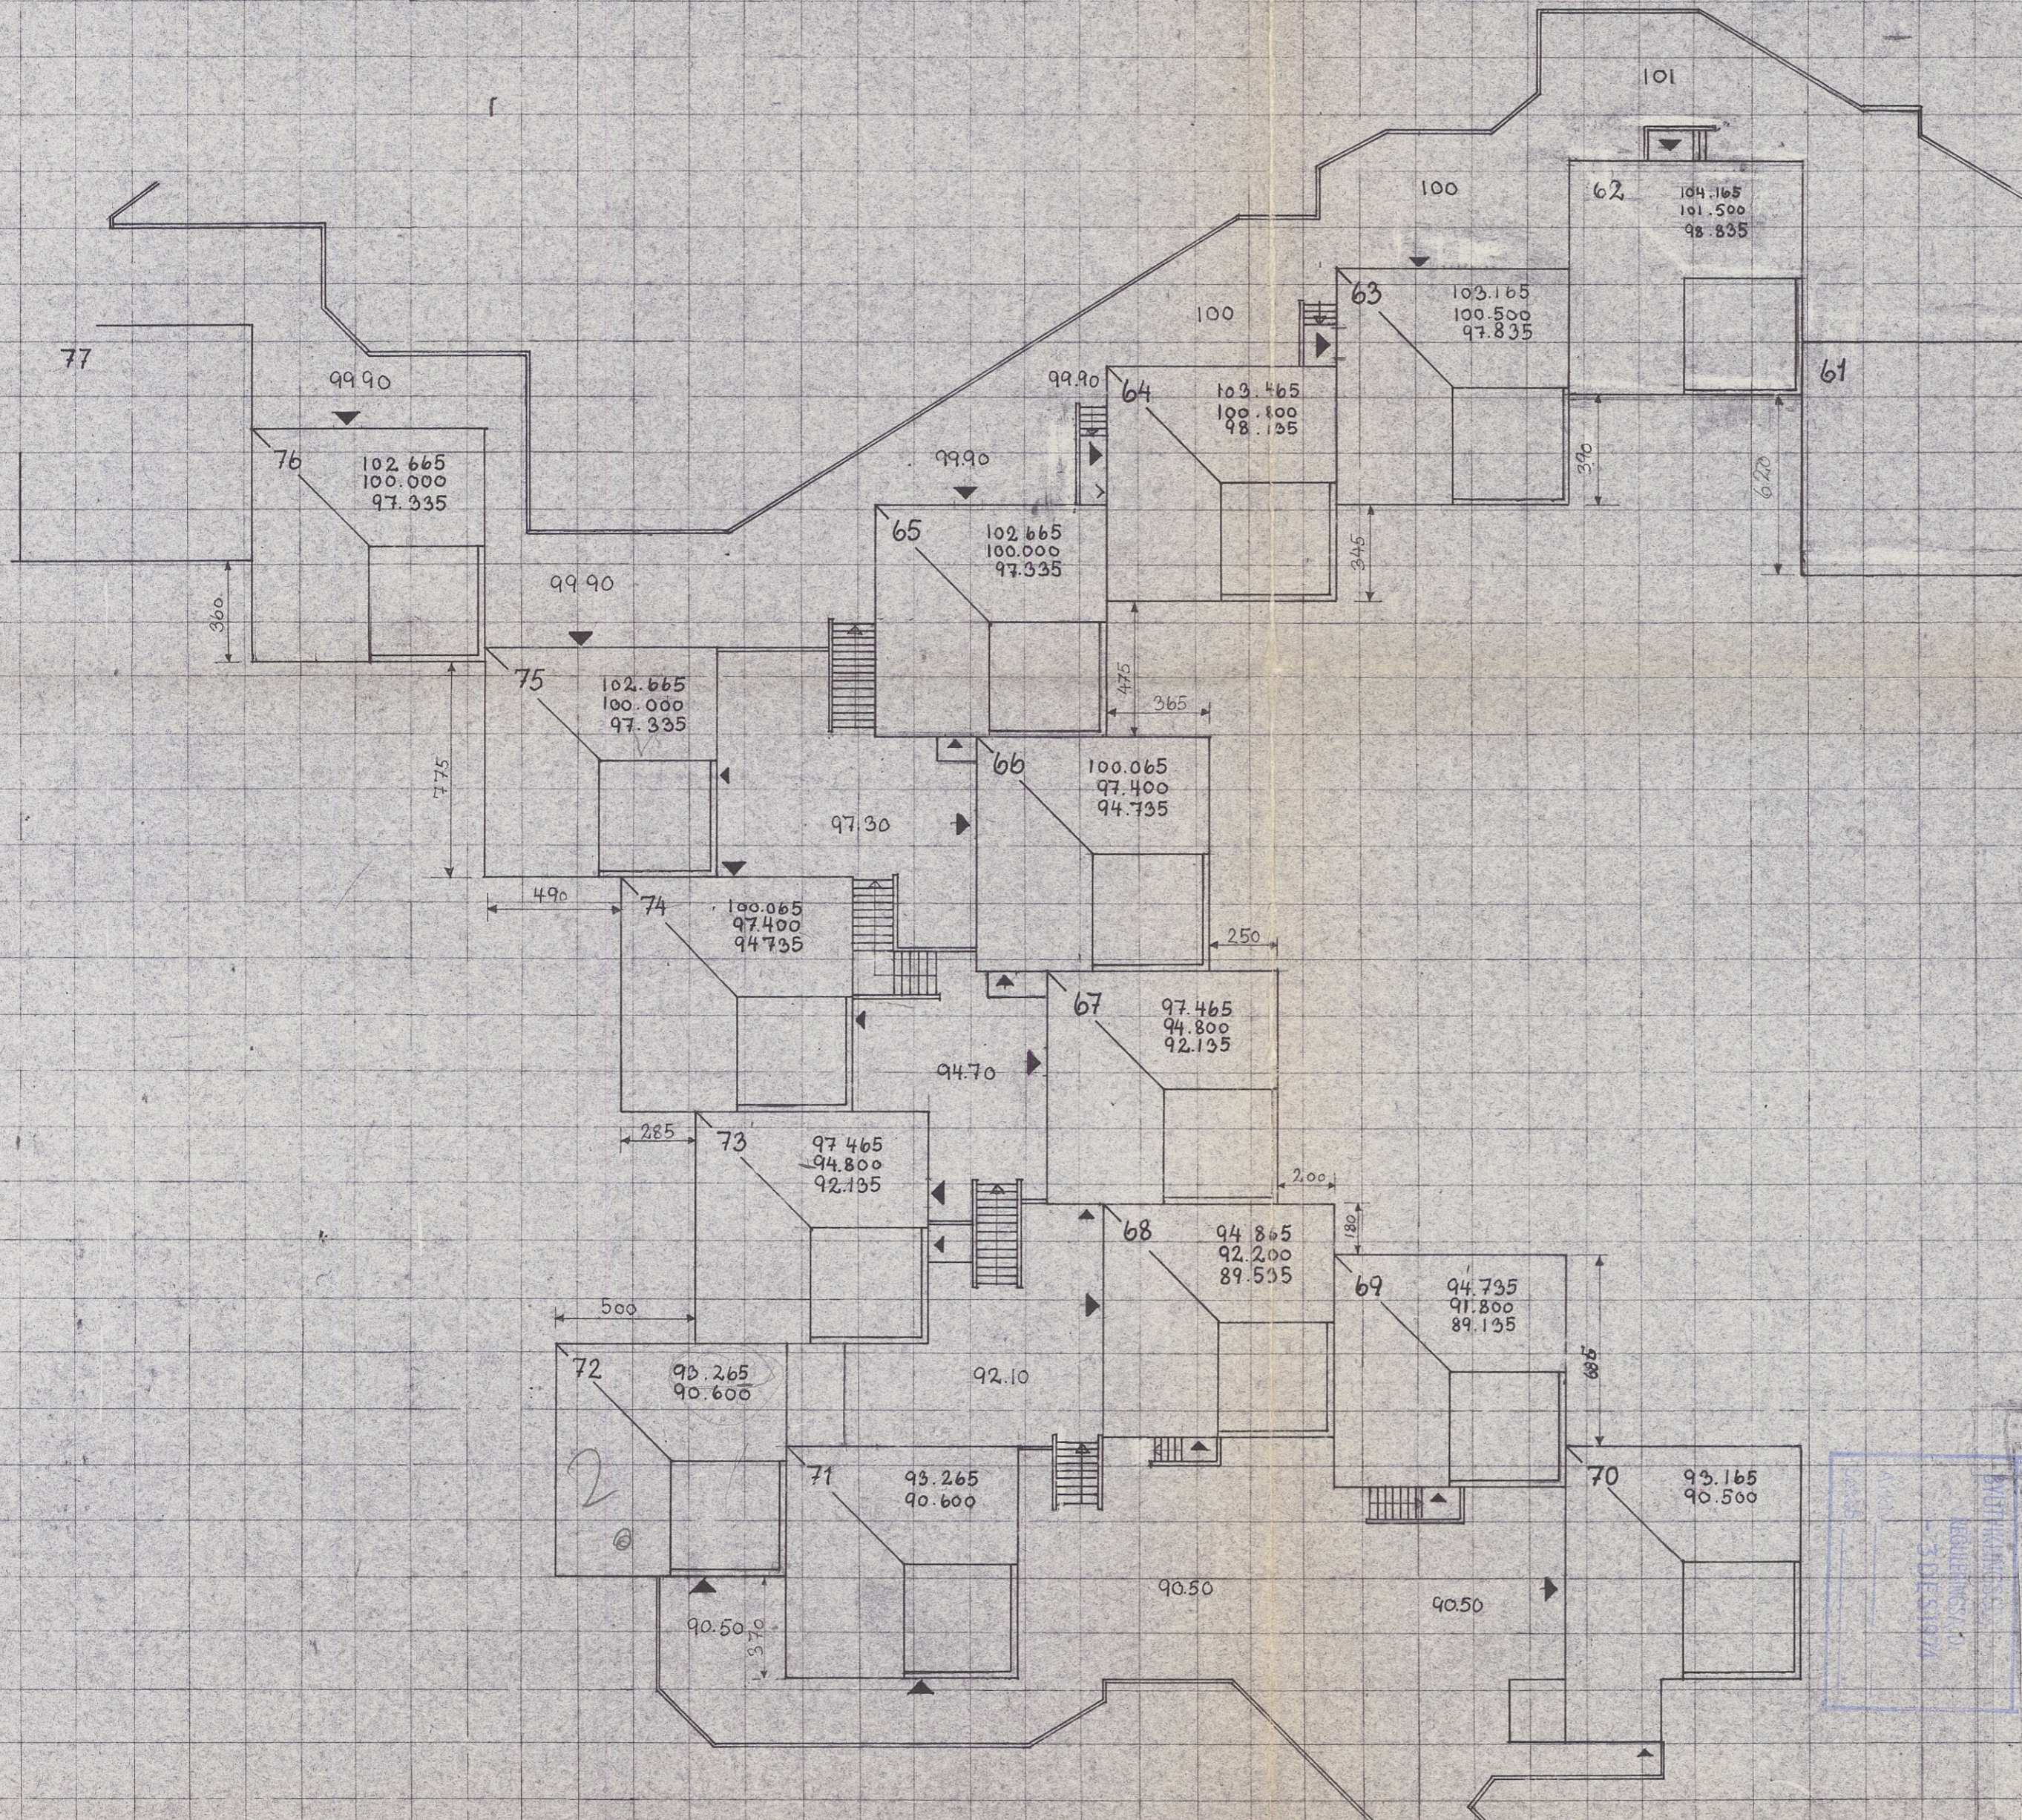

BYUTVIKVALIFIKASJONEN
BYGGESAKVD.
31. 08. 74
Arkiv 503.1

REV DEN 19.7-74

BYUTVIKVALIFIKASJONEN
BYGGESAKVD.
31. 08. 74
Arkiv 503.1

LØVSET OG ØVSTHUS <small>ARK. GTH. ARK. H.N.S.L. DIVLING, M.A.S.T.</small> ARKITEKT. OG INGENIØRKONTOR		CUBUS	
SELEGRENDBEVEGElsen BOLIGBYGGELAG			
Hesthaugen. Borettslag			
Husnr. 62 - 70 71 - 74	Type SITUASJONSPLAN	Dato 30.5.74	Sign. P. HANSEN
			N Målestokk 1:200