

T1= 592.5m<sup>2</sup>  
 T2= 733.4m<sup>2</sup>  
 T3= 668.9m<sup>2</sup>  
 T4= 608.5m<sup>2</sup>  
 T5= 645.7m<sup>2</sup>


BF03=3249m<sup>2</sup> BYA 30%

**BOLIGBYGG**

**GÅRDSPLASS**

**UTEOPPHOLD UNDER 1:3**

**UTEOPPHOLD SKRÅNING**

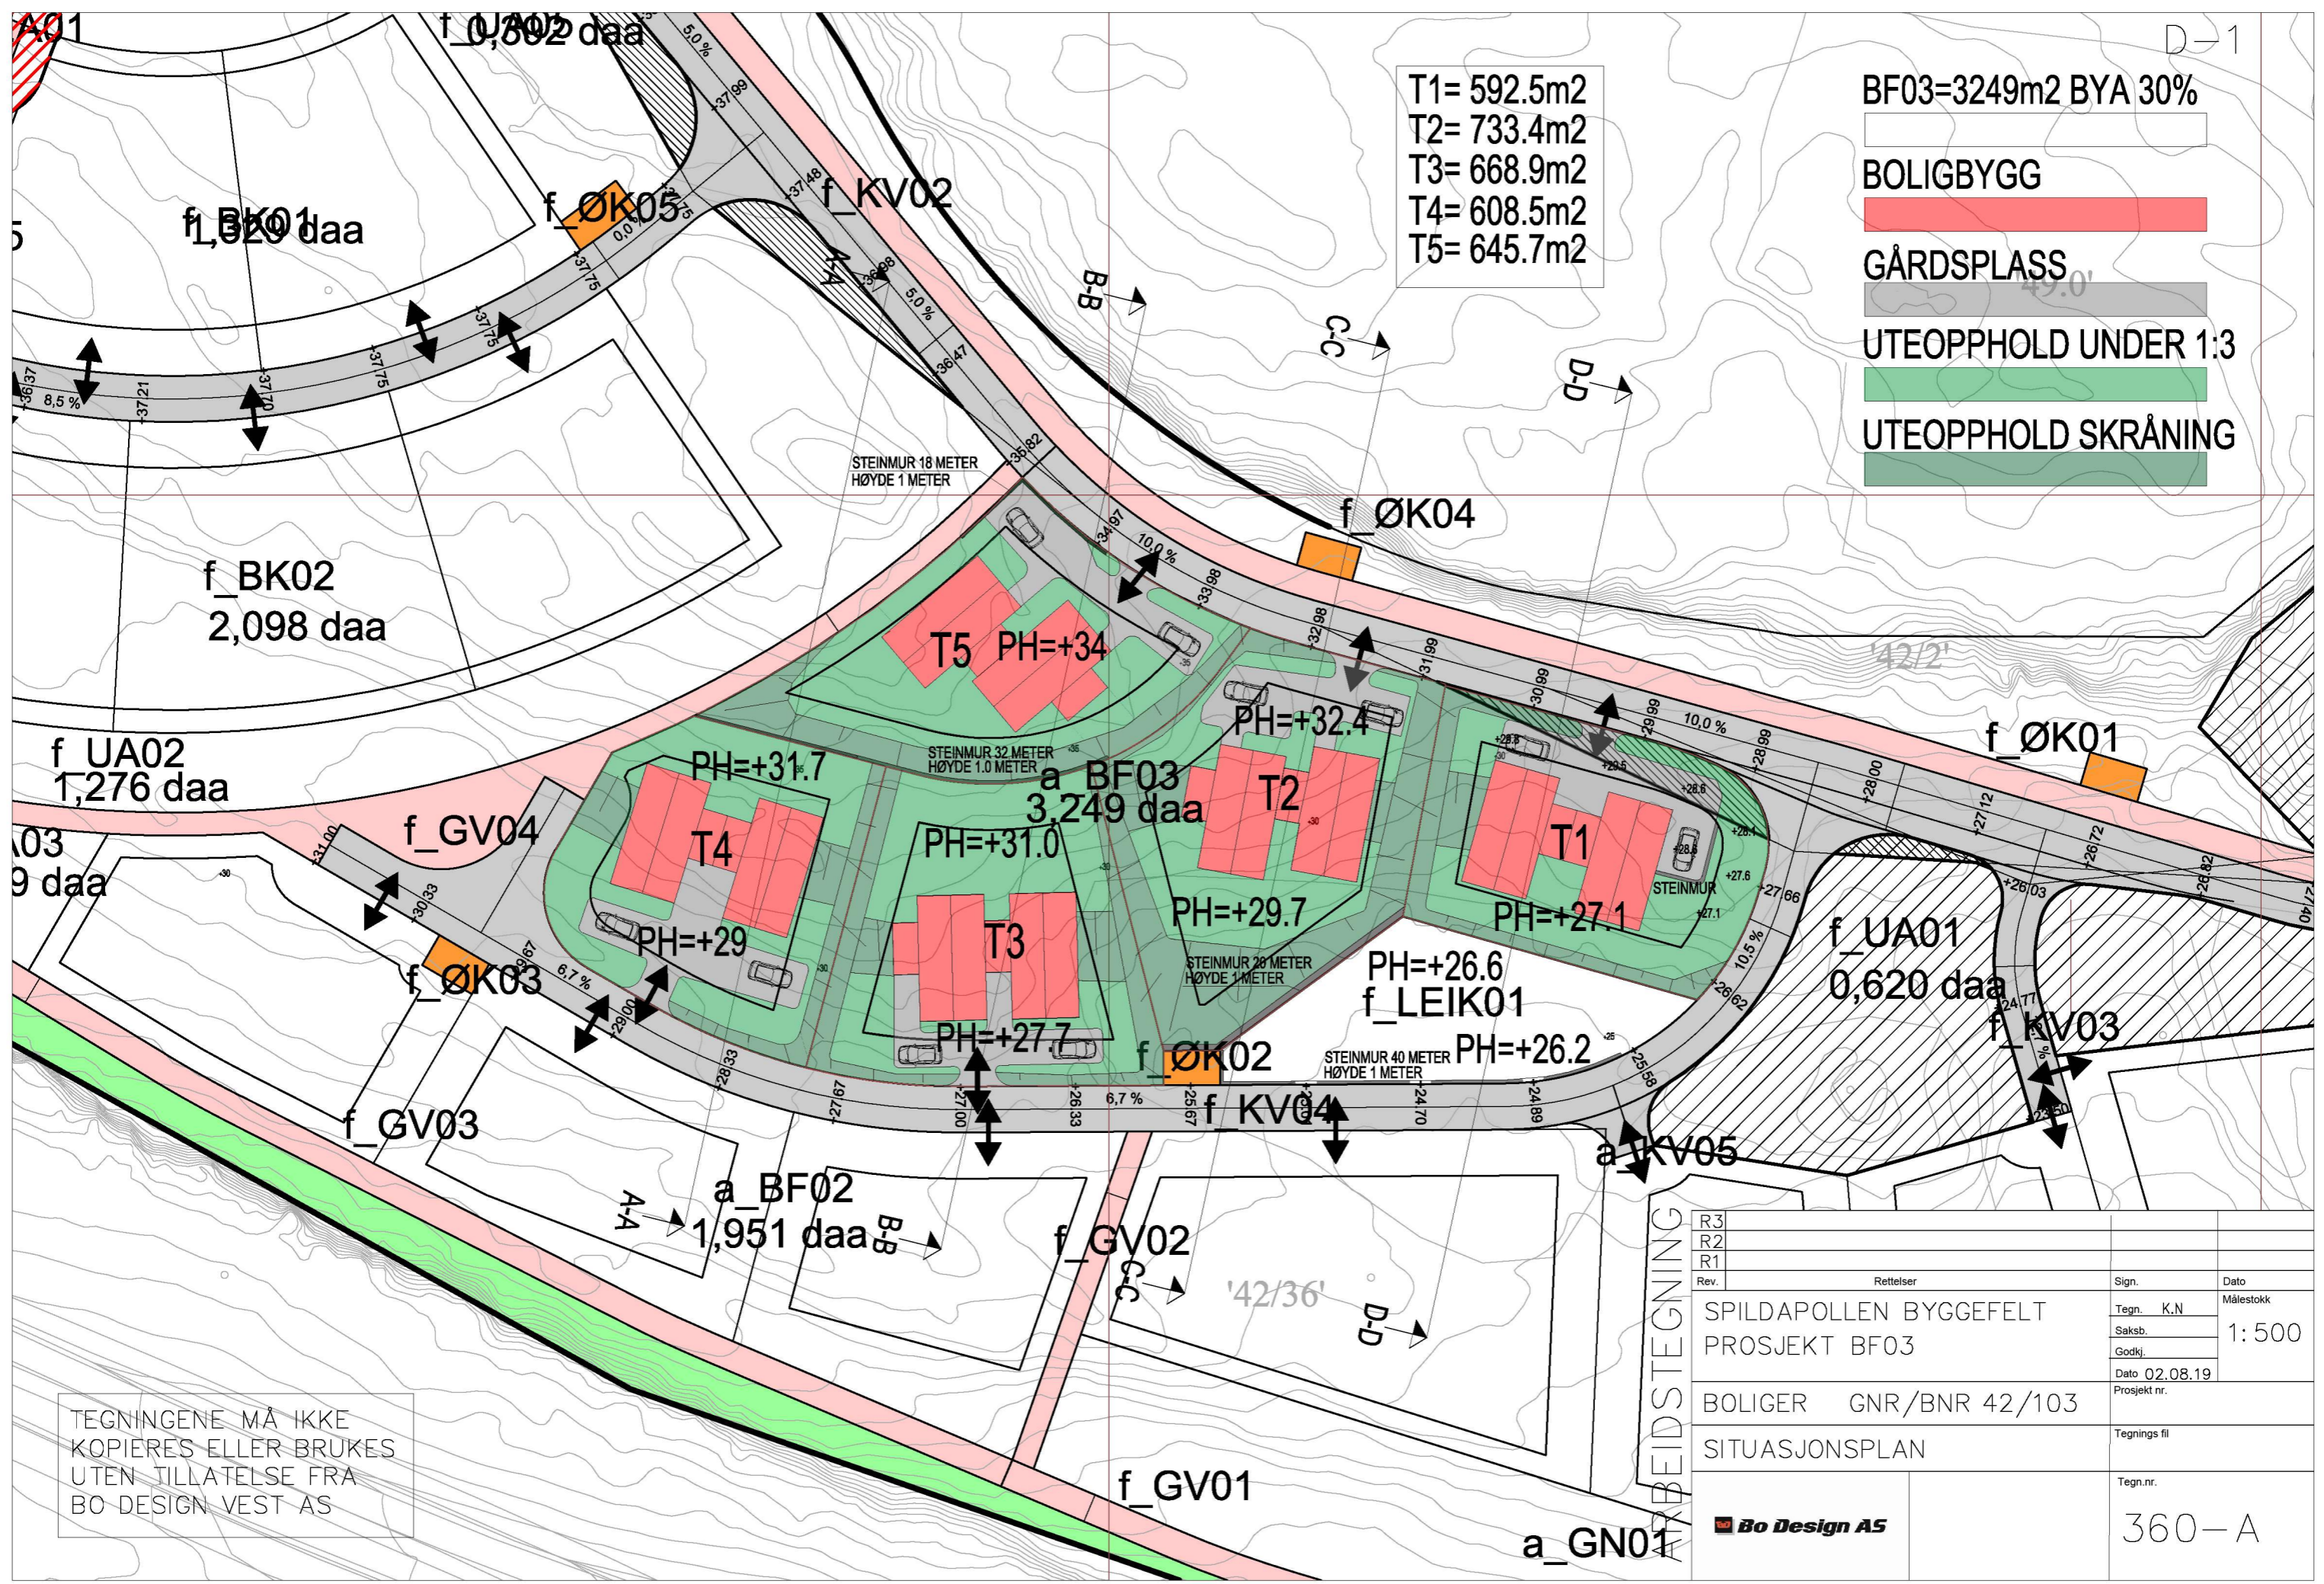

TEGNINGENE MÅ IKKE KOPIERES ELLER BRUKES UTEN TILLATELSE FRA BO DESIGN VEST AS

ARBEIDSTEGNING	R3			
	R2			
	R1			
	Rev.	Rettelser	Sign.	Dato
			Tegn. K.N	Målestokk
	SPILDAPOLLEN BYGGEFELT		1:500	
	PROSJEKT BF03	Saksb.		
		Godkj.		
		Dato 02.08.19		
	BOLIGER GNR/BNR 42/103	Prosjekt nr.		
	SITUASJONSPLAN	Tegnings fil		
		Tegn.nr.		
	<b>Bo Design AS</b>		360-A	

a\_GN01