

TEGNING FOR OPFØRELSE AV VÅNINGSHUS PÅ TOFT NR. 20, HERMAN GRANSTVEI, LAKSEVÅG

LAKSEVÅG  
Inv. 883  
BYGNINGSF.

MÅLESTOKK 1:100


NB. ALLE MÅL PÅ VINDUER OG DØRE ER YTRE KANIMAL.

Bergen i Oktober 1947.


O. Fjellstad




FASADE MOT ØST.

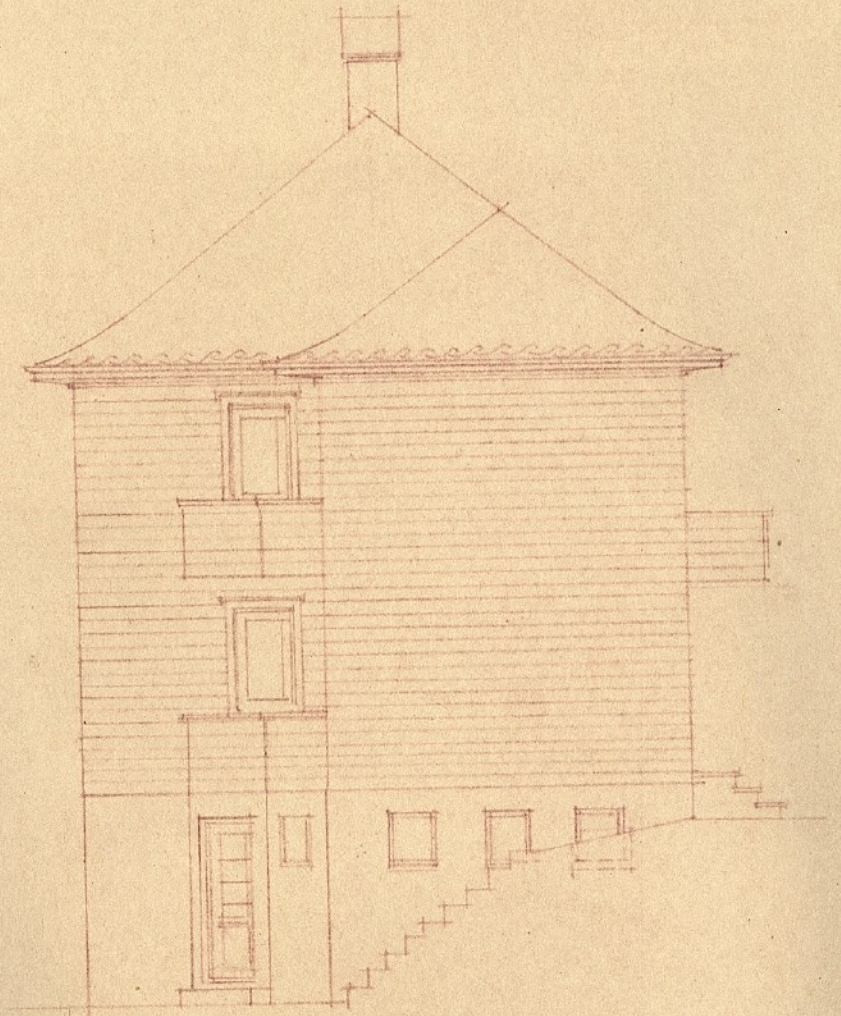


MOT NORD

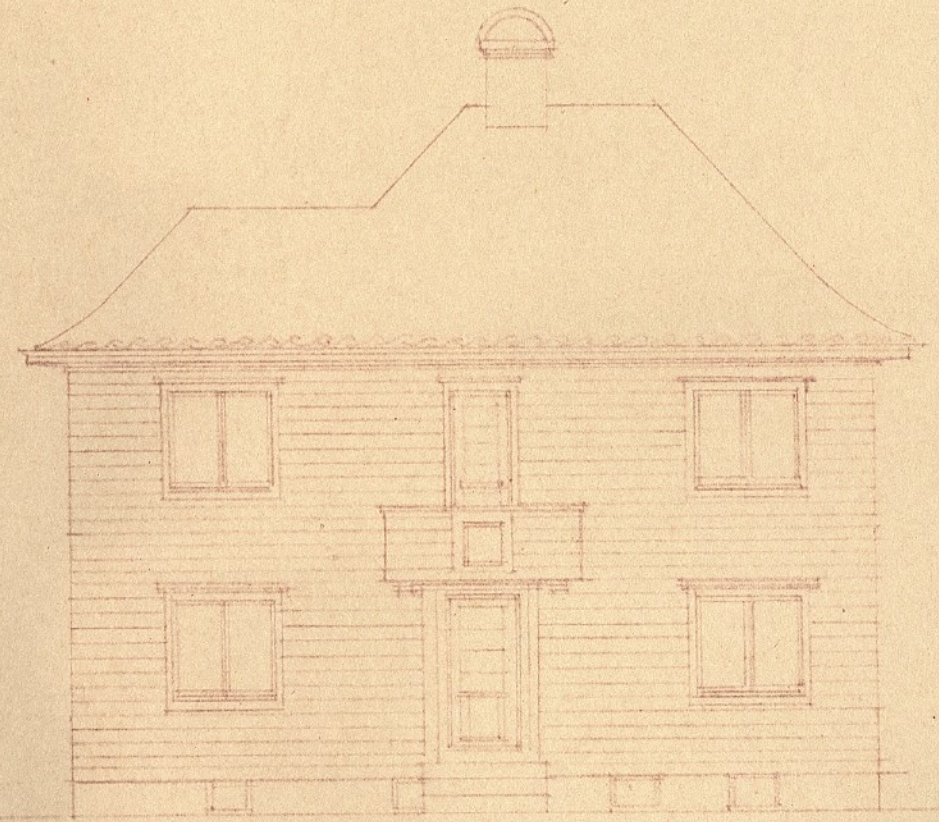


MOT VEST.

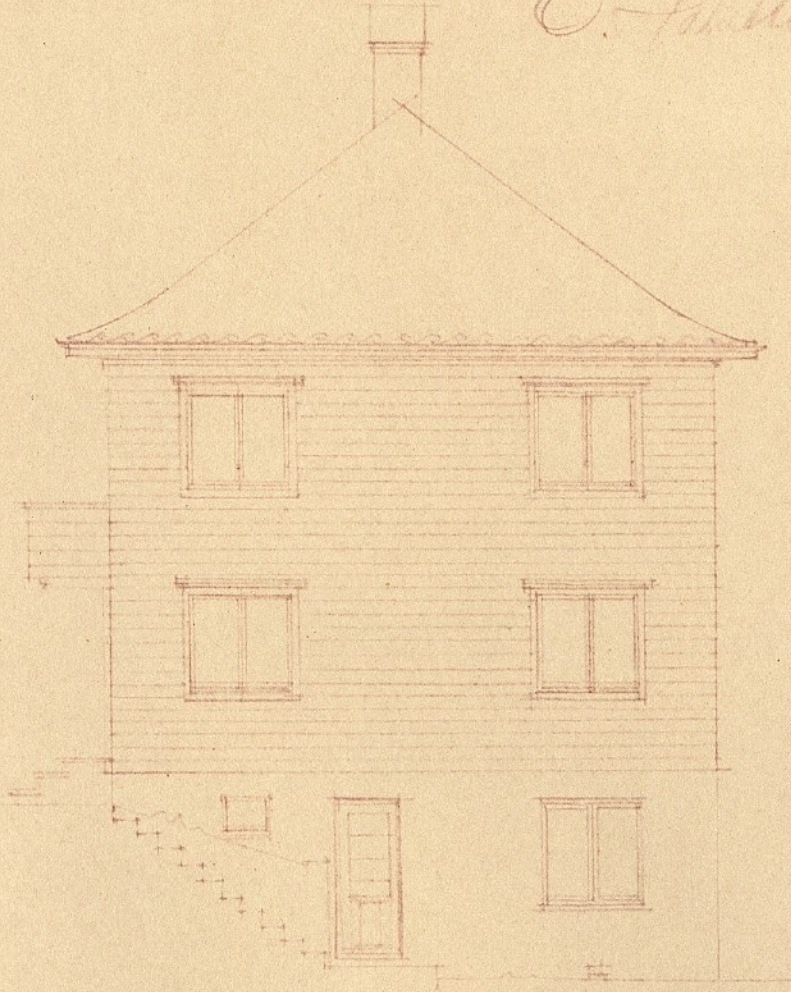


MOT SØD.

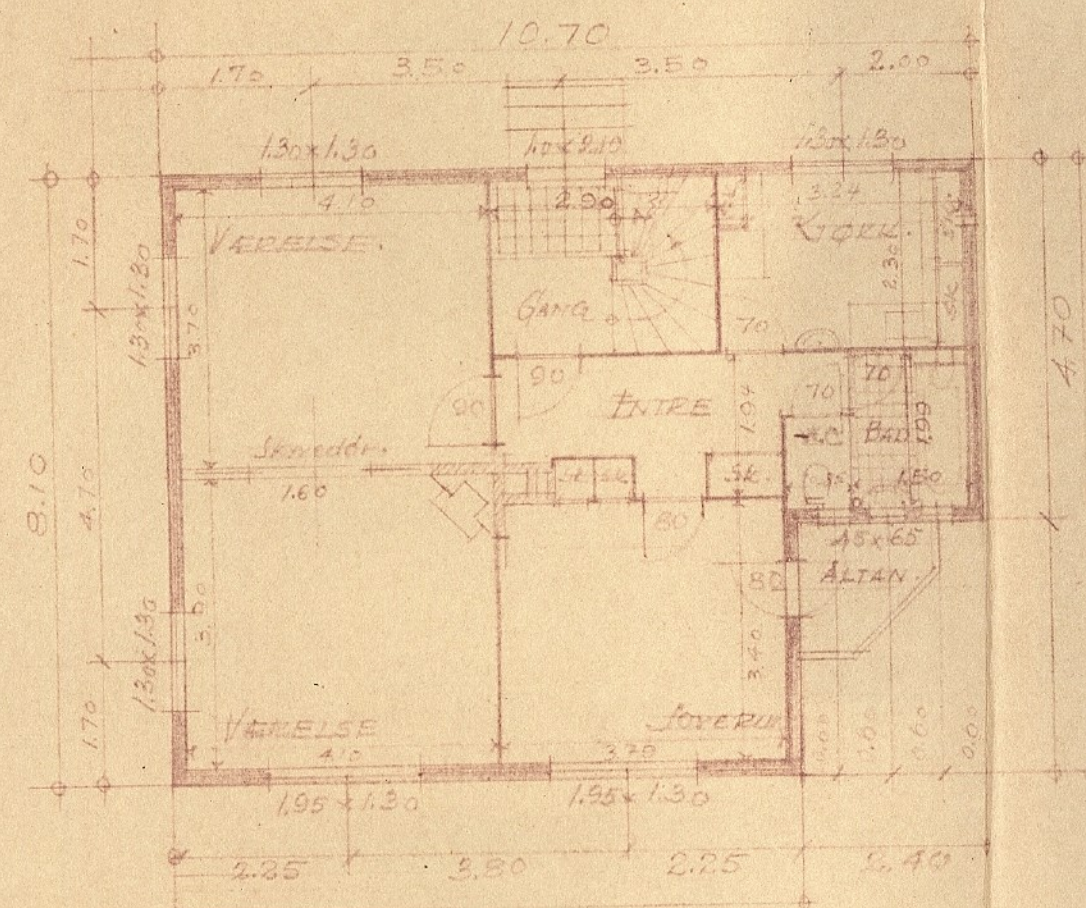


1. ETASJE

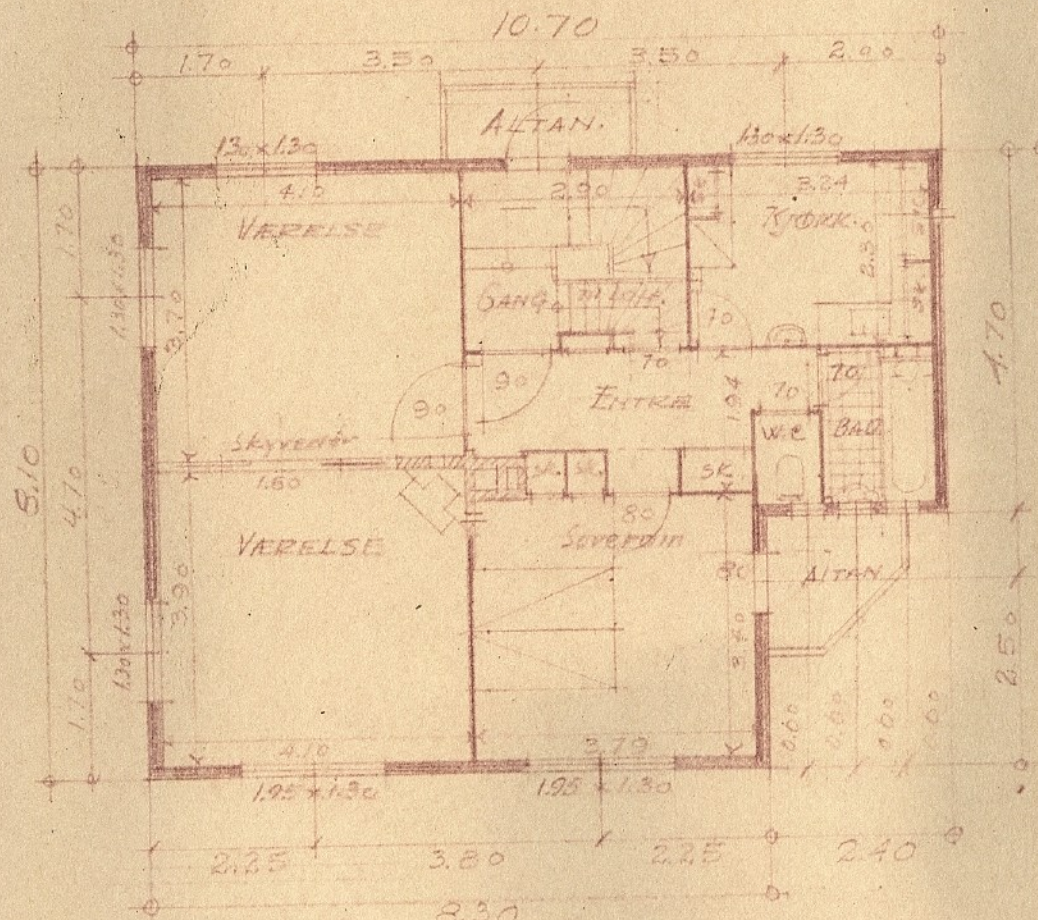

2. ETASJE

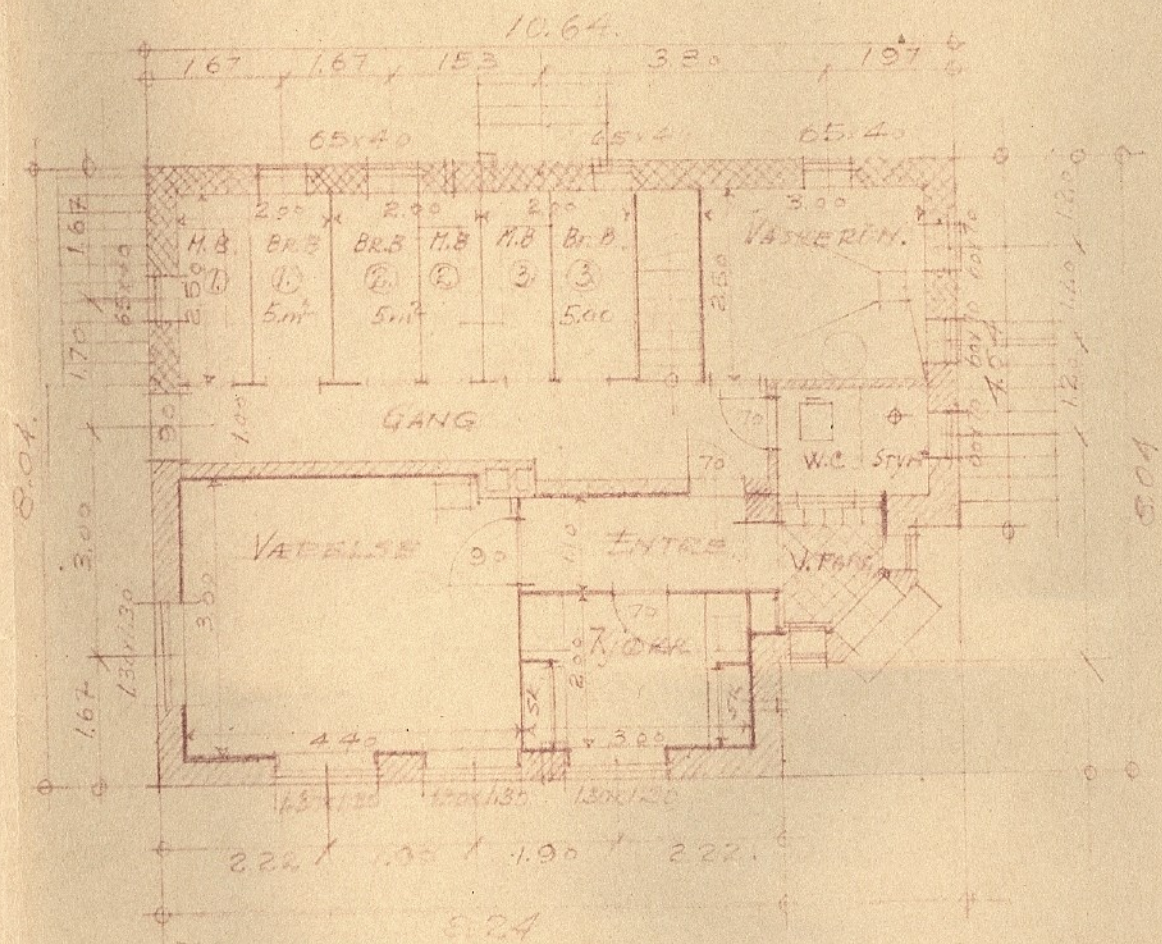

KJELLERPLAN

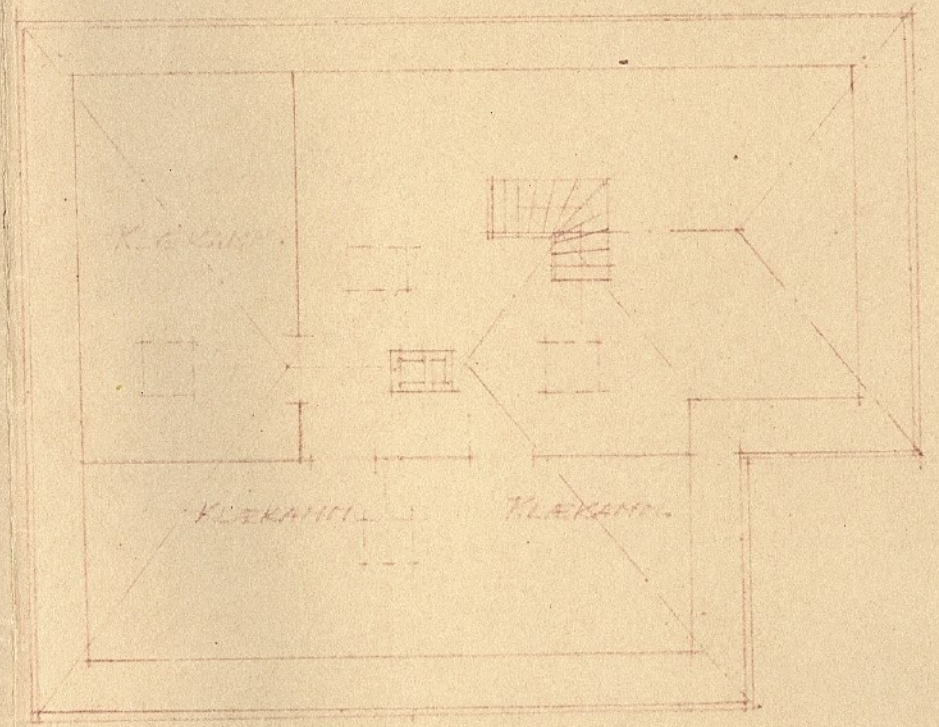

LOTTPLAN