




3

BYPLANSJEFEN, BERGEN
Jnr. 2151
63
Dato 5/11 19 63
Bilag nr. 12/21

J. NR. MOTTATT
00939 17. 6. 63
BYGNINGSSJEFEN

J. NR. MOTTATT
00930 17. 6. 63
BYGNINGSSJEFEN

SKISSE HØYHUS FYLINGSDALEN

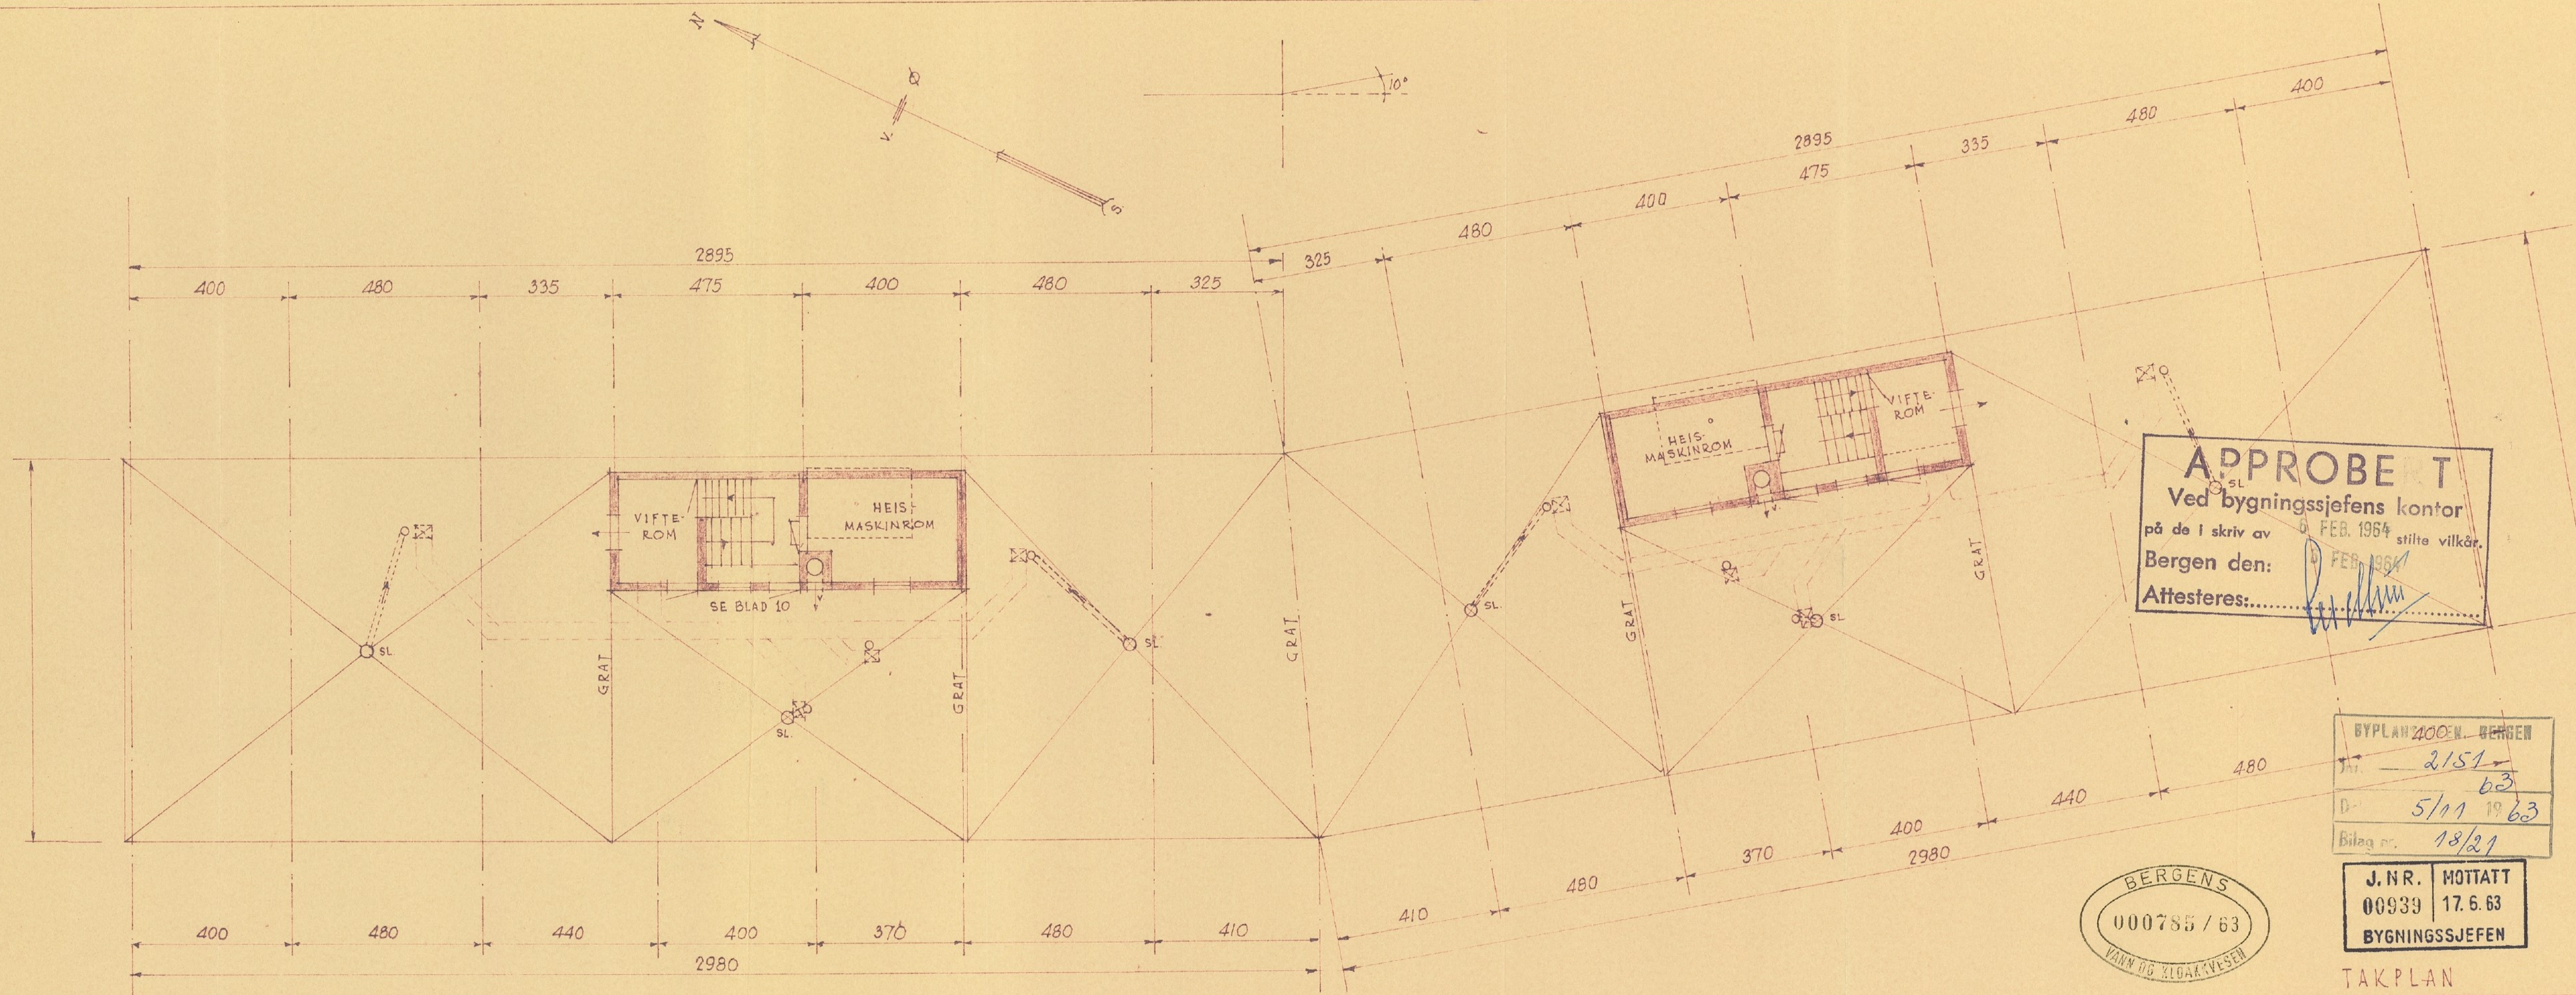

APPROBERT
 Ved bygningssjefens kontor
 på de i skriv av 6 FEB. 1964 stilte vilkår.
 Bergen den: 6 FEB. 1964
 Attesteres: *[Signature]*




BYPLAN 400 N. BERGEN
 Nr. 2151
 D. 5/11 1963
 Bilag nr. 18/21

BERGENS
 000785 / 63
 VANN OG KLORAVFØREN



J. NR. MOTTATT
 00939 17.6.63
 BYGNINGSSJEFEN

JNR. MOTTATT
 001680 20 JUN 63
 BERGEN HUSRÅD

TAKPLAN
 VESTBO
 BYGGEFELT III- FYLLINGSDALEN
 Målt 1:100 AAGE Blich Teg. 15.3.63
 Job 203 S Steffensen Arkitekt M.N.A.L. BERGEN Rev.
 Blad 9

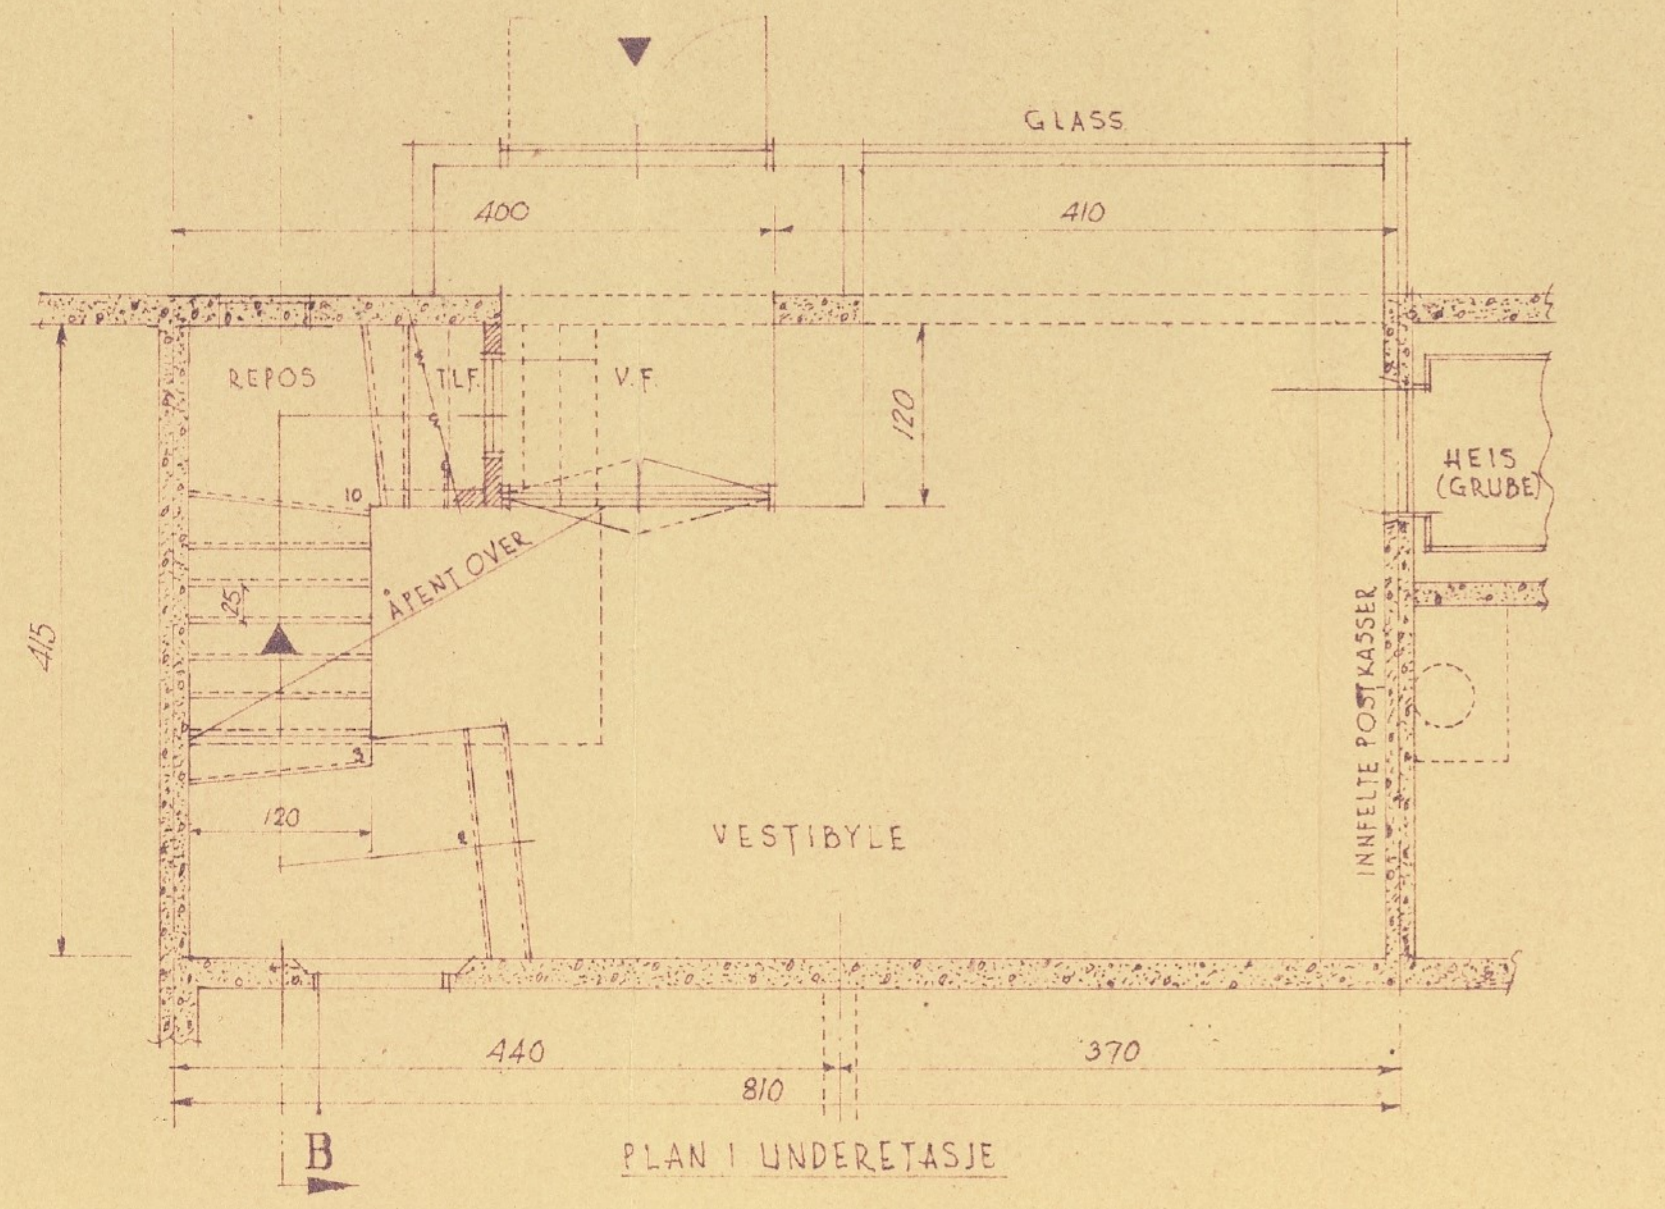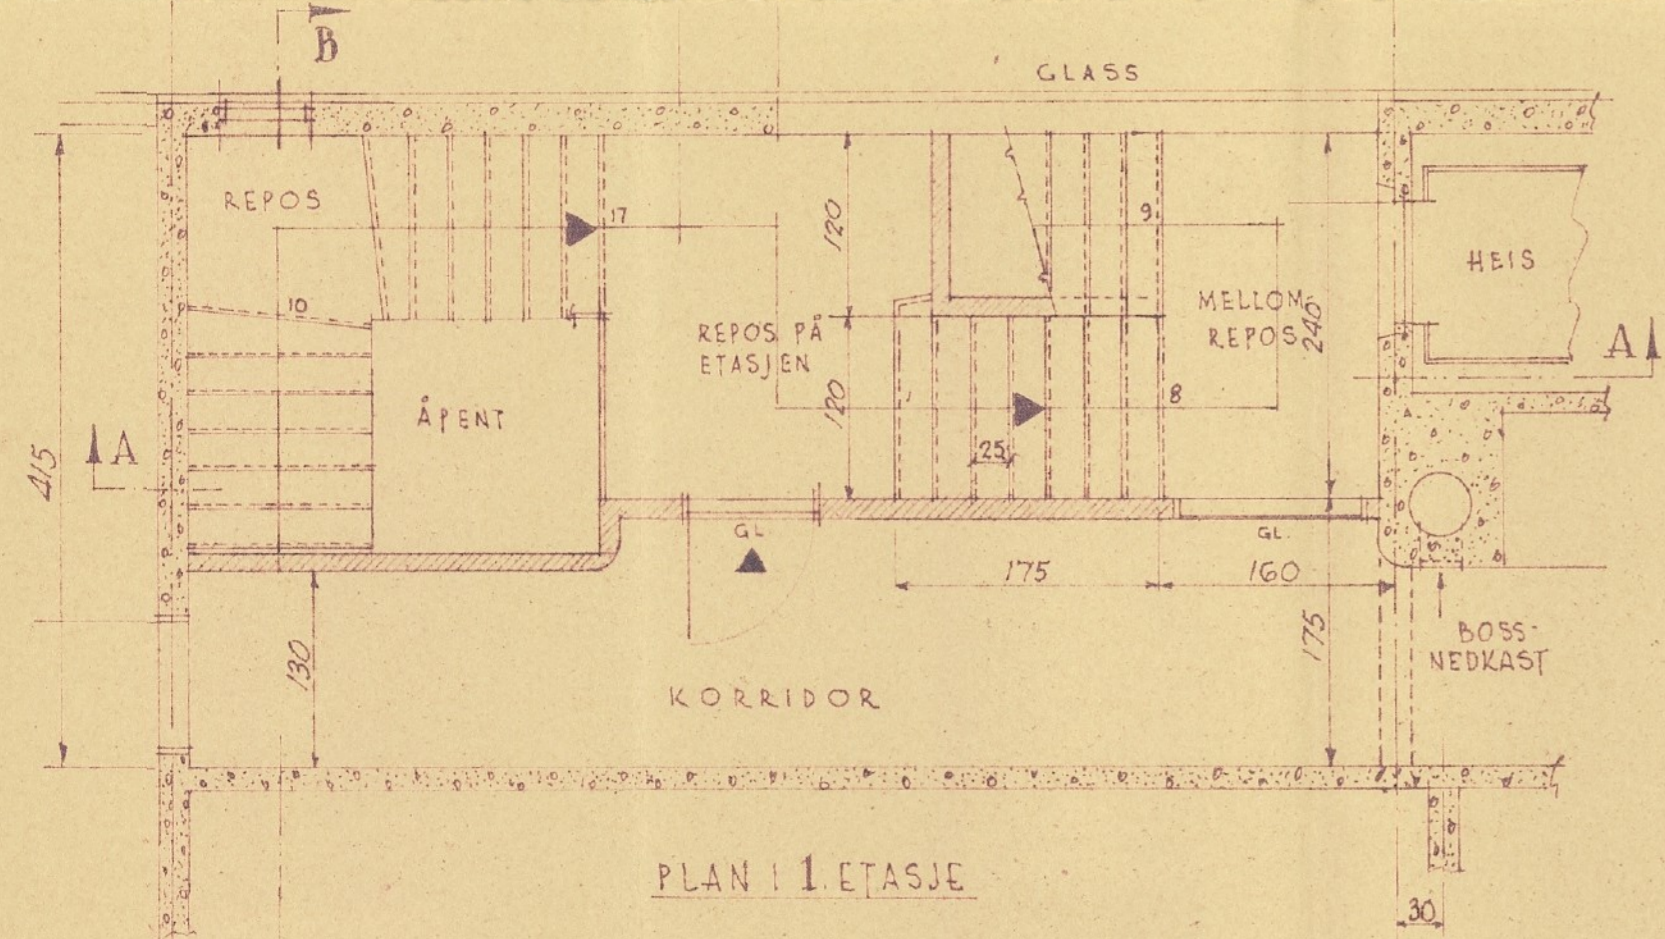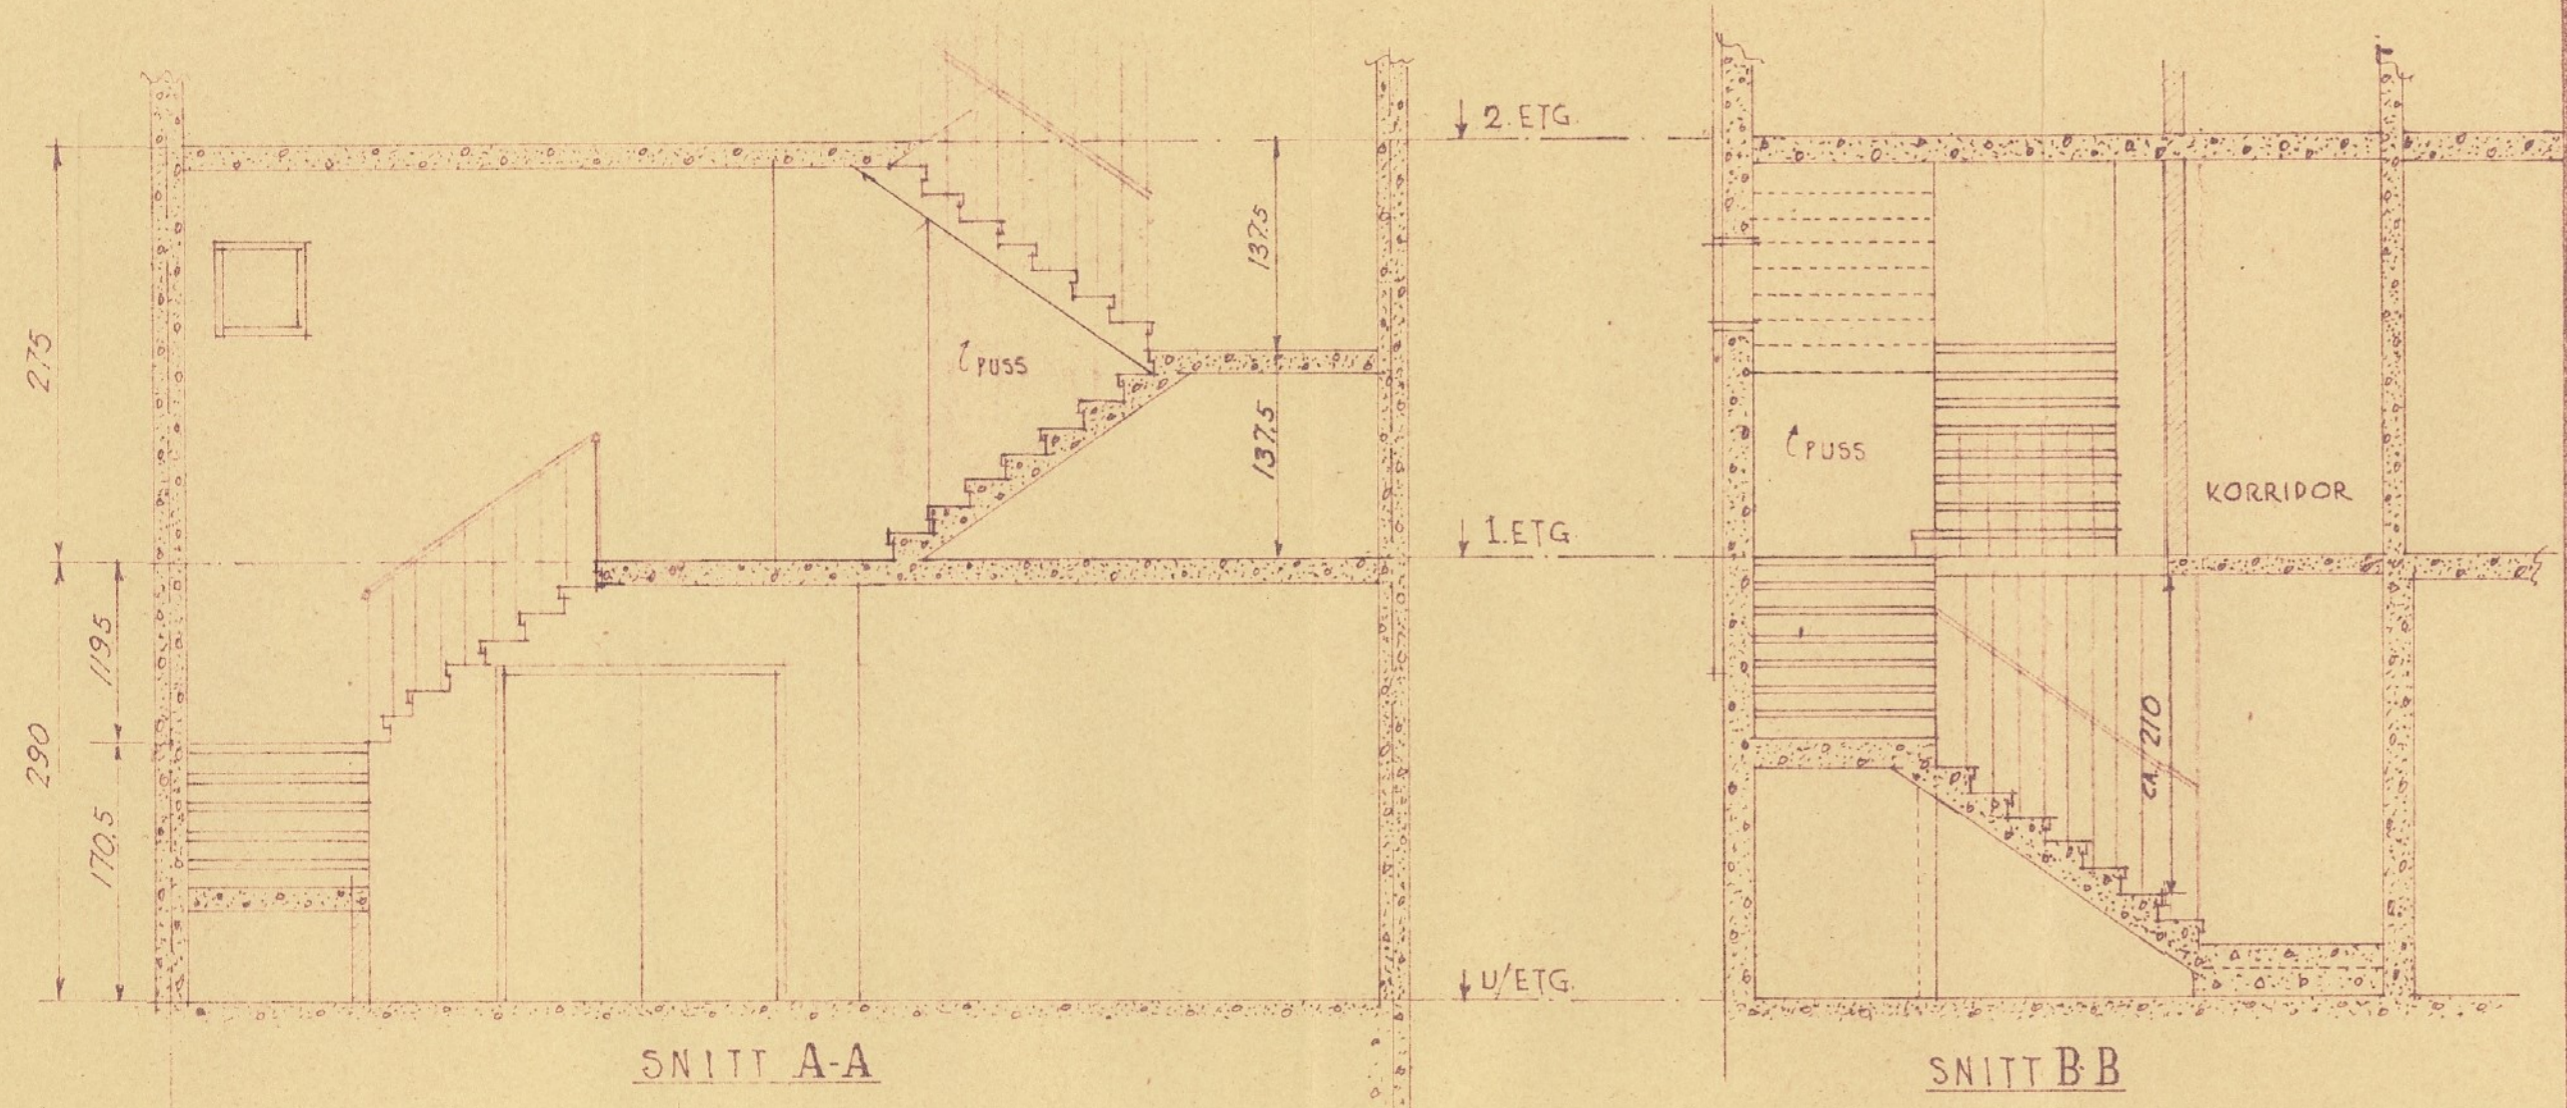

NEDRE TRAPPELØP

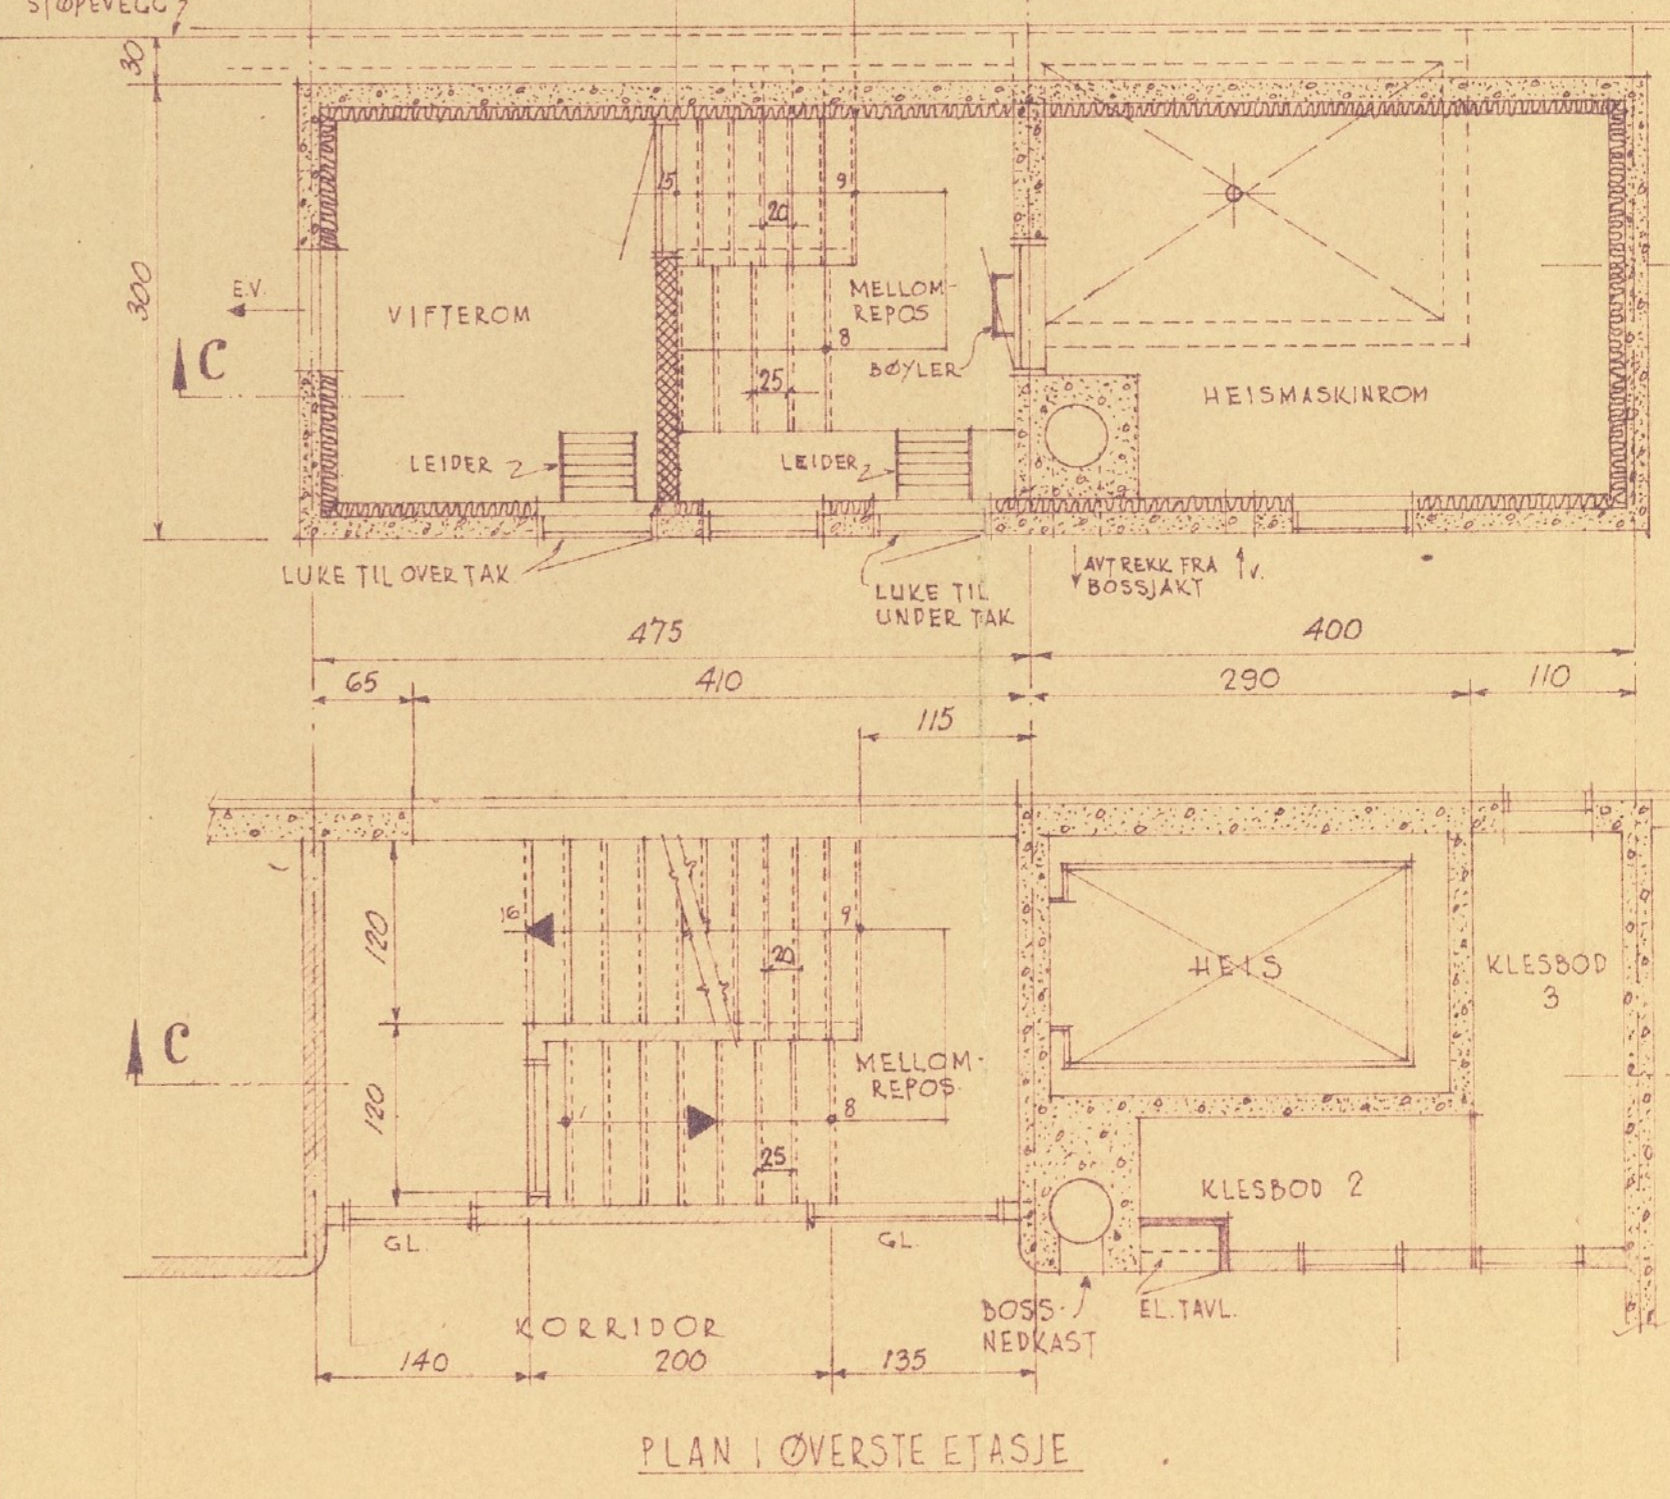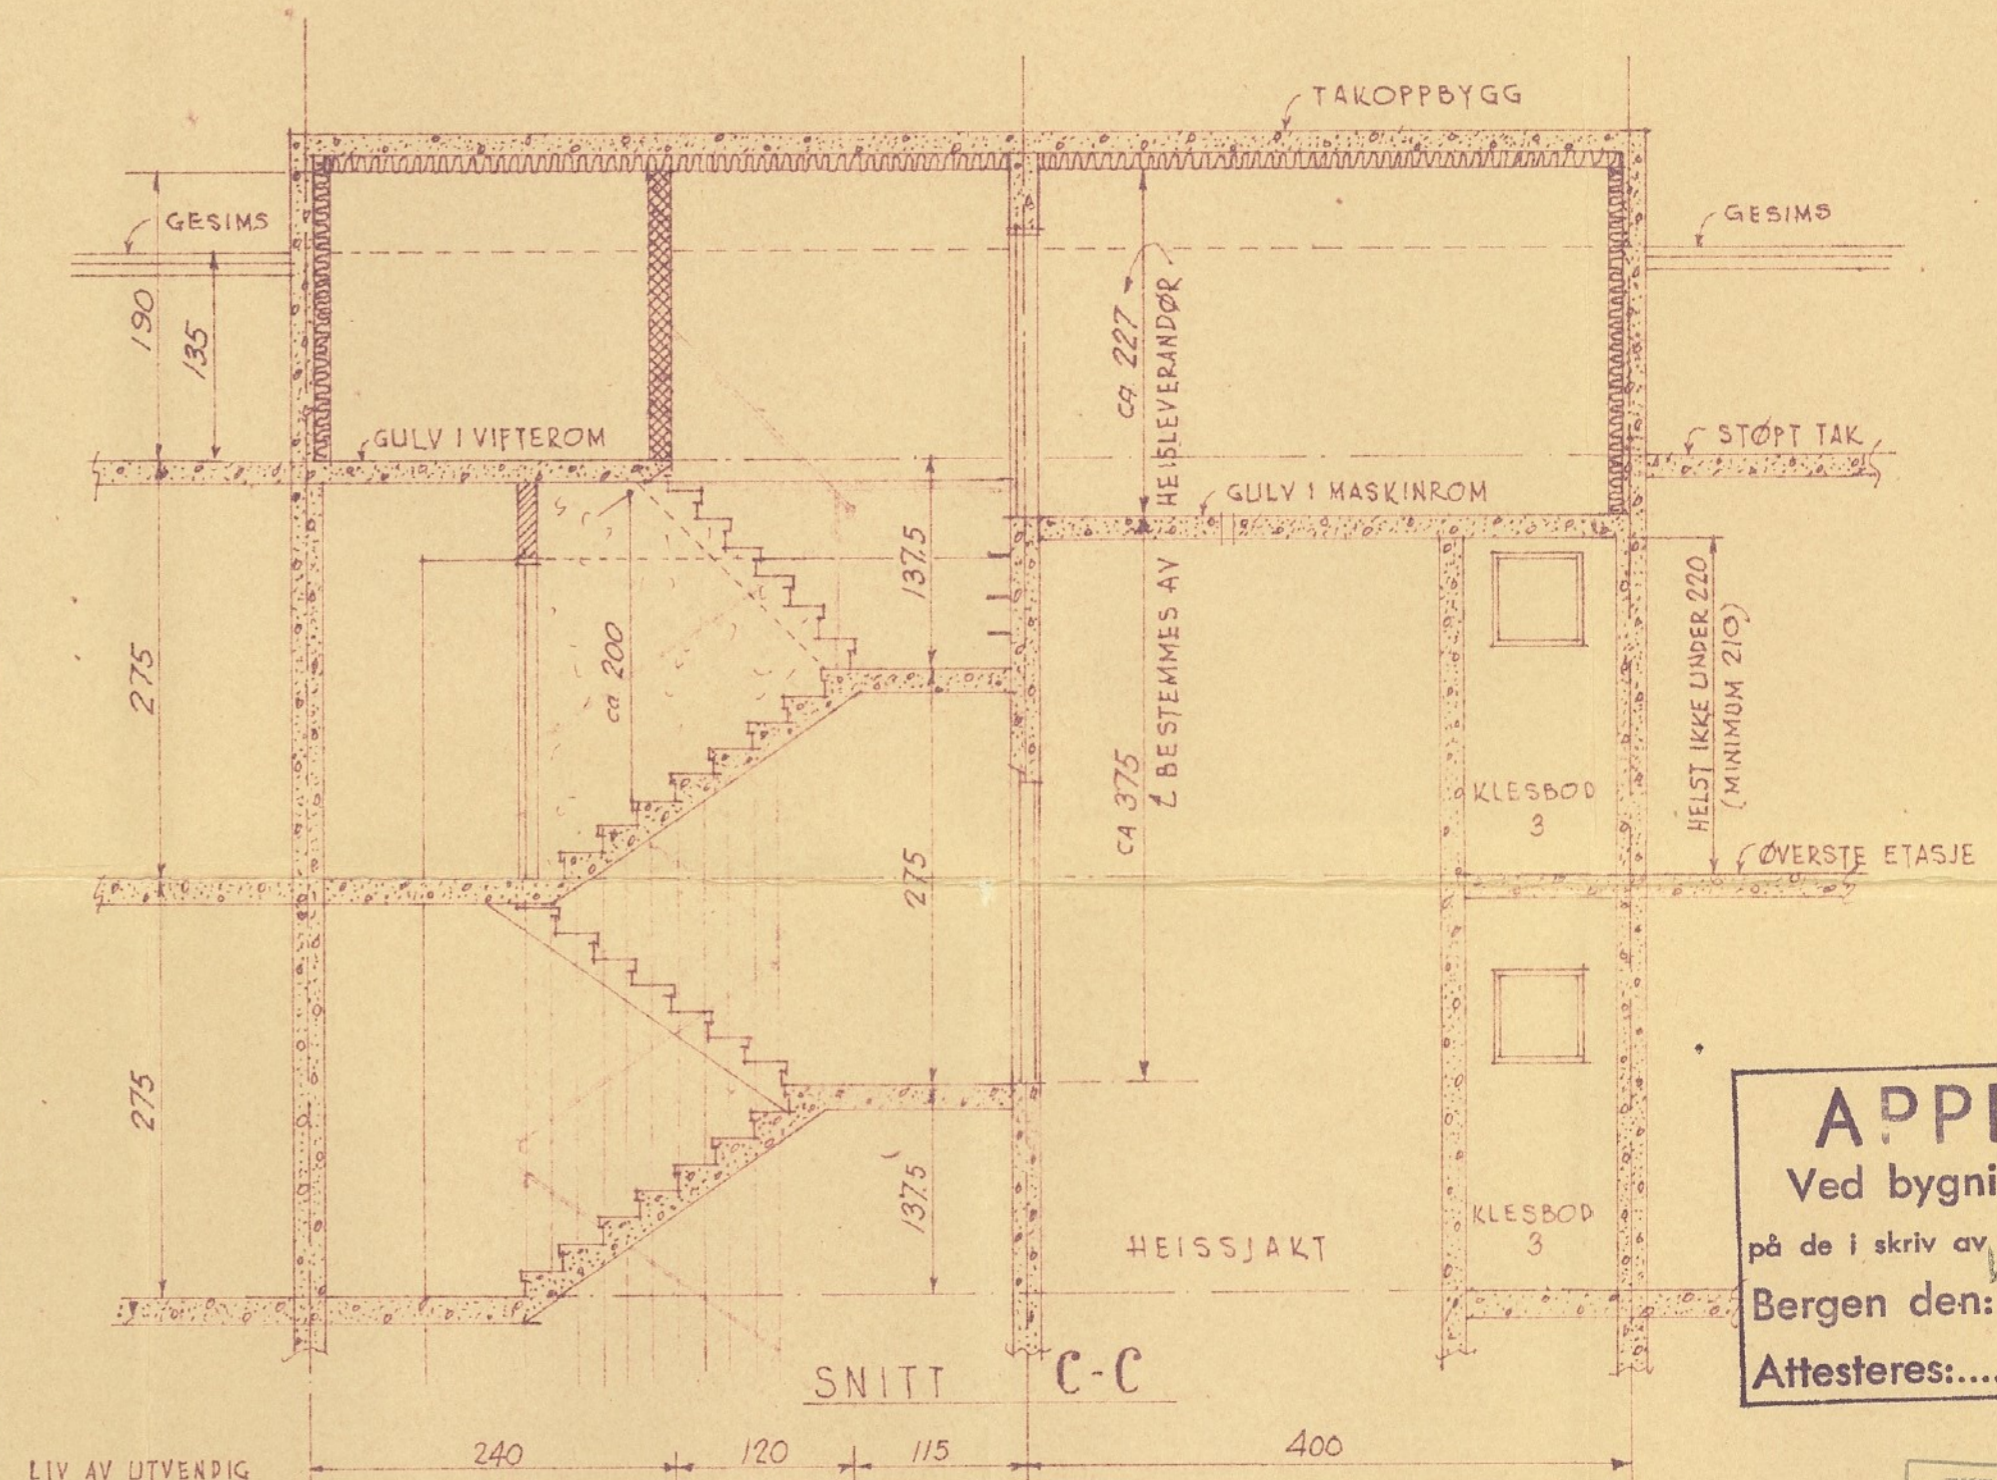

PLAN I ØVERSTE ETASJE

APPROBERT
 Ved bygningssjefens kontor
 på de i skriv av 16 FEB. 1964 stille vilkår.
 Bergen den: 16 FEB. 1964
 Attesteres:.....

BYPLANBYFFEN, BERGEN
 Nr. 2151
 63
 Dato 5/11 1963
 Bilag nr. 19/21

PLAN AV HEISMASKINROM OG VIFTEROM

J.N.R. MOTTATT
 001680 20 JUN 63
 BERGENS BYGNINGSRÅD

BERGENS
 000785 / 63
 PÅNN OG KLUGAARHAGEN

J.N.R. MOTTATT
 00939 17.6.63
 BYGNINGSSJEFEN

SNITT GJENNOM
 NEDRE OG ØVRE TRAPPELØP

VESTBO		Blod
BYGGFELT III - FYLLINGSDALEN, S.V.		10
Mål: 1:50	AAGE BLICH	Teg. 15.3.63
Job 203	Artitekt M.N.A.L.	Rev.
S. Steffensen	BERGEN	



BYPLANSJEFEN, BERGEN
 Nr. 2151/63
 Dato 5/11 1963
 Bilag nr. 13/21

BERGENS
 000780/63
 PÅNN OG KILDEVESEN

J. NR. MOTTATT
 00939 17.6.63
 BYGNINGSSJEFEN

APPROBERT
 Ved bygningsjefens kontor
 på de i skilt av 1 FEB. 1964 stille vilkår.
 Bergen den: FEB. 1964
 Attesteres:..... NOT NORDØST - BLOKK A

JNR. MOTTATT
 001680 22 JUN 63
 BERUTLINGSRÅD

VESTBO
 BOLIGFELT III - FYLLINGSDALEN . S.V. Med A11
 Mål: 1:100
 AAGE Blich Teg. 15.3.63
 Job. 203
 S. Steffensen Arkitekt MNAL BERGEN Rev.

11. ETASJE

10.

9.

8.

7.

6.

5.


4.

3.


2.

1.

290
256
90 130 55 90 130 55 275 275 130 55 130 55 275 275 130 55 130 55

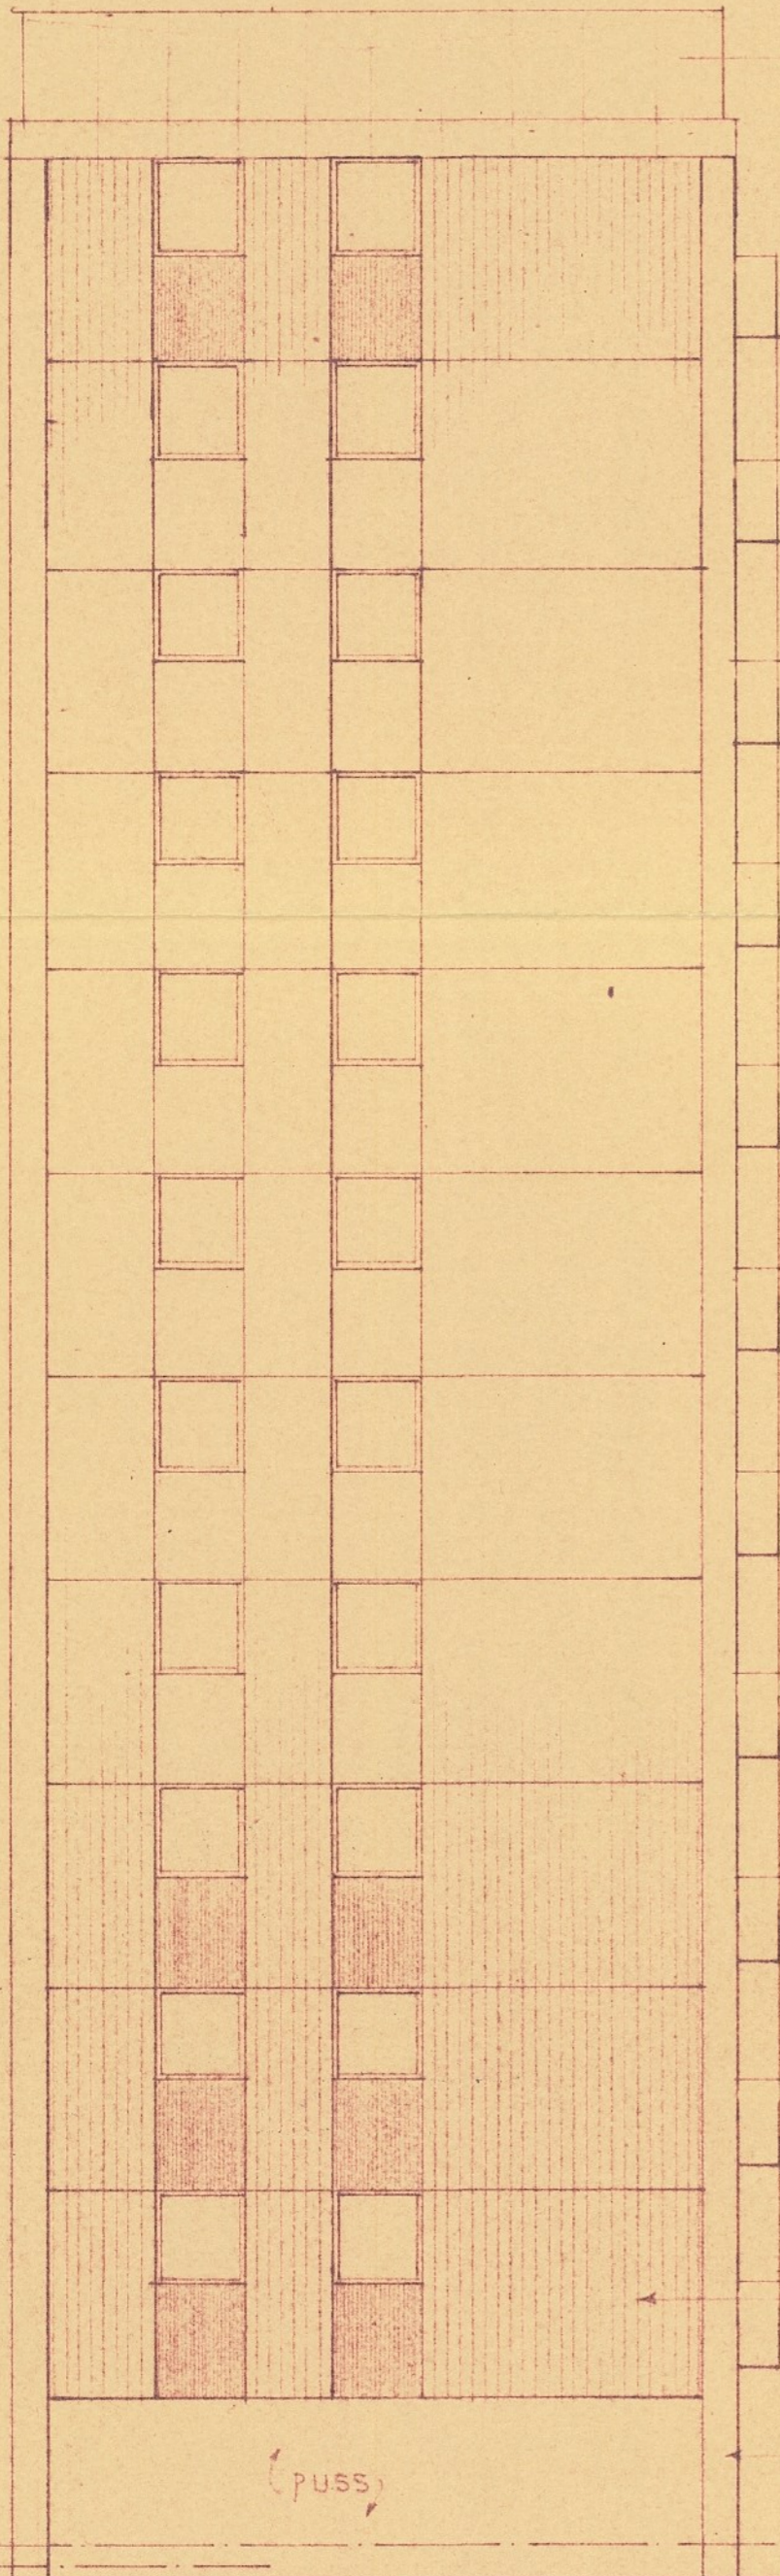

MOT NORD-VEST

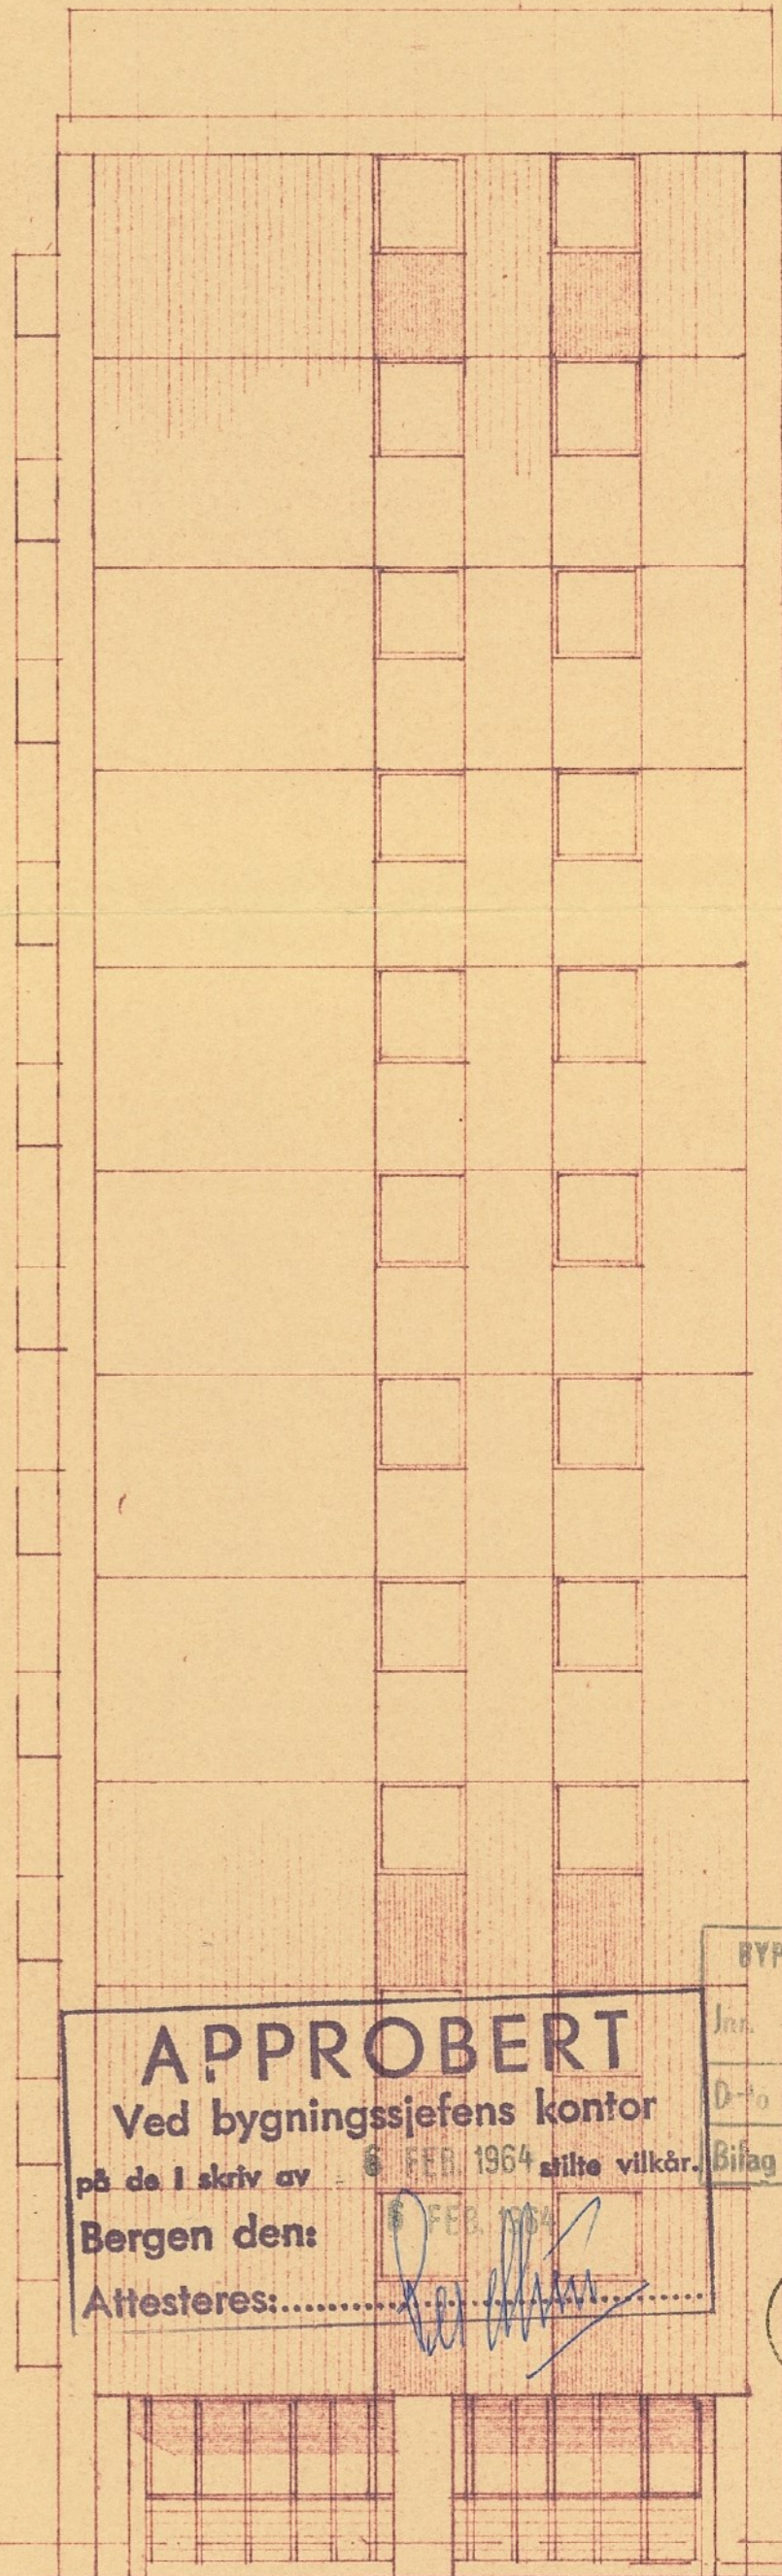

MOT SØRØST

APPROBERT
Ved bygningsjefens kontor
på de I skriv av 8 FEB. 1964 tilte vilkår.
Bergen den: *[Signature]*
Attesteres:.....

BYPLANSJEFEN, BERGEN
Inn. 2151
Dato 5/11 19 63
Bilag nr. 20/21

BERGENS
000783/63
VARN OG KLOGGVESEN

J.NR. MOTTATT
00939 17.6.63
BYGNINGSSJEFEN

JNR. MOTTATT
001680 20 JUN.63
BERGEN HUSRÅD

GAVLFASADER-BLOKK
VESTBO
BOLIGFELT III-FYLLINGSDALEN SV. A12
Mål: 1:100
Job. 203-
S.Steffensen
Arkitekt M.N.A.L.
BERGEN
Teg. 15.3.63
Rev.

GALV. PLATER.

11. ETASJE

10

9

8

7

6

5

4

3

2

1

256

30, 130, 55, 90, 130, 55, 0, 50

KORRUGERTE STÅLPLATER
(ROBERTSON)

APPROBERT
Ved bygningsjefens kontor
på de i skriv av 16 FEB. 1964 stille vilkår.
Bergen den: 6 FEB. 1964
Attesteres:.....

BYPLANSJEFEN, BERGEN
nr. 2/51
63
D-to 5/11 1963
Bilag nr. 21/21

BERGENS
000785 / 63
BYGNINGSJEFEN



J. NR. MOTTATT
00939 17.6.63
BYGNINGSJEFEN

ÅJØRNELEMENTER

Attesteres:.....

JNR. MOTTATT
001680 20 JUN 63
BERG. H. SERÅD

FASADE MOT SØR-VEST BLA
VESTBO
BOLIGFELT III-FYLLINGSDALEN SV. 13
Blad A13
Mål: 1:100 Teg. 15.3.63
Job. 203 Rev.
S. Steffensen Arkitekt M.N.A.L. BERGEN

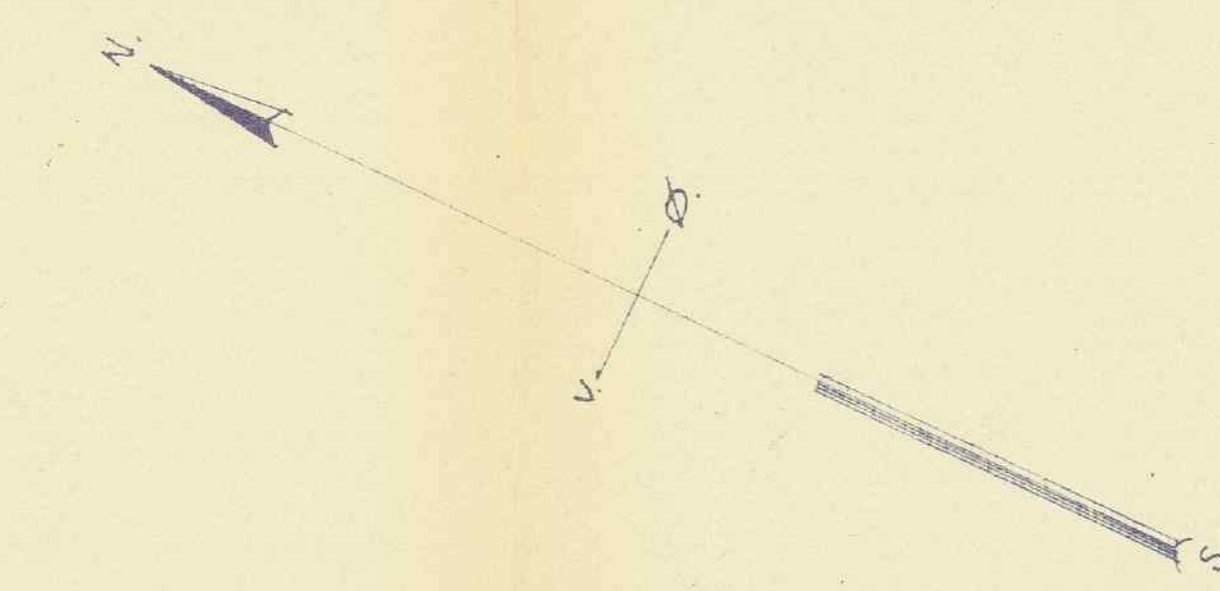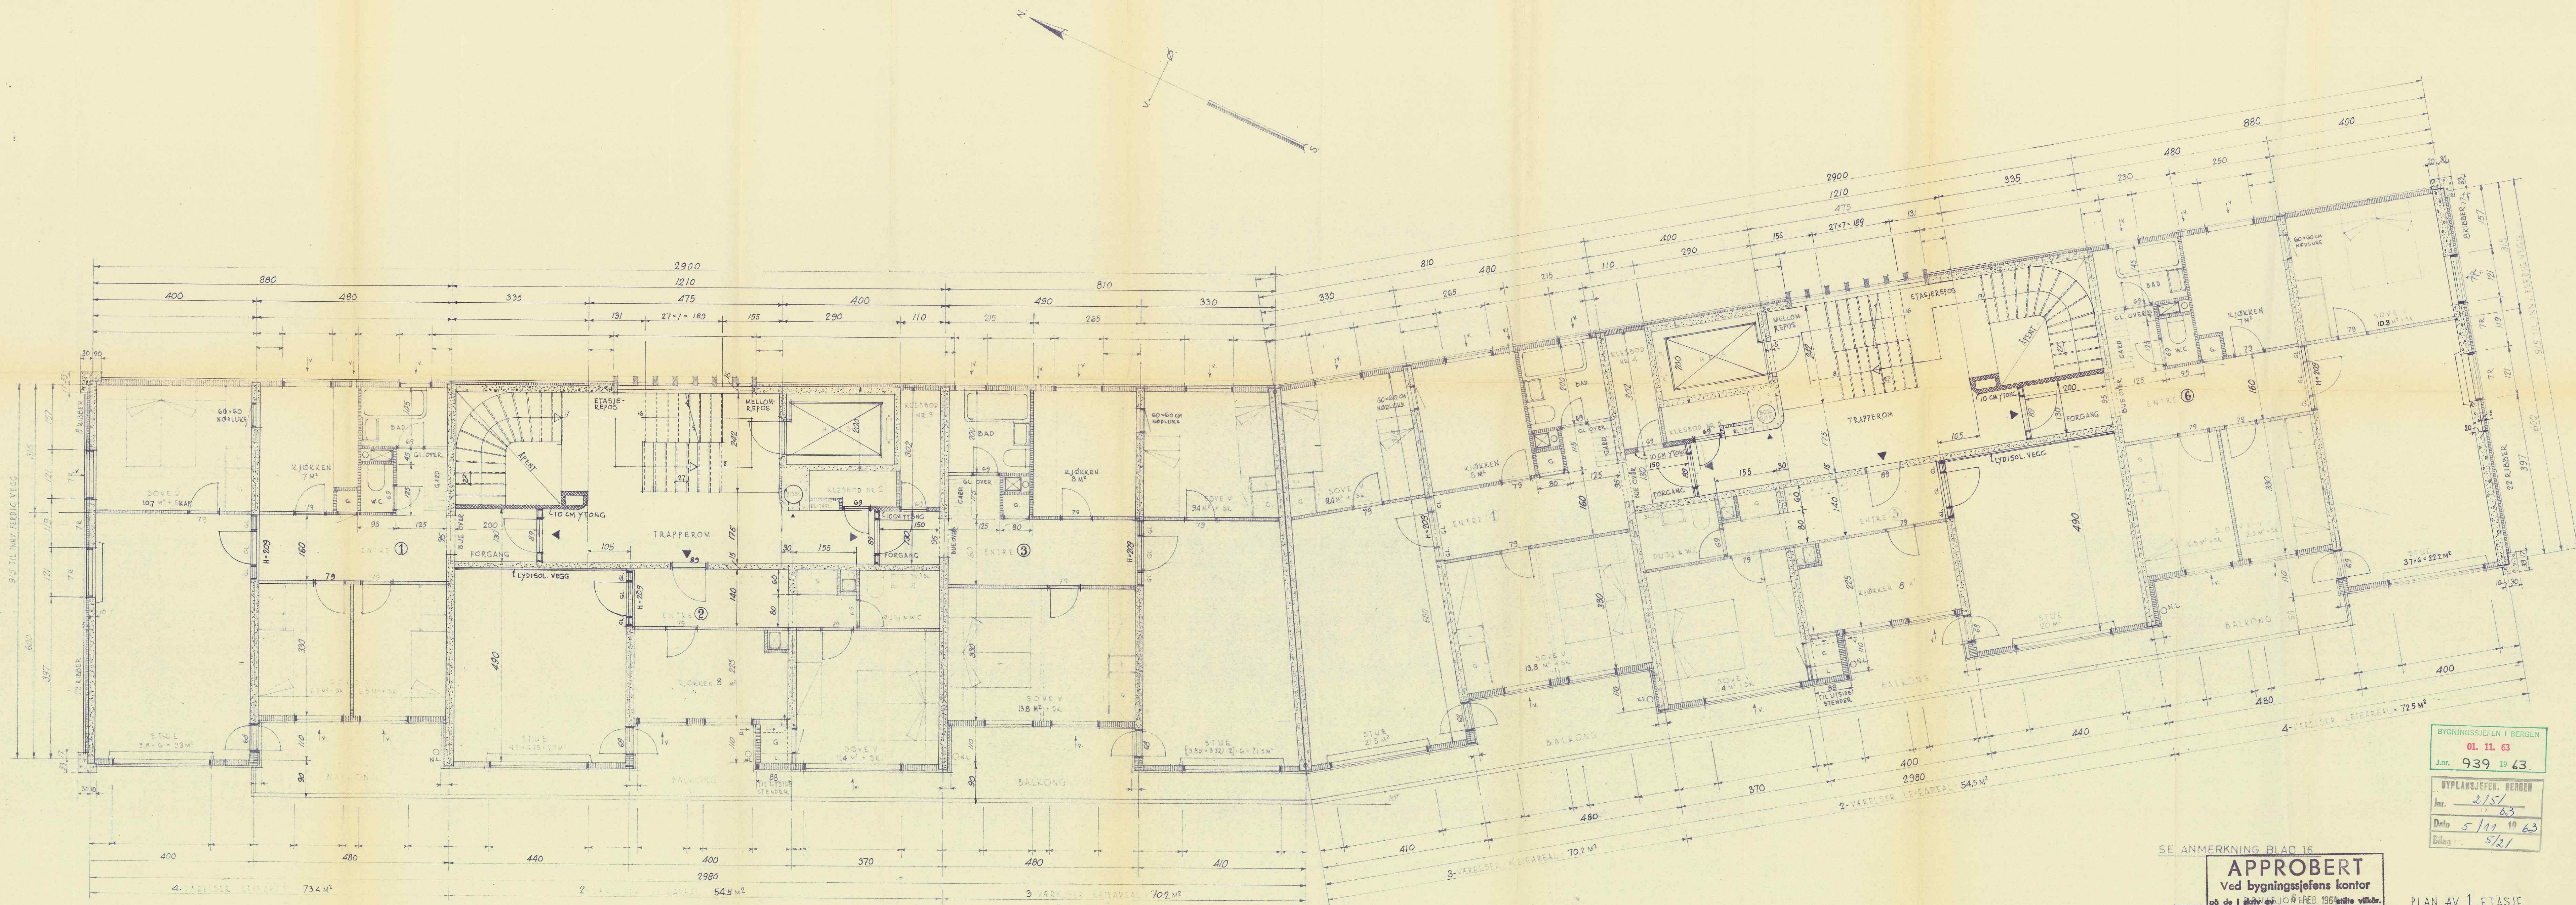

BYGNINGSJEFEN I BERGEN
 01. 11. 63
 Nr. 939 19 63.
 BYPLANSJEFEN, BERGEN
 Nr. 215/1
 19 63
 Dato 5/11 19 63
 Bilag 5/21

SE ANMERKNING BLAD 16
APPROBERT
 Ved bygningsjefens kontor
 på de i skrift og løst papir 1963 givte vilkår.
 Bergen den 11. 11. 1963
 Attesteres: *[Signature]*

PLAN AV 1. ETASJE
 VESTBO
 BYGGEFELT III - FYLLINGSDALEN
 16
 Mål: 1:50
 Job: 203
 S. Steffensen
 AAGE BLICH
 ARKITEK
 BERGEN
 18.10.63

4. VÆRELSE LEIAREAL: 73,4 m²


2. VÆRELSE LEIAREAL: 54,5 m²

3. VÆRELSE LEIAREAL: 70,2 m²

3. VÆRELSE LEIAREAL: 70,2 m²

2. VÆRELSE LEIAREAL: 54,5 m²

4. VÆRELSE LEIAREAL: 72,5 m²

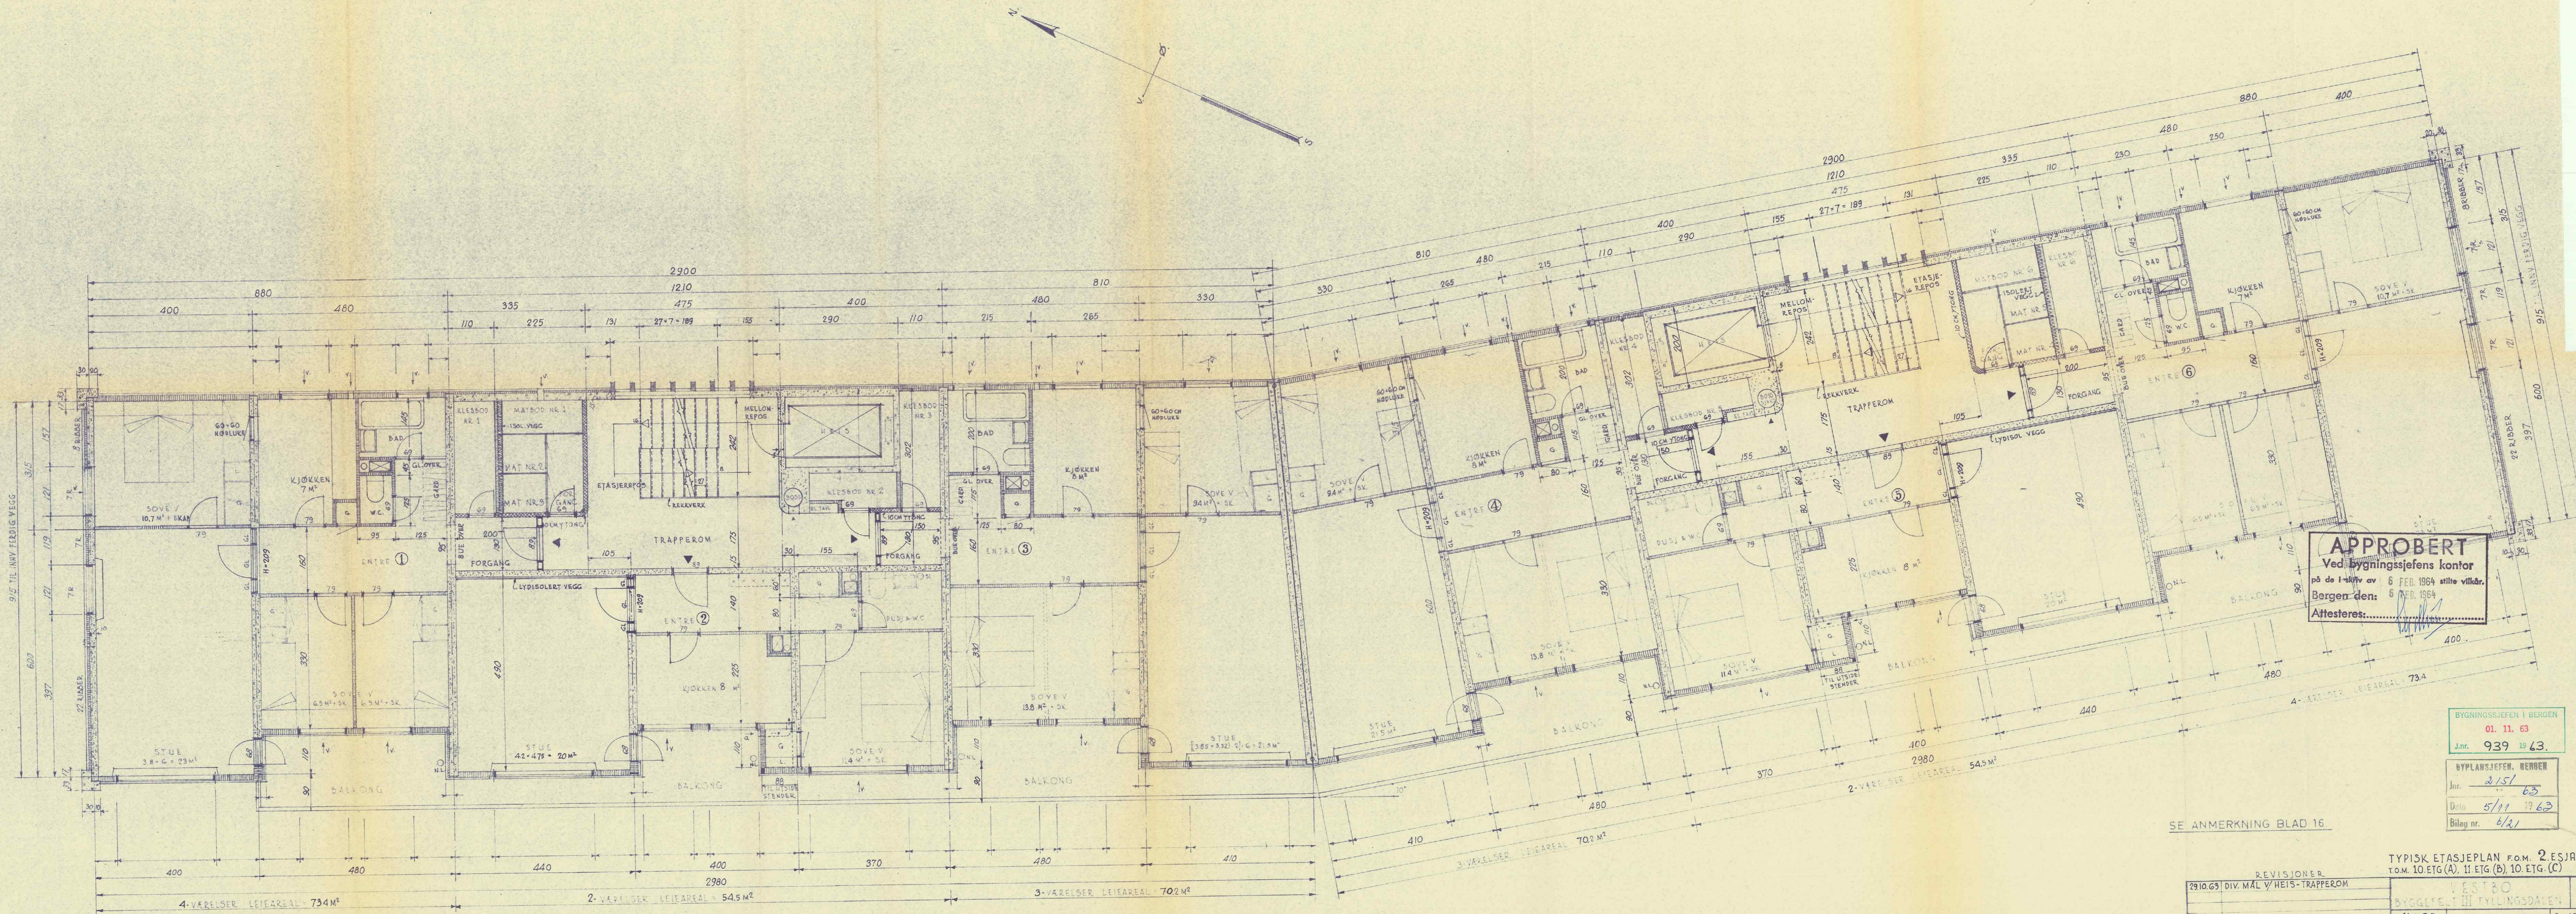



APPROBERT
 Ved Bygningssjefens kontor
 på de 1-stk av 6 FEB. 1964 stille vilkår.
 Bergen den: 6 FEB. 1964
 Attesteres:.....

BYGNINGSSJEFEN I BERGEN
 01. 11. 63
 Jnr. 939 19 63
 BYPLANSJEFEN, BERGEN
 Jnr. 2151
 63
 Dato 5/11 1963
 Bilag nr. 4/1

SE ANMERKNING BLAD 16

TYPISK ETASJEPLAN FOM 2. ETASJE
 TOM. 10. ETG (A), 11. ETG (B), 10. ETG. (C)

REVISJONER	Blad nr.
2910.63 DIV. MÅL V/HEIS-TRAPPEROM	17
BYGGEFELT III TUNINGSDALEN	
Mål 1:50	AAGE Blich
Job 2113	
Sjefingeniør	
	18.10.63

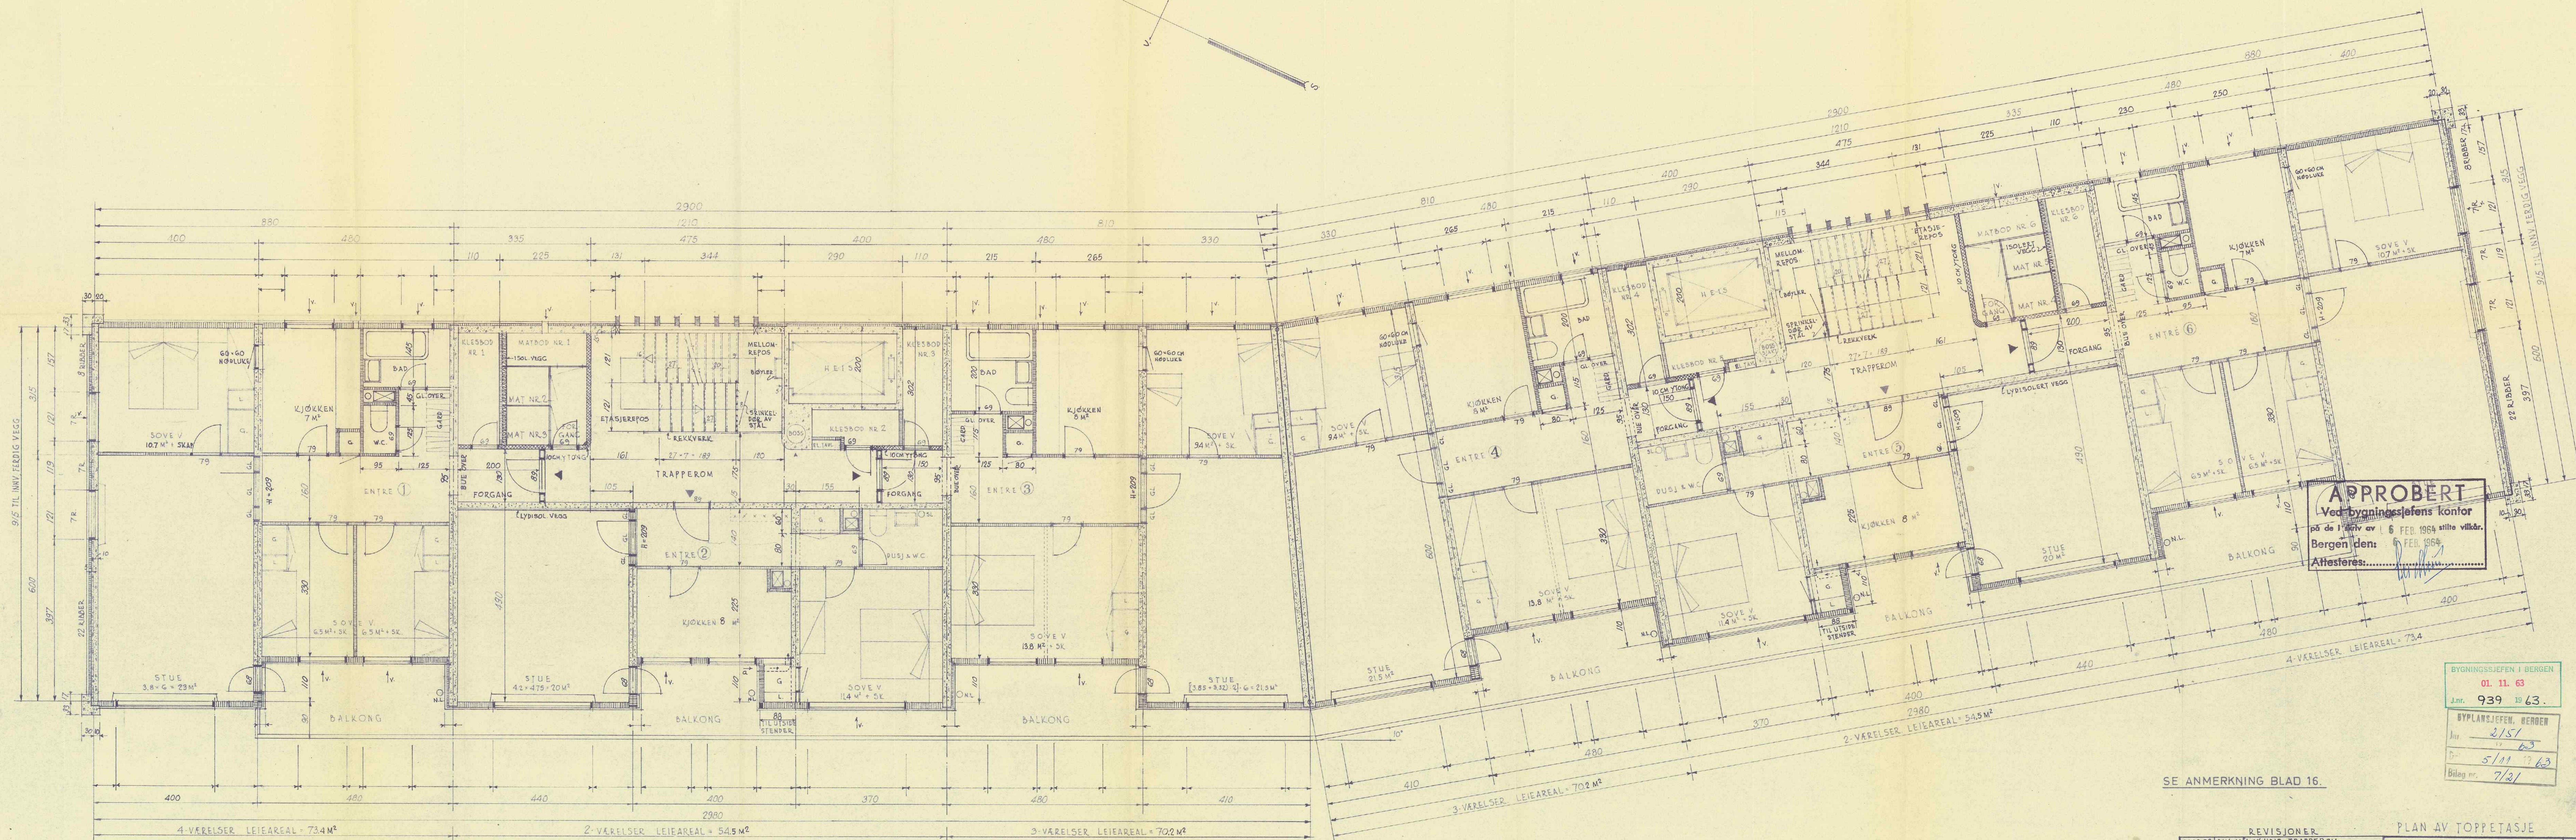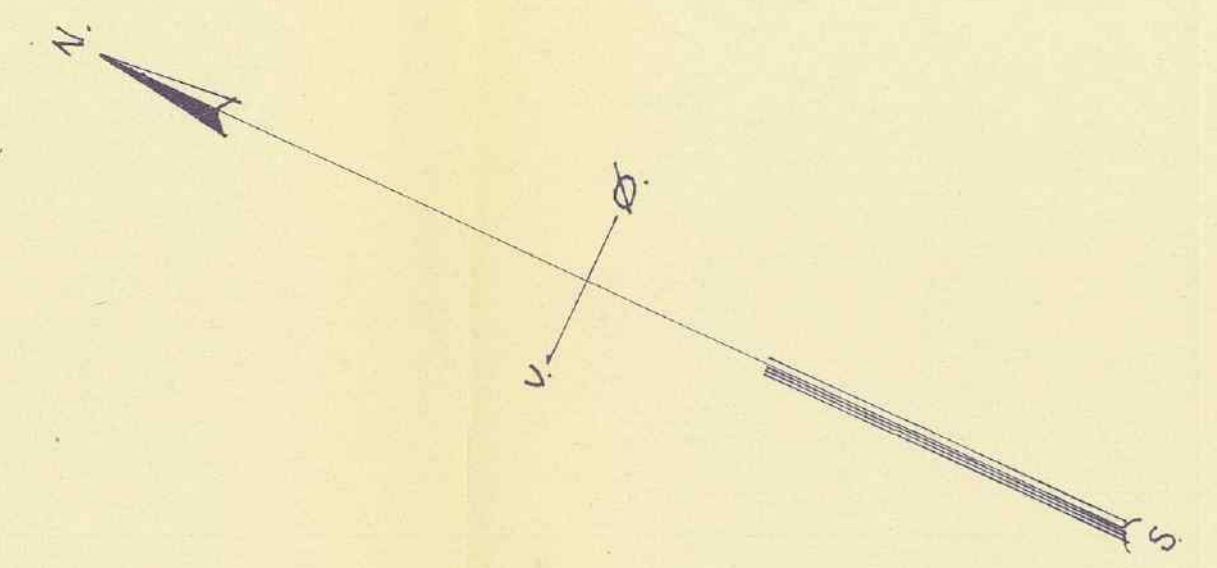

APPROBERT
 Ved bygningsjefens kontor
 på de i anrv av 6 FEB 1964 stitte vilkår.
 Bergen den: 6 FEB 1964
 Attesteres:

BYGNINGSJEFFEN I BERGEN
 01. 11. 63
 Jnr. 939 19 63.
 BYPLANSJEFFEN, BERGEN
 Nr. 2/51
 5/11 7/63
 Bilag nr. 7/21

SE ANMERKNING BLAD 16.

REVISJONER		PLAN AV TOPPETASJE	
29.10.63	DIV. MÅL V/ HEIS-TRAPPEROM.	VESTBO	Blad 18
		BYGGEFELT III-FYLLINGSDALEN	
		Måst. 1:50	AAGE Blich
		Dato: 203	18.10.63
		5. Steffensen	

