


Rev	Beskrivelse	Dato	Sign

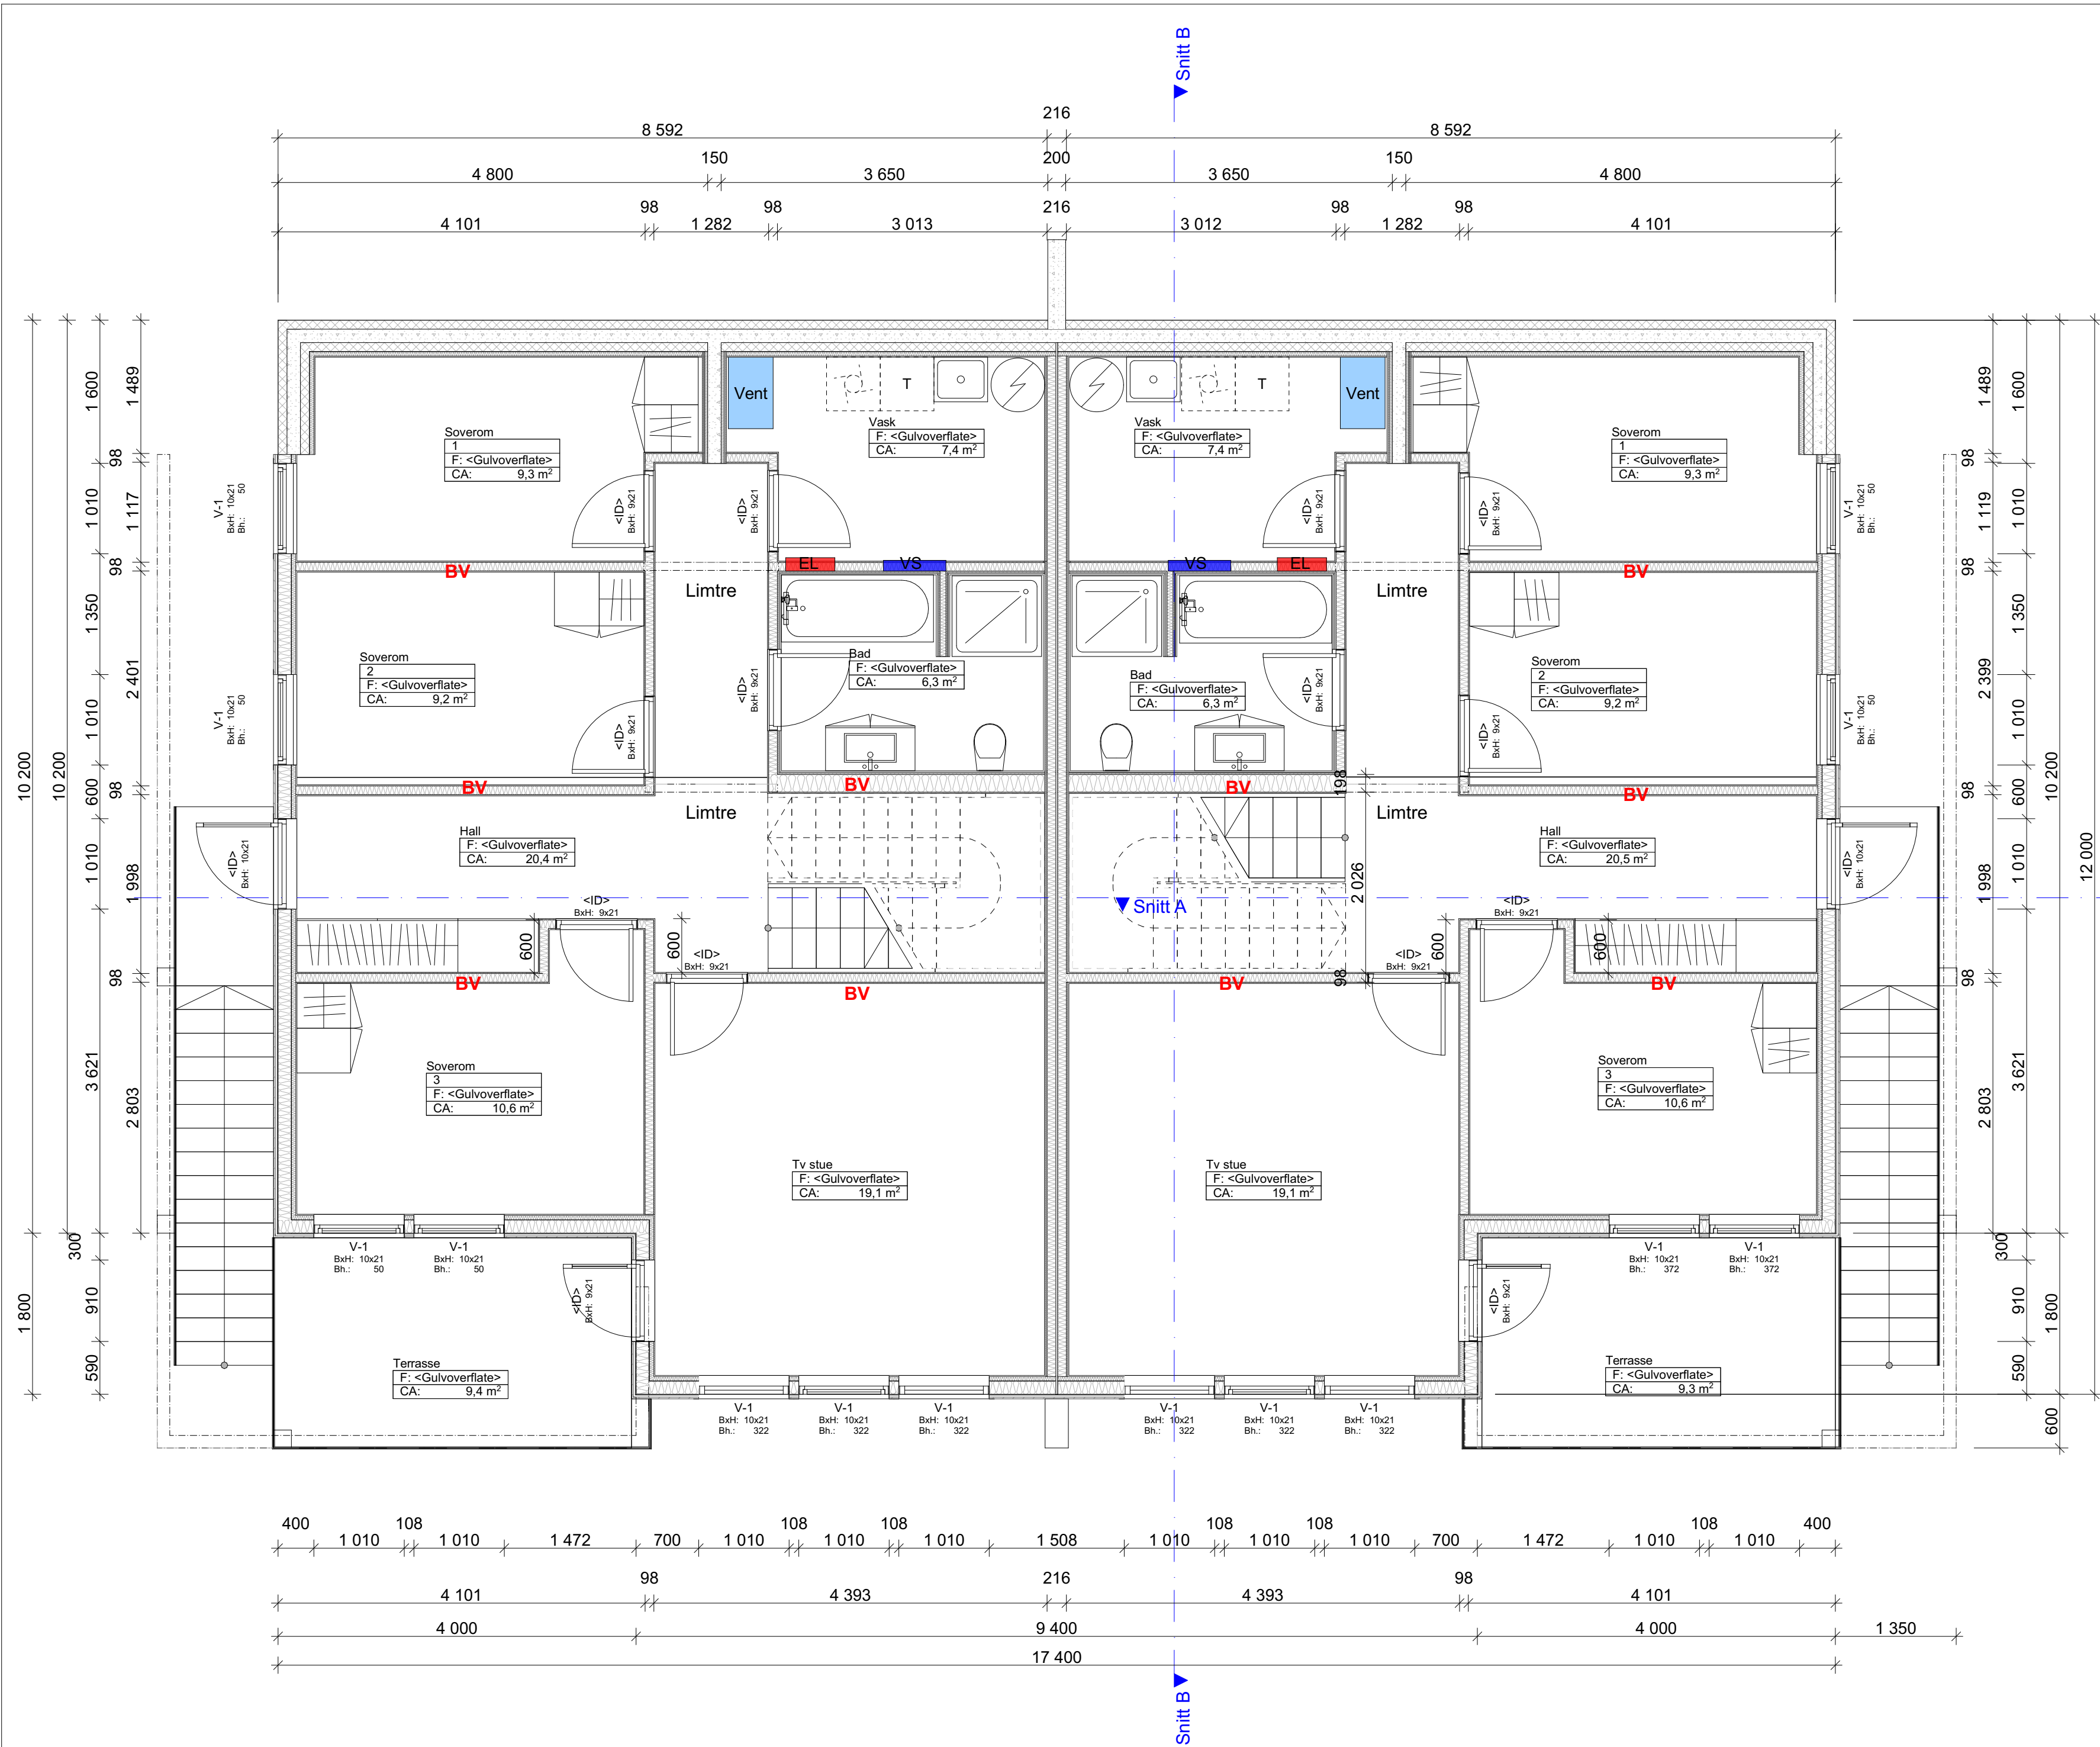

Tiltakshaver <b>VEBO</b>			
Prosjekt <b>2-Manns Smøråsvegen Nøttveit</b>			
5000 Bergen	Dato 26.10.2022	Sign. NF	Kontroll
Prosjektnr.: 48/302	Dato oppr. 23.09.2020	Arkstr.: A2	Målestokk 1:50
Type tegning: <b>Ringmur</b>	Tegningsnr.: <b>A22-101</b>	Rev.:	




Rev	Beskrivelse	Dato	Sign

**Aasebø Sag AS**  
BYGG & TRELAST

Tiltakshaver  
**VEBO**

Prosjekt  
**2-Manns Smøråsvegen Nøttveit**

5000 Bergen 48/302	Dato oppr. 26.10.2022	Sign. NF	Kontroll
Prosjektnr. 5000 Bergen	Dato oppr. 23.09.2020	Arkstr.: A2	Målestokk 1:50
Type tegning: Plan 1. Etasje	Tegningsnr.: A22-101	Rev.:	

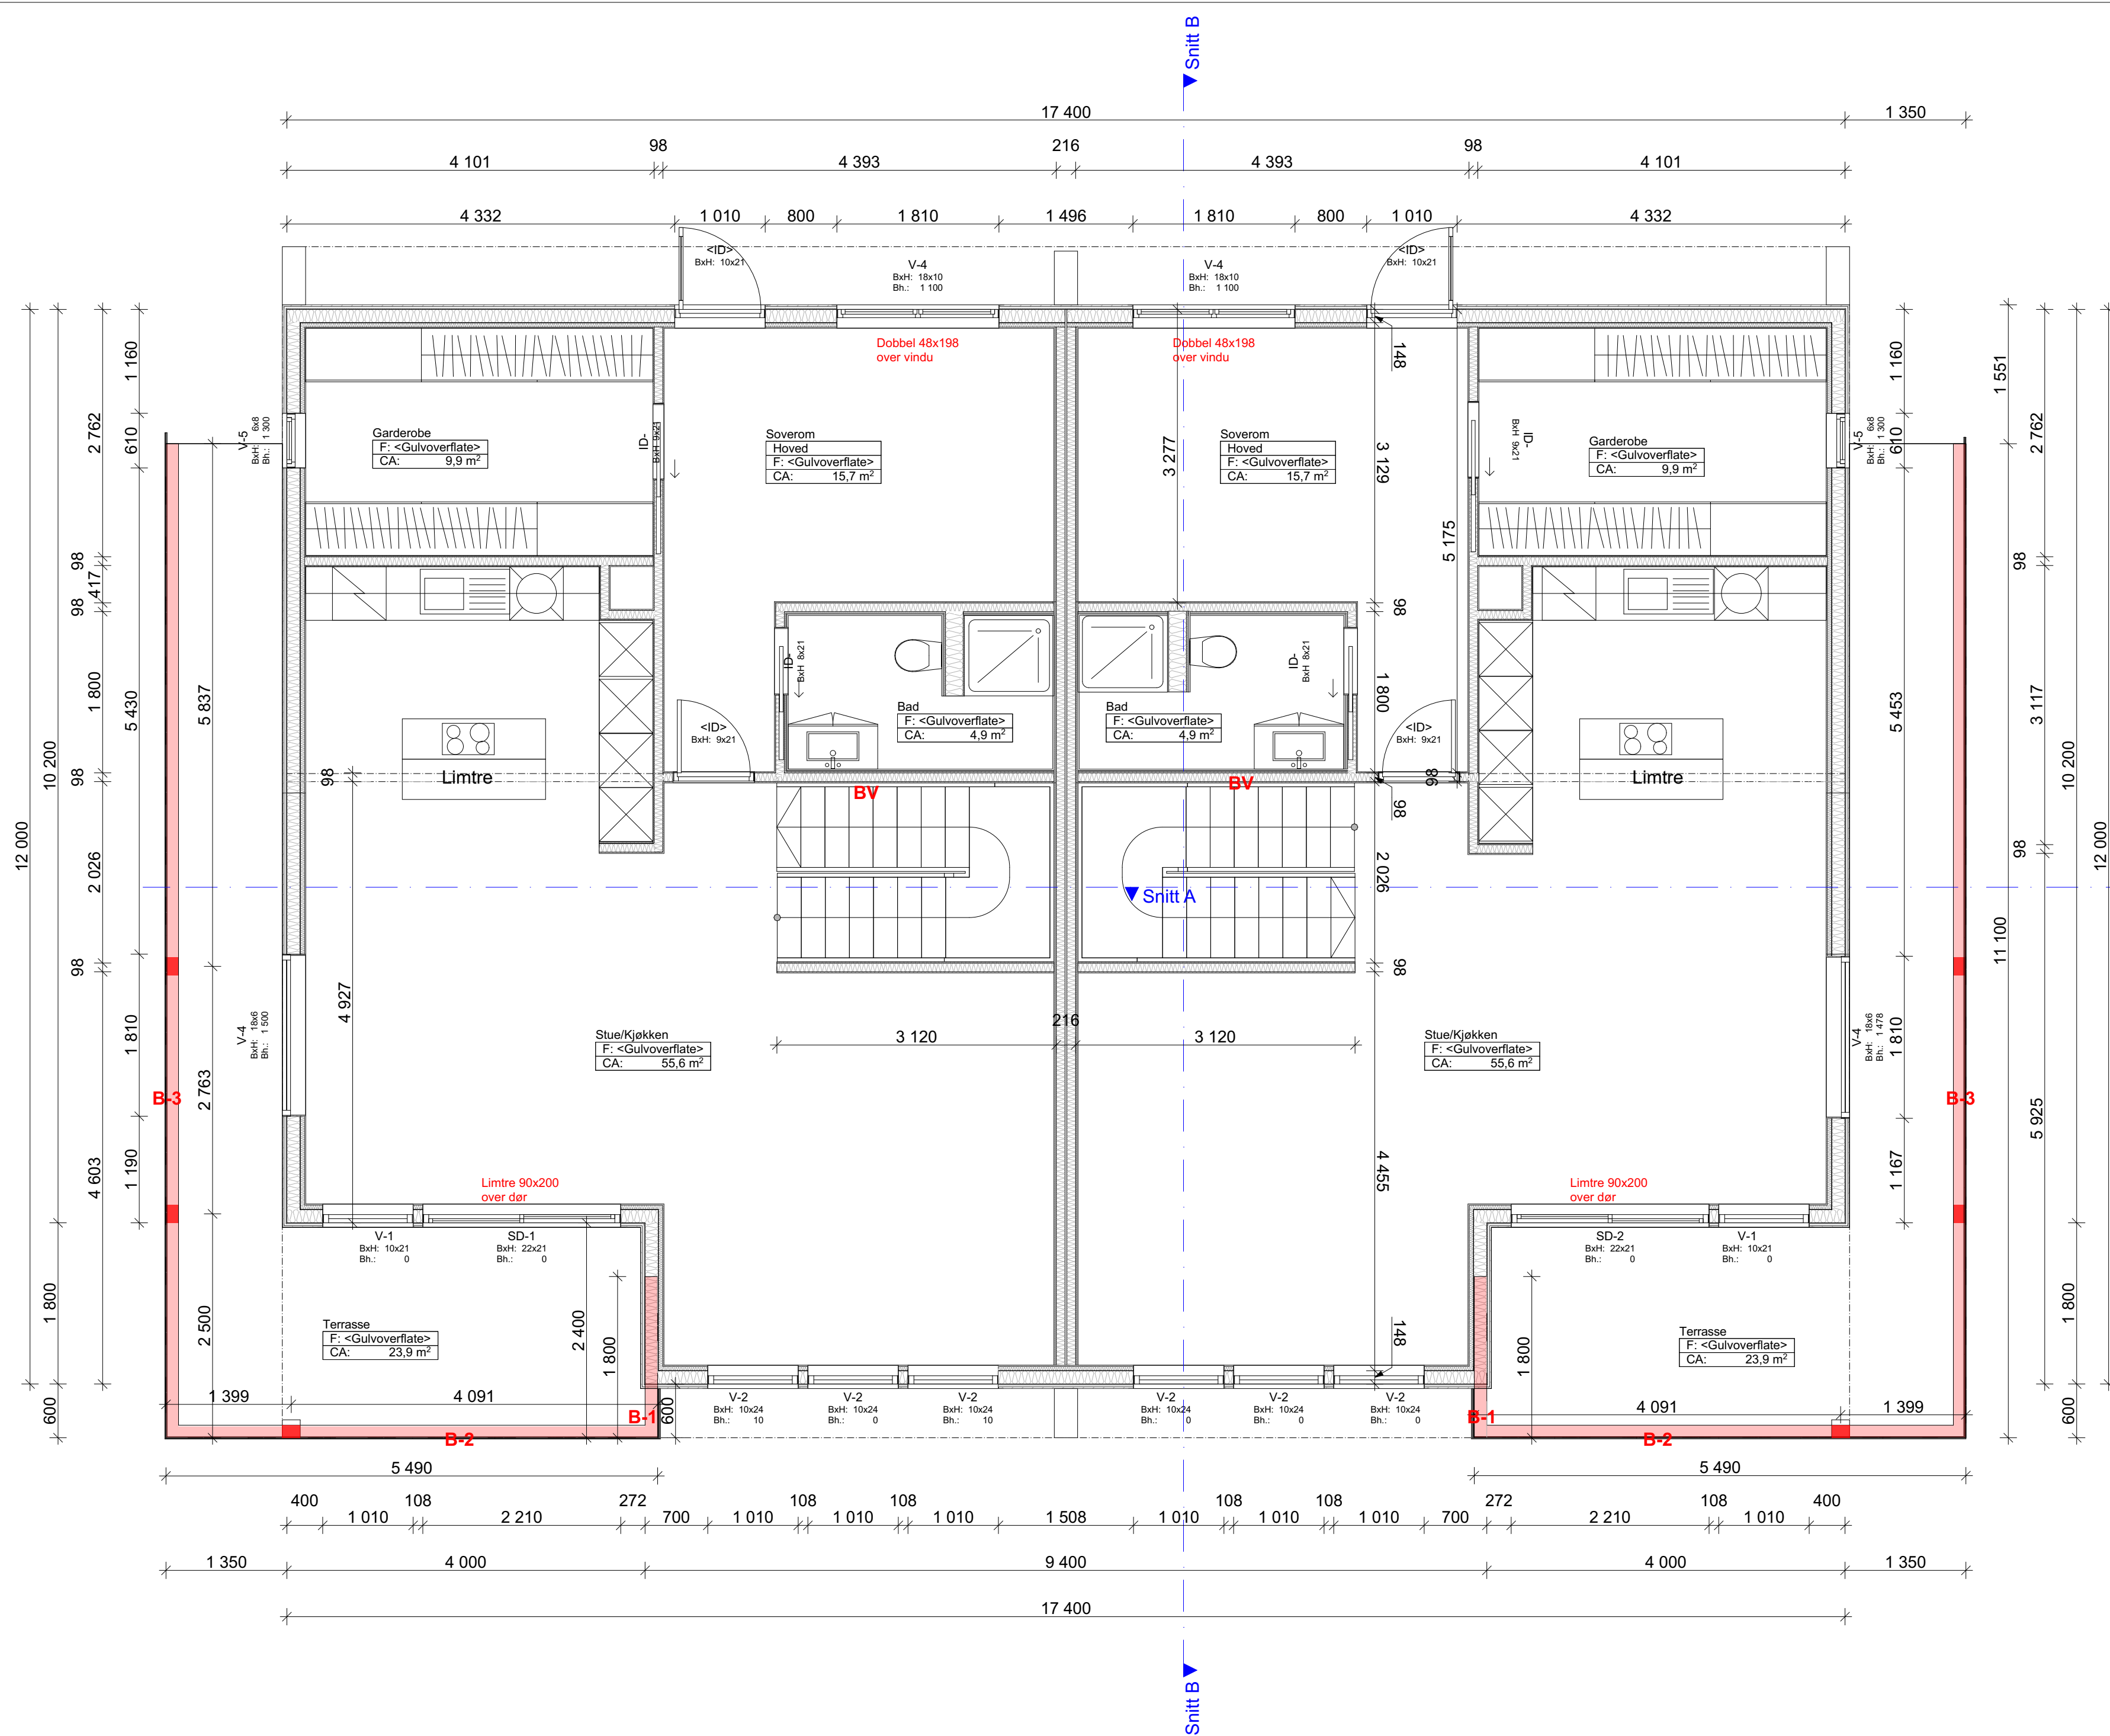

**VEBO**  
 VESTLAND EIENDOM  
 OG BOLIGUTVIKLING

Rev	Beskrivelse	Dato	Sign

**Aasebø Sag AS**  
 BYGG & TRELAST

Tiltakshaver  
**VEBO**

Prosjekt  
**2-Manns**  
**Smøråsvegen**  
**Nøttveit**

5000 Bergen	Dato oppr. 26.10.2022	Sign. NF	Kontroll
48/302	Dato oppr. 23.09.2020	Arkstr. A2	Målestokk 1:50
Prosjektnr.:	Dato oppr.	Arkstr.:	Målestokk
Prosjektnr.	23.09.2020	A2	1:50
Type tegning:	Tegningsnr.:	Rev.:	
Plan 2. Etasje	A22-103		