


Proj. Nybygning i Inddalsveien. ~ Maal 1:100




Mod Inddalsveien


Bakfasade

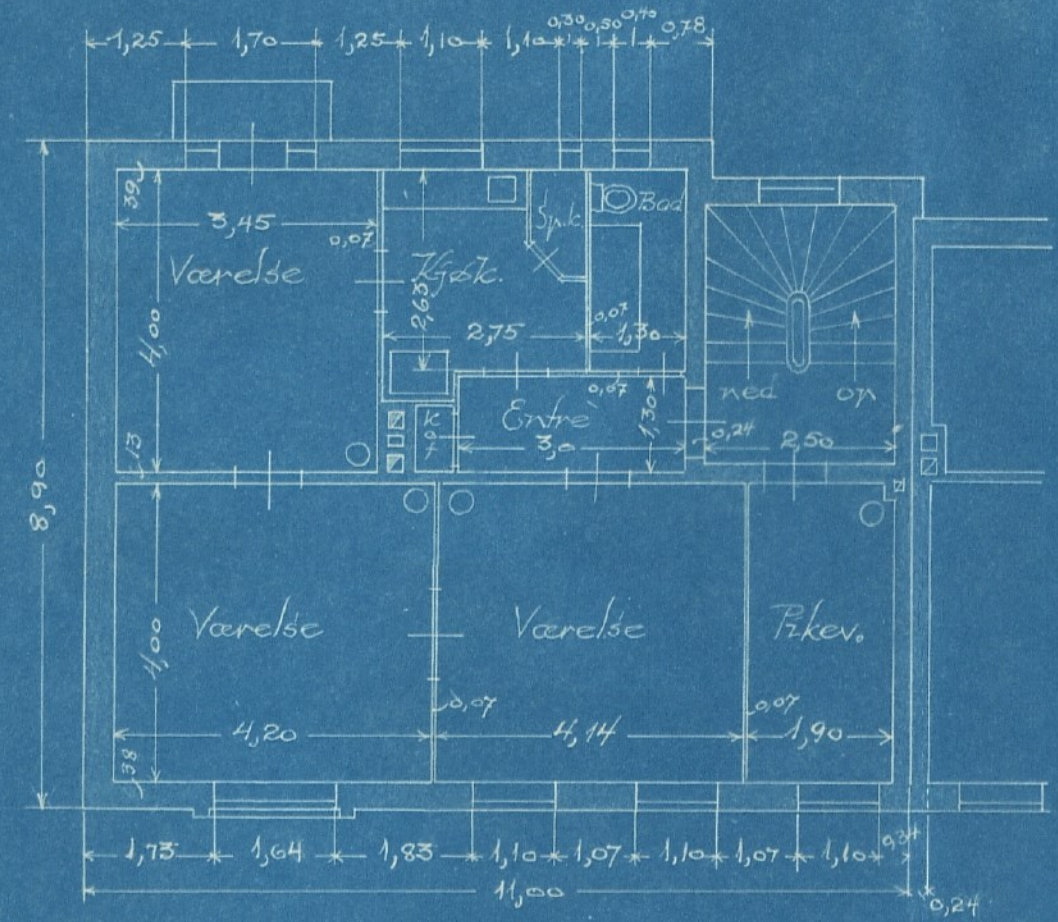


2den og 3die etasje

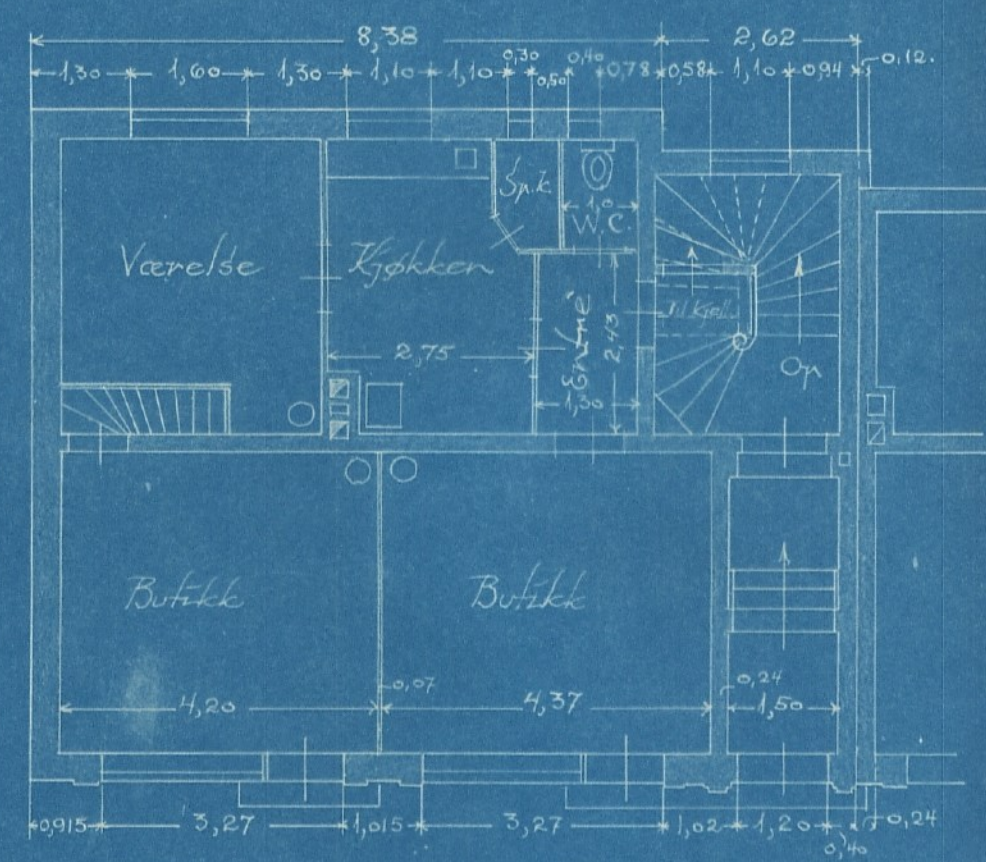

1ste etasje

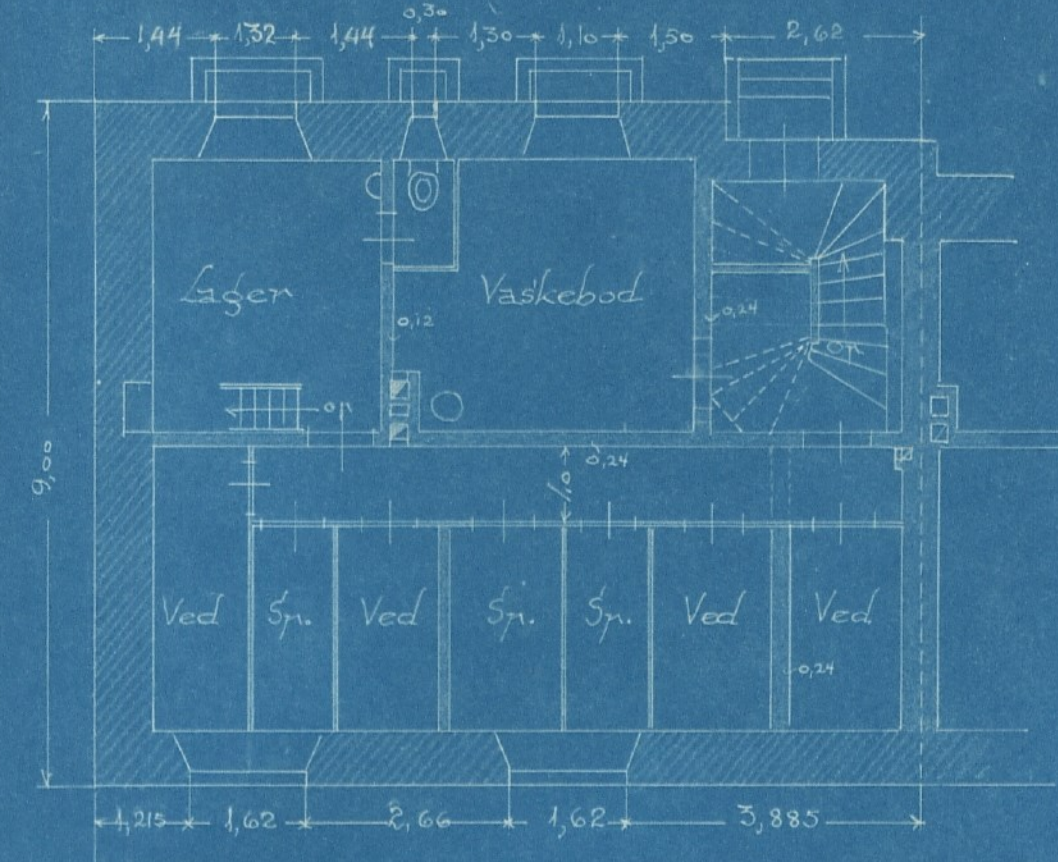

Kjelder

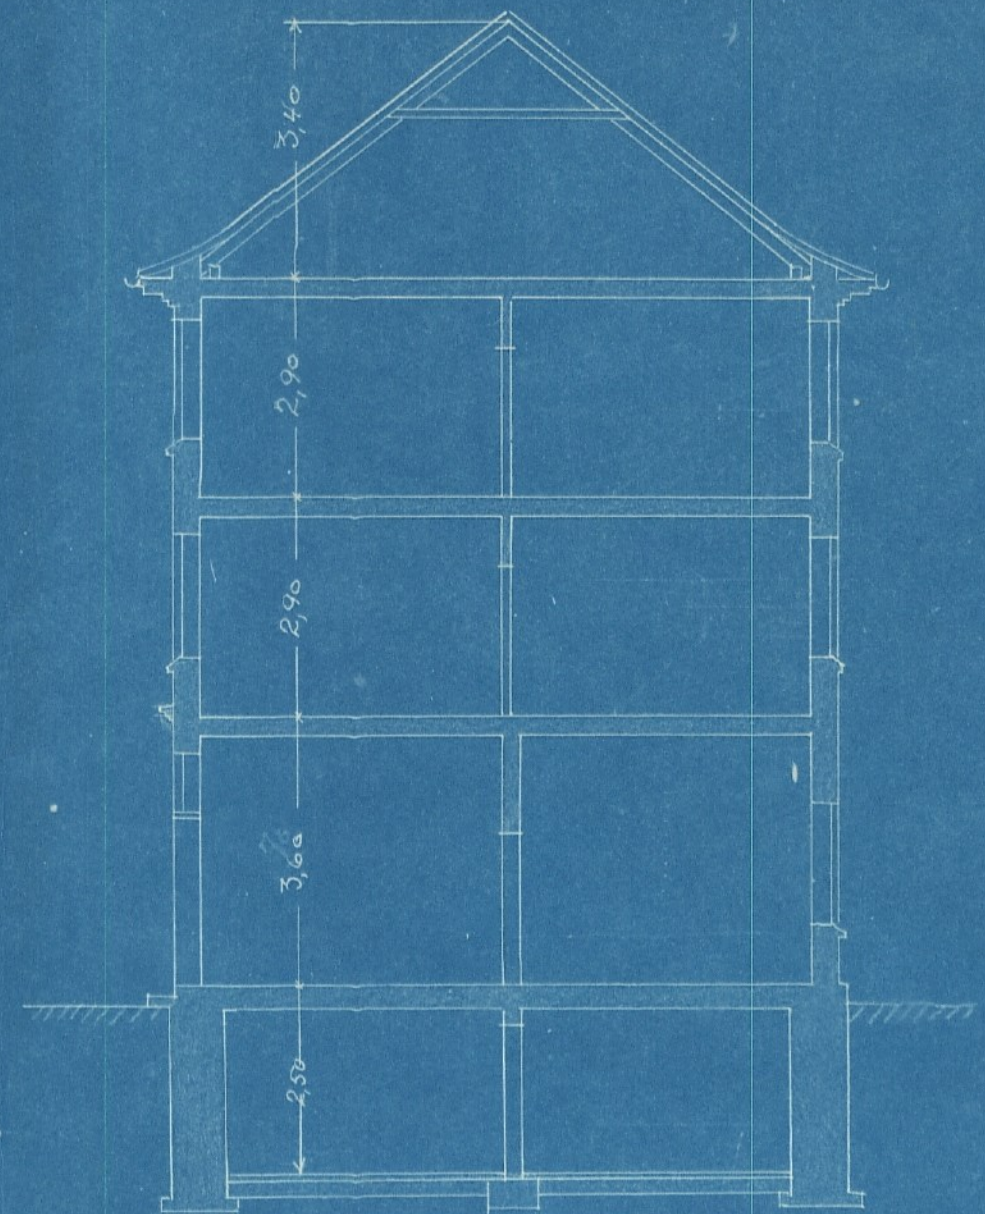

Tverrsnitt.

Bergen d. 2. april 1927.
S. Kjell.


Proj. Nybygning mot Camilla Collets gate.



Mot Camilla Collets gate

Bergen d. 2. april 1927.
S. A. [Signature]


PROJ. NYBYGNING PAA HJØRNET AV CAMILLA COLLETS GATE OG FABRIKGATEN
1:100.

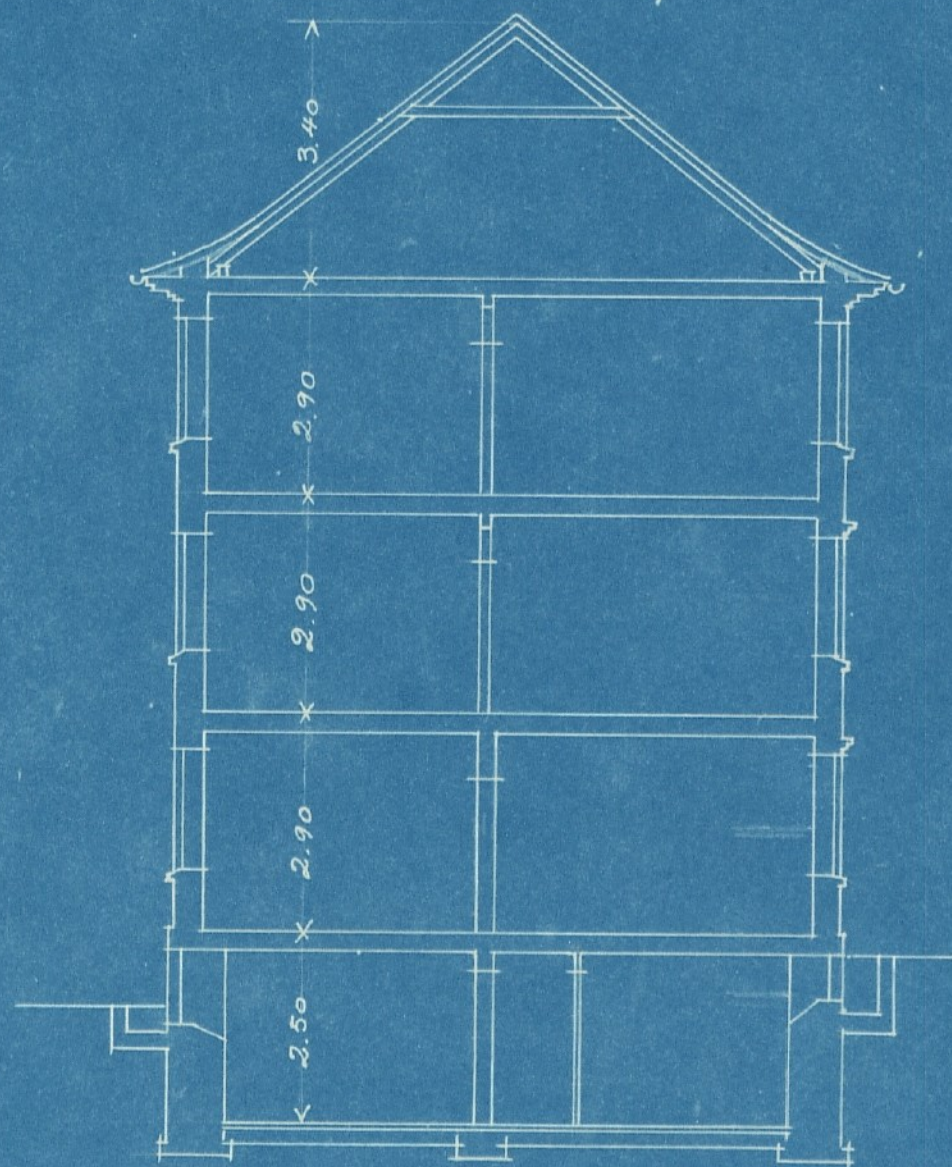

TVERSNIT.



MOT CAMILLA COLLETS GATE.

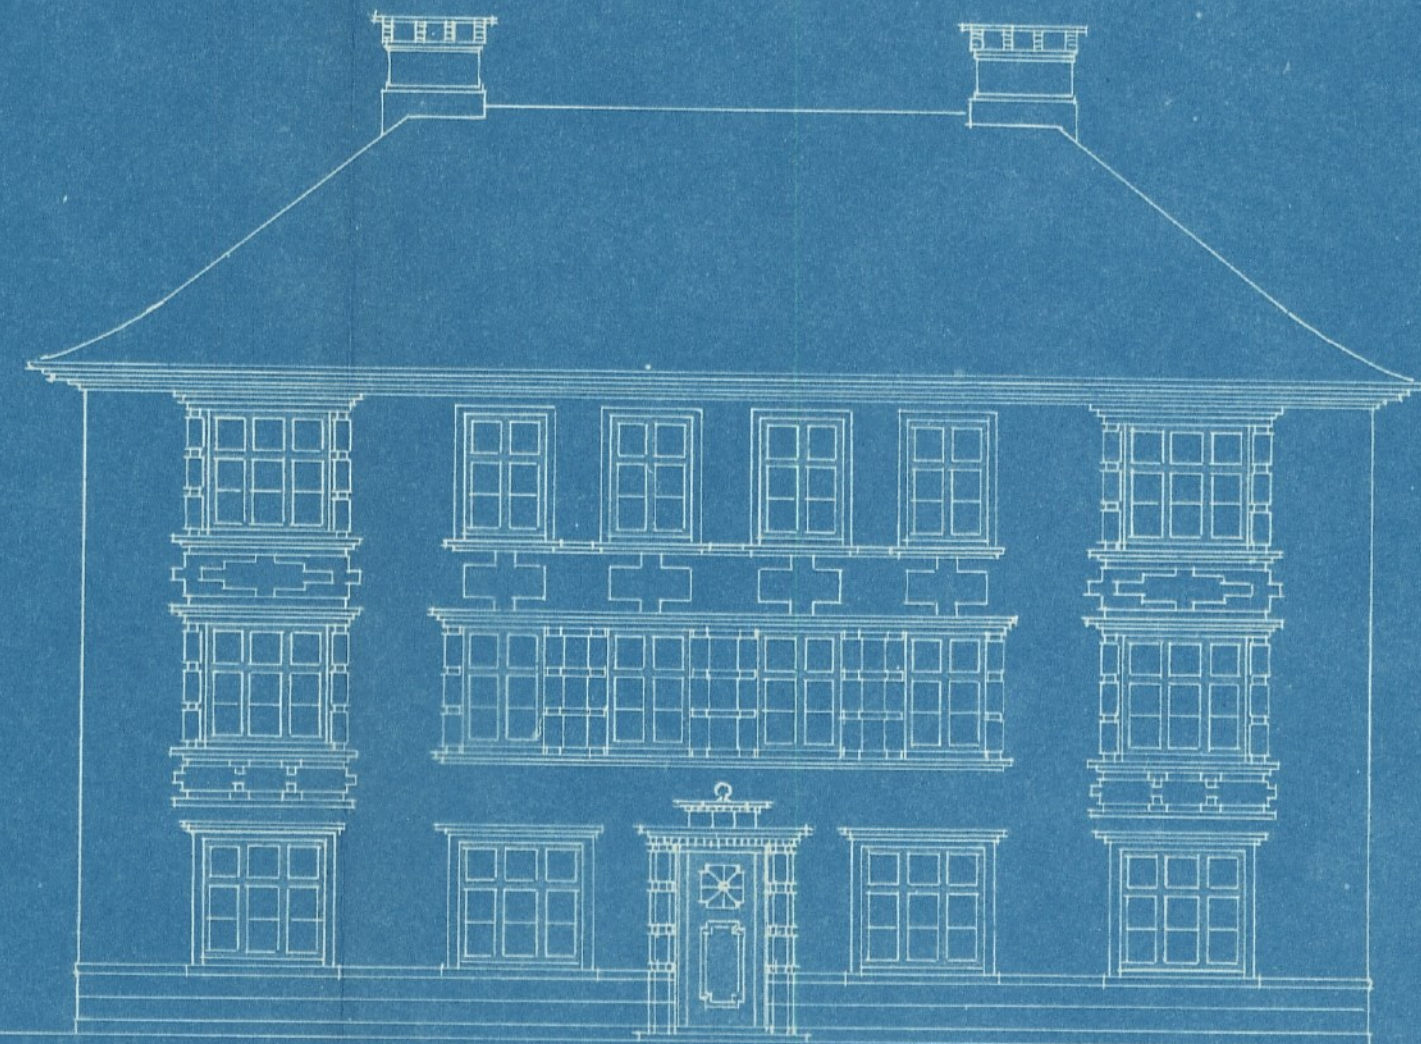


MOT FABRIK GATEN.

Bergen d. 29. januar 1927
E. Myrha

Proj. nybygning mot Inndalsveien,
Camilla Collets gate og Fabrikkgaten.~


Kjælderplan. ~ 1:100

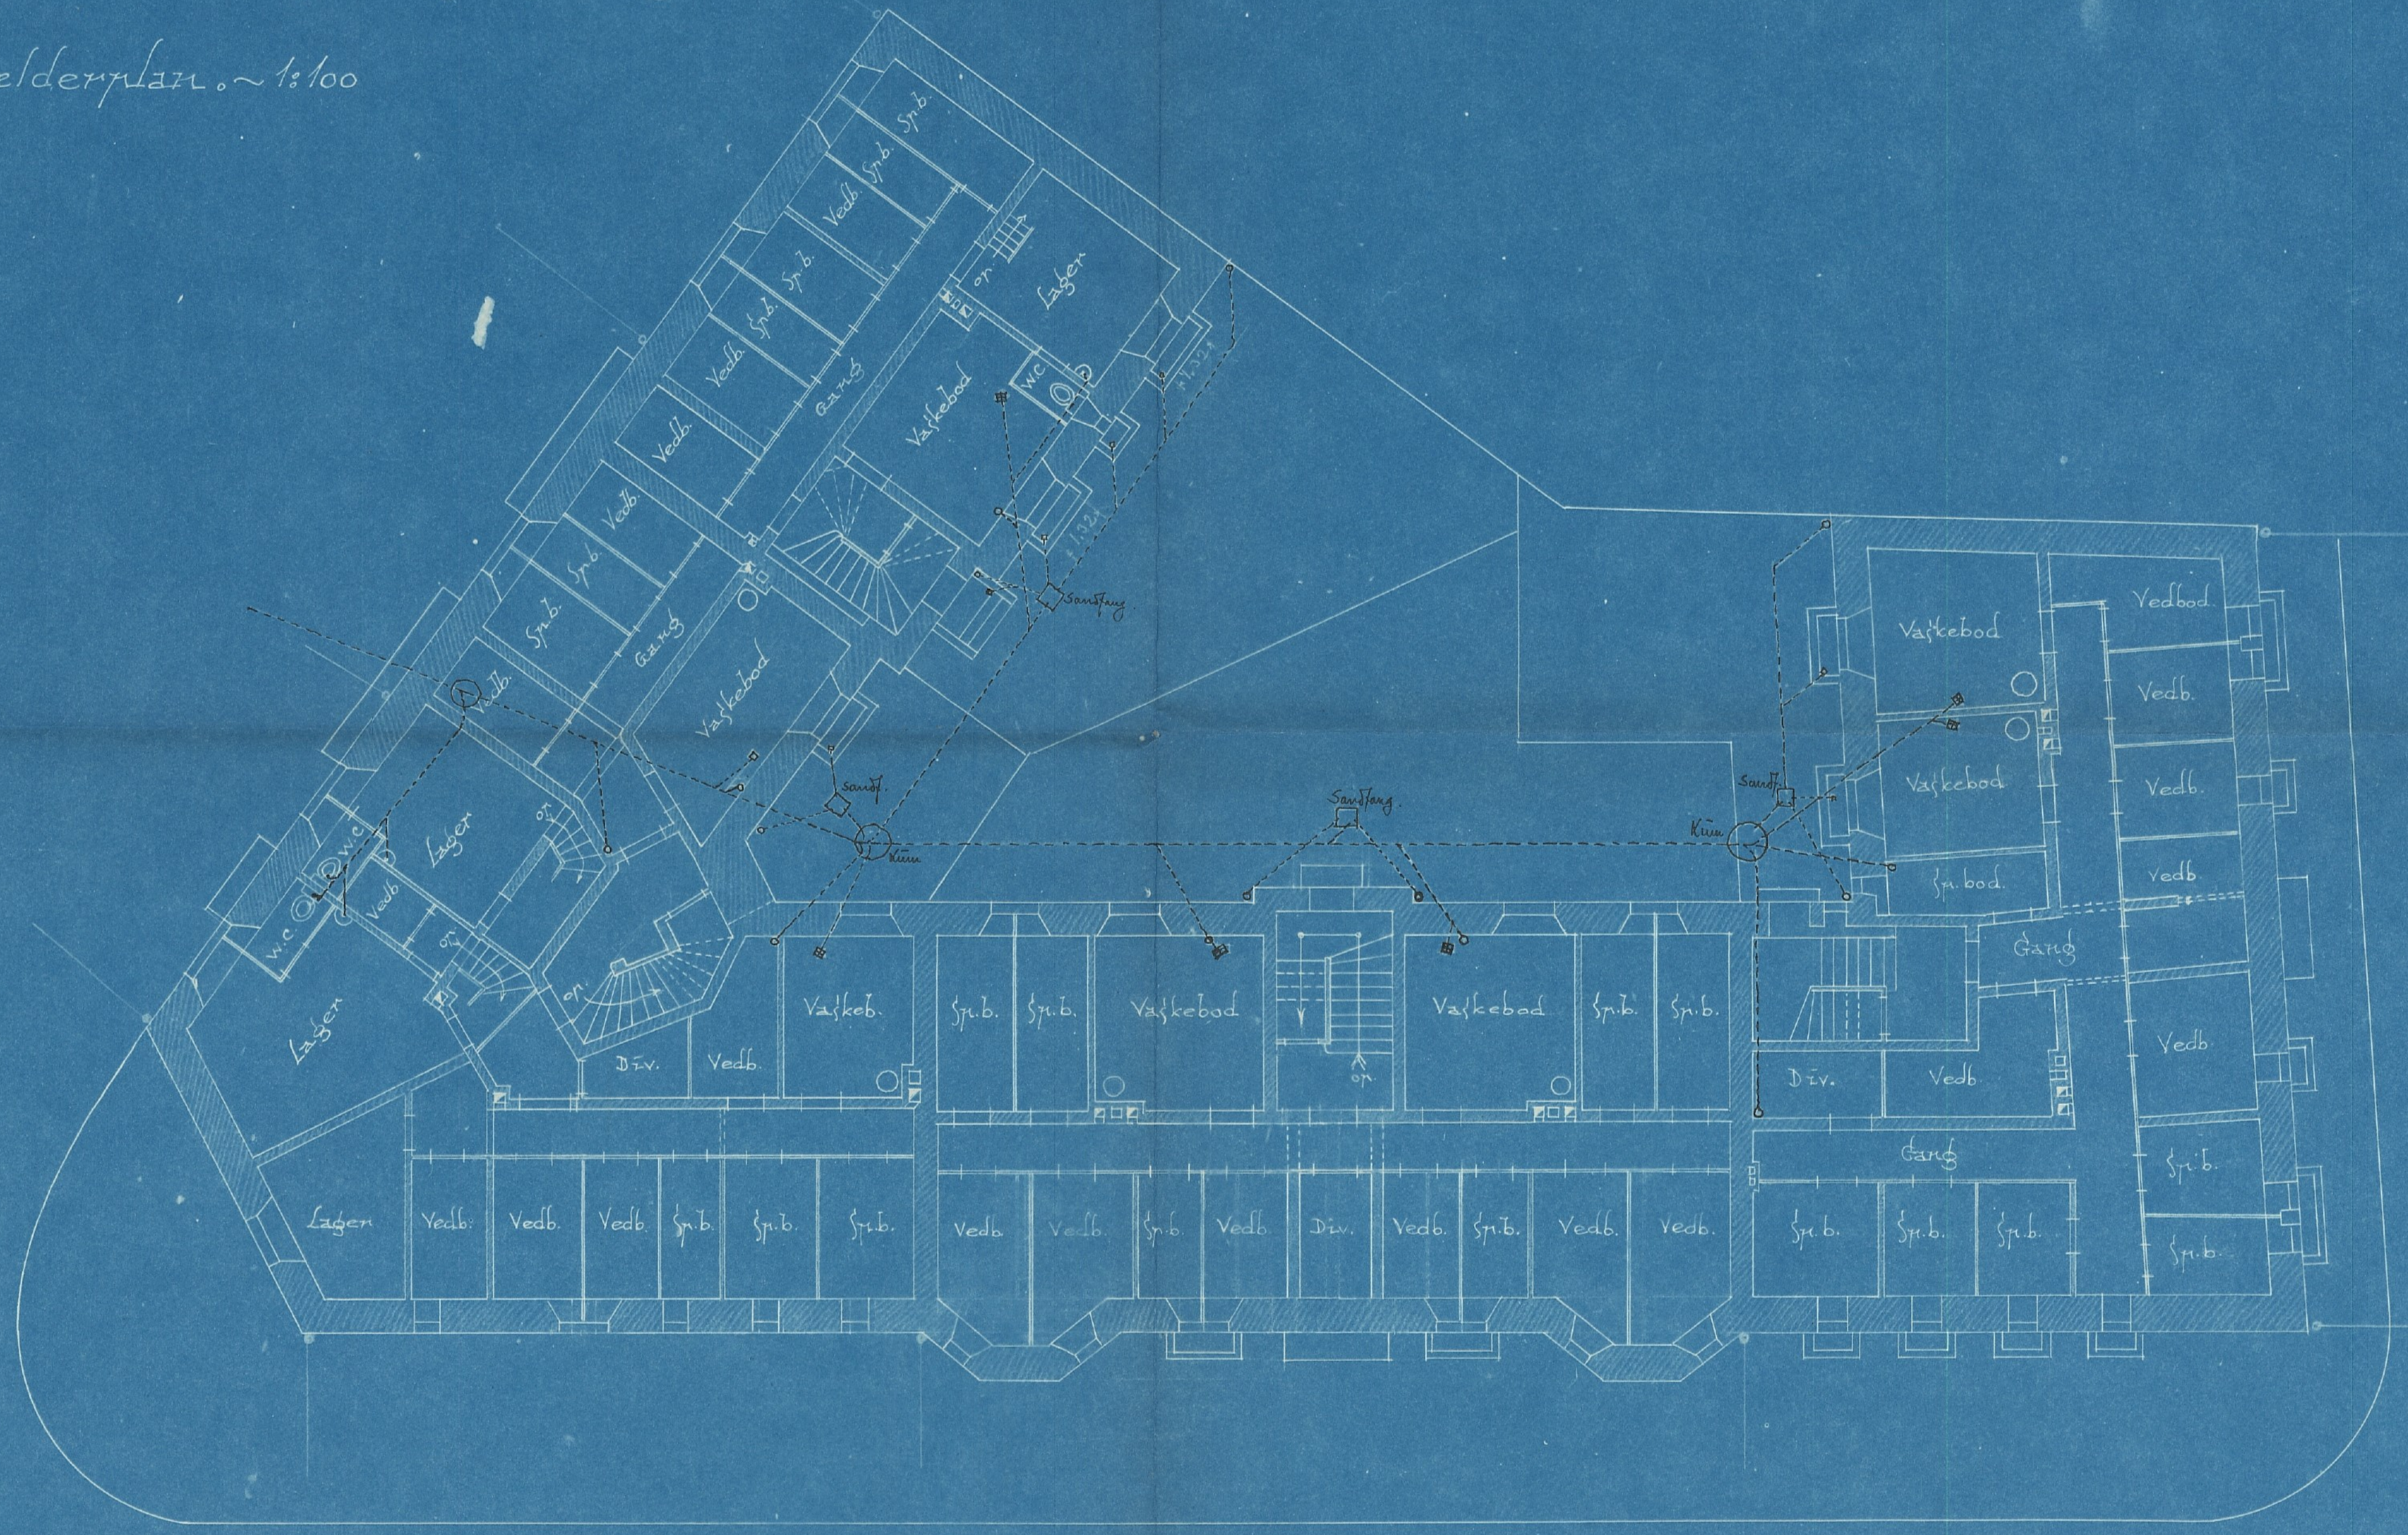

Bergen d. 2. april 1927
E. K. H.

Nr. 107. nybygning mot Inndalsveien,
 Camilla Collet's gate og Fabrikkgaten.

1^{ste} etasje plan. 1:100

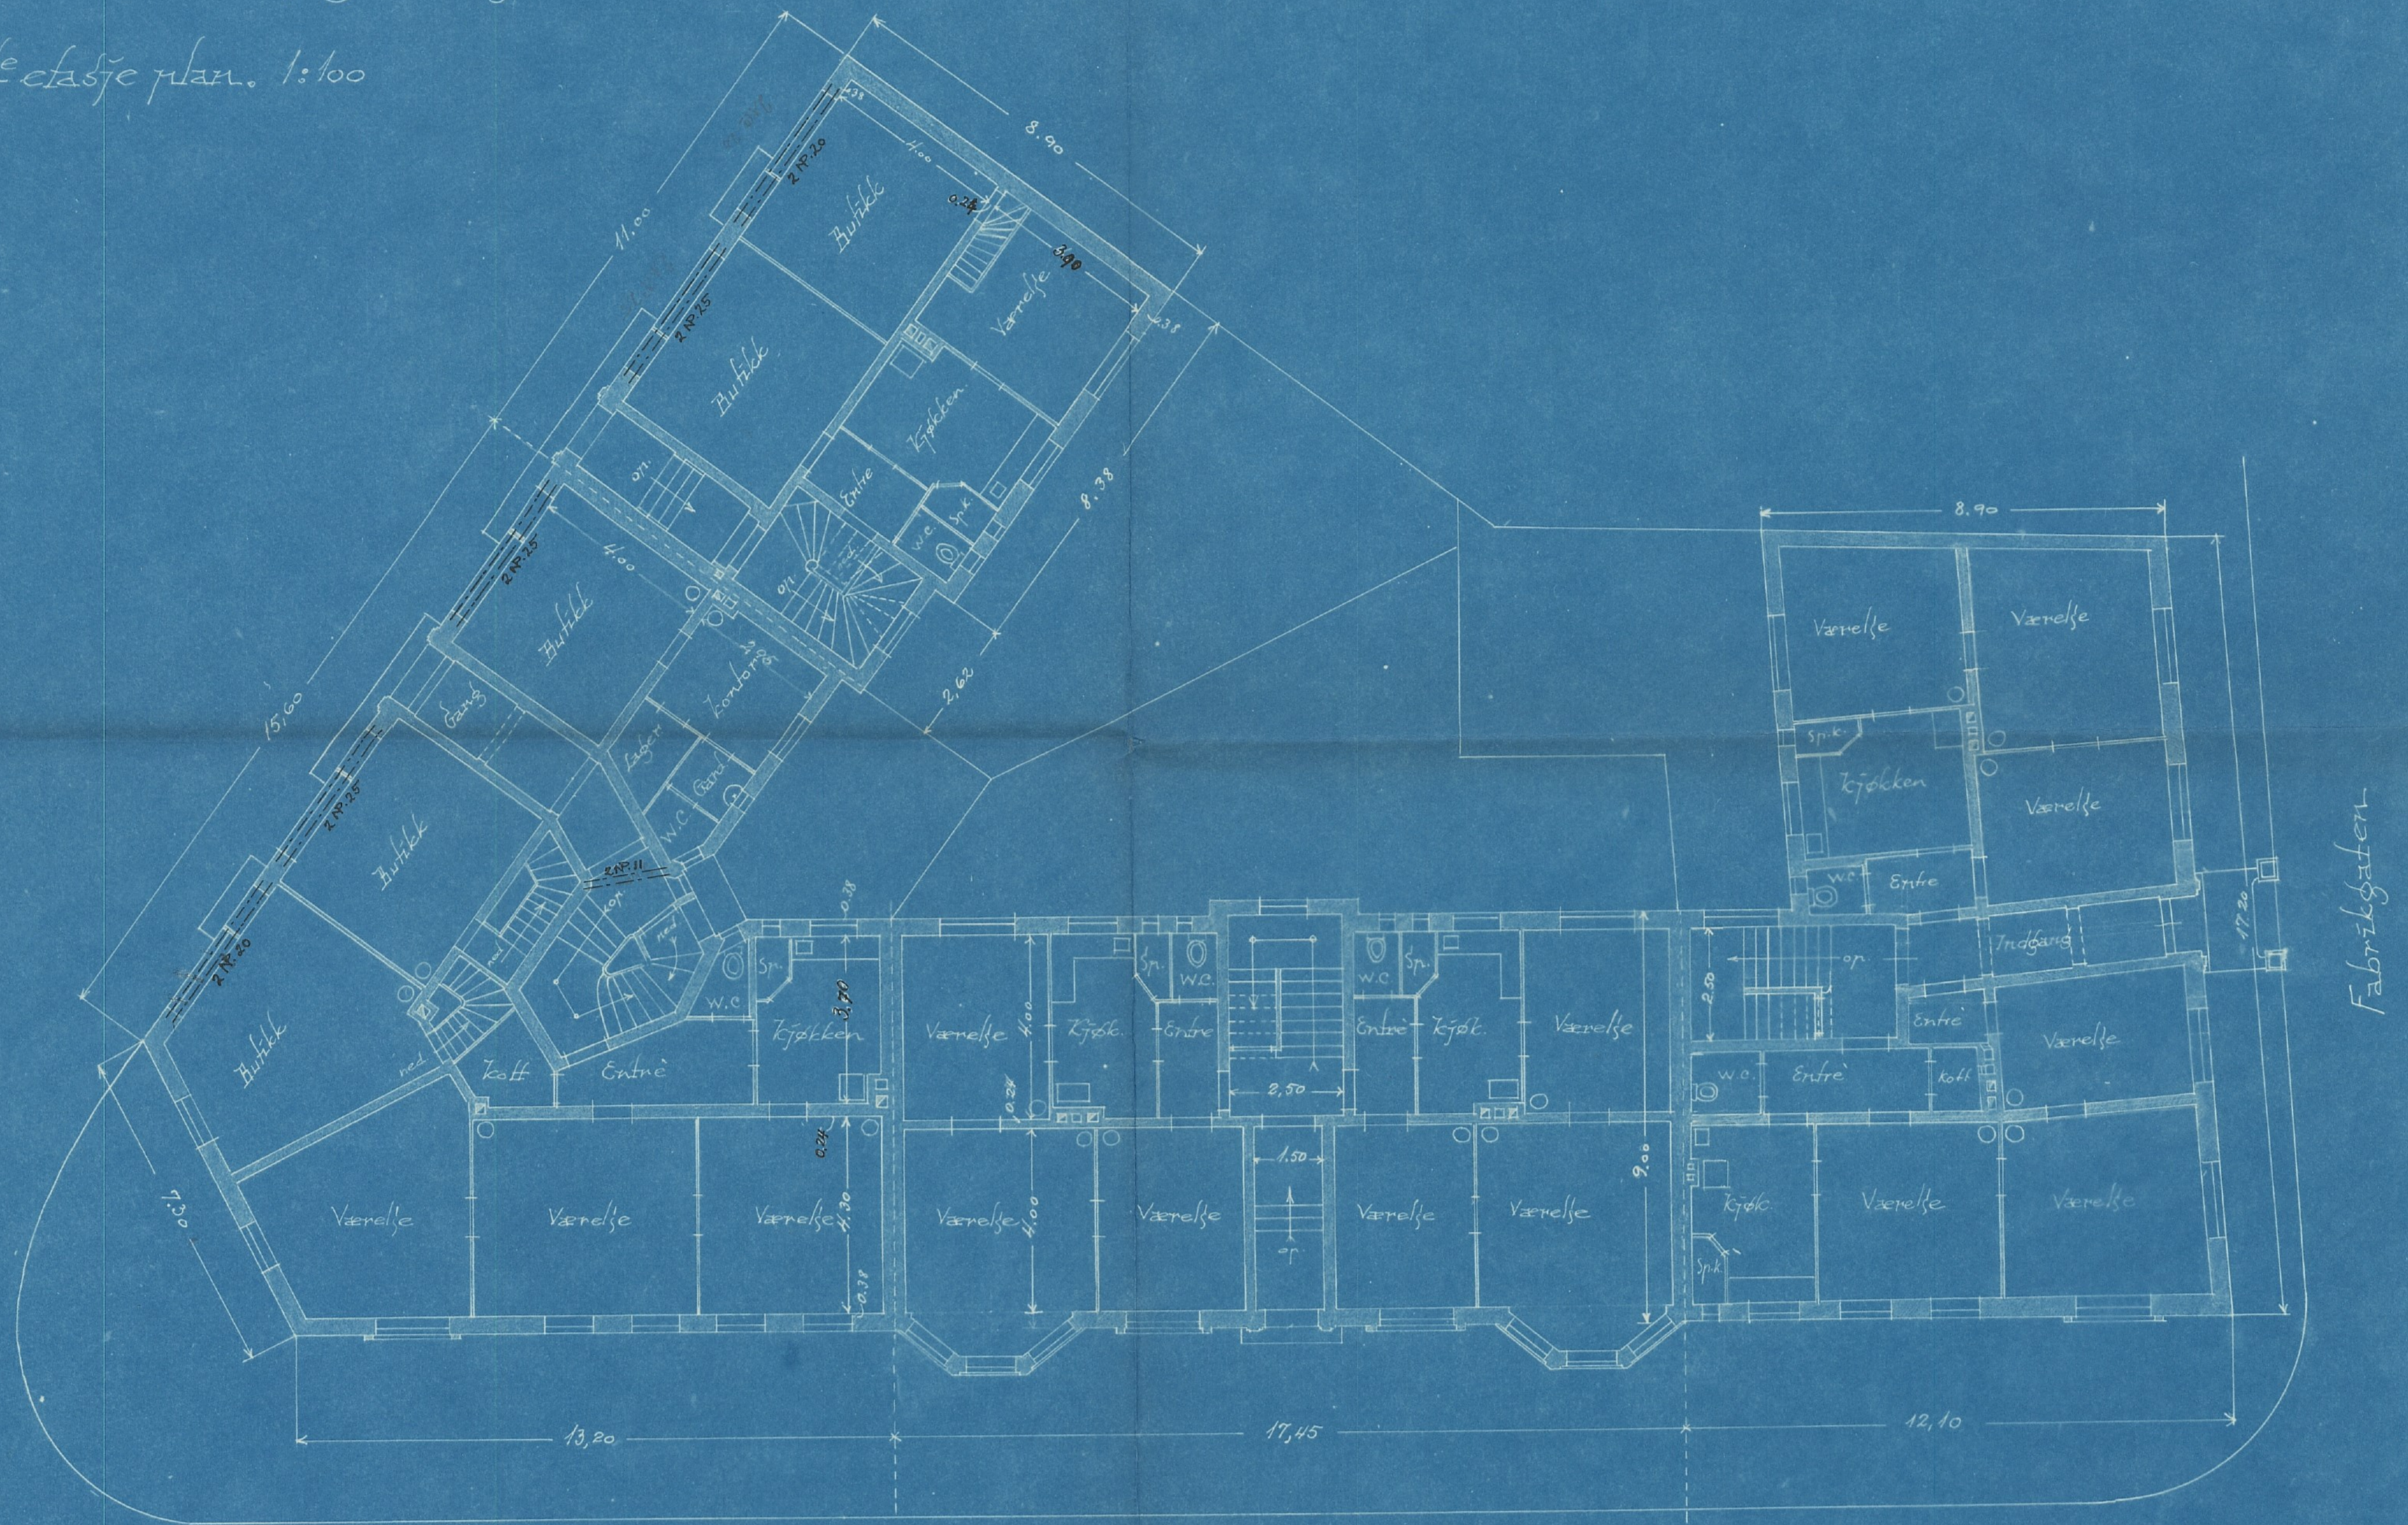


Camilla Collet's gate.

Bergen d. 2 april 1927
 E. N. N.

Proj. nybygning mot Inddalsveien,

Camilla Collets gate og Fabrikkgaten.~

2^{den} og 3^{die} etplan. 1:100.

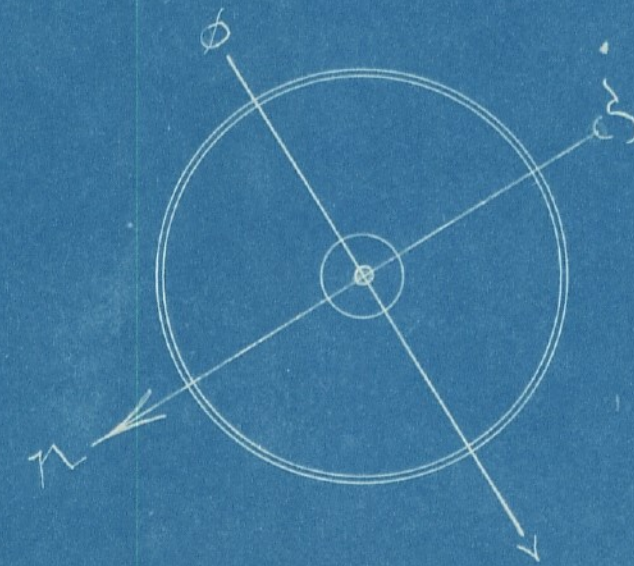

Camilla Collets gate.

Bergen d. 2. april 1927

Stuyt